


## PRZEKRÓJ 2-2

*chodnik z kostki do przełożenia,  
krawężnik i obrzeże do przełożenia  
ściek z kostki do przełożenia  
podłoże gruntowe G3,  
skala 1:50*

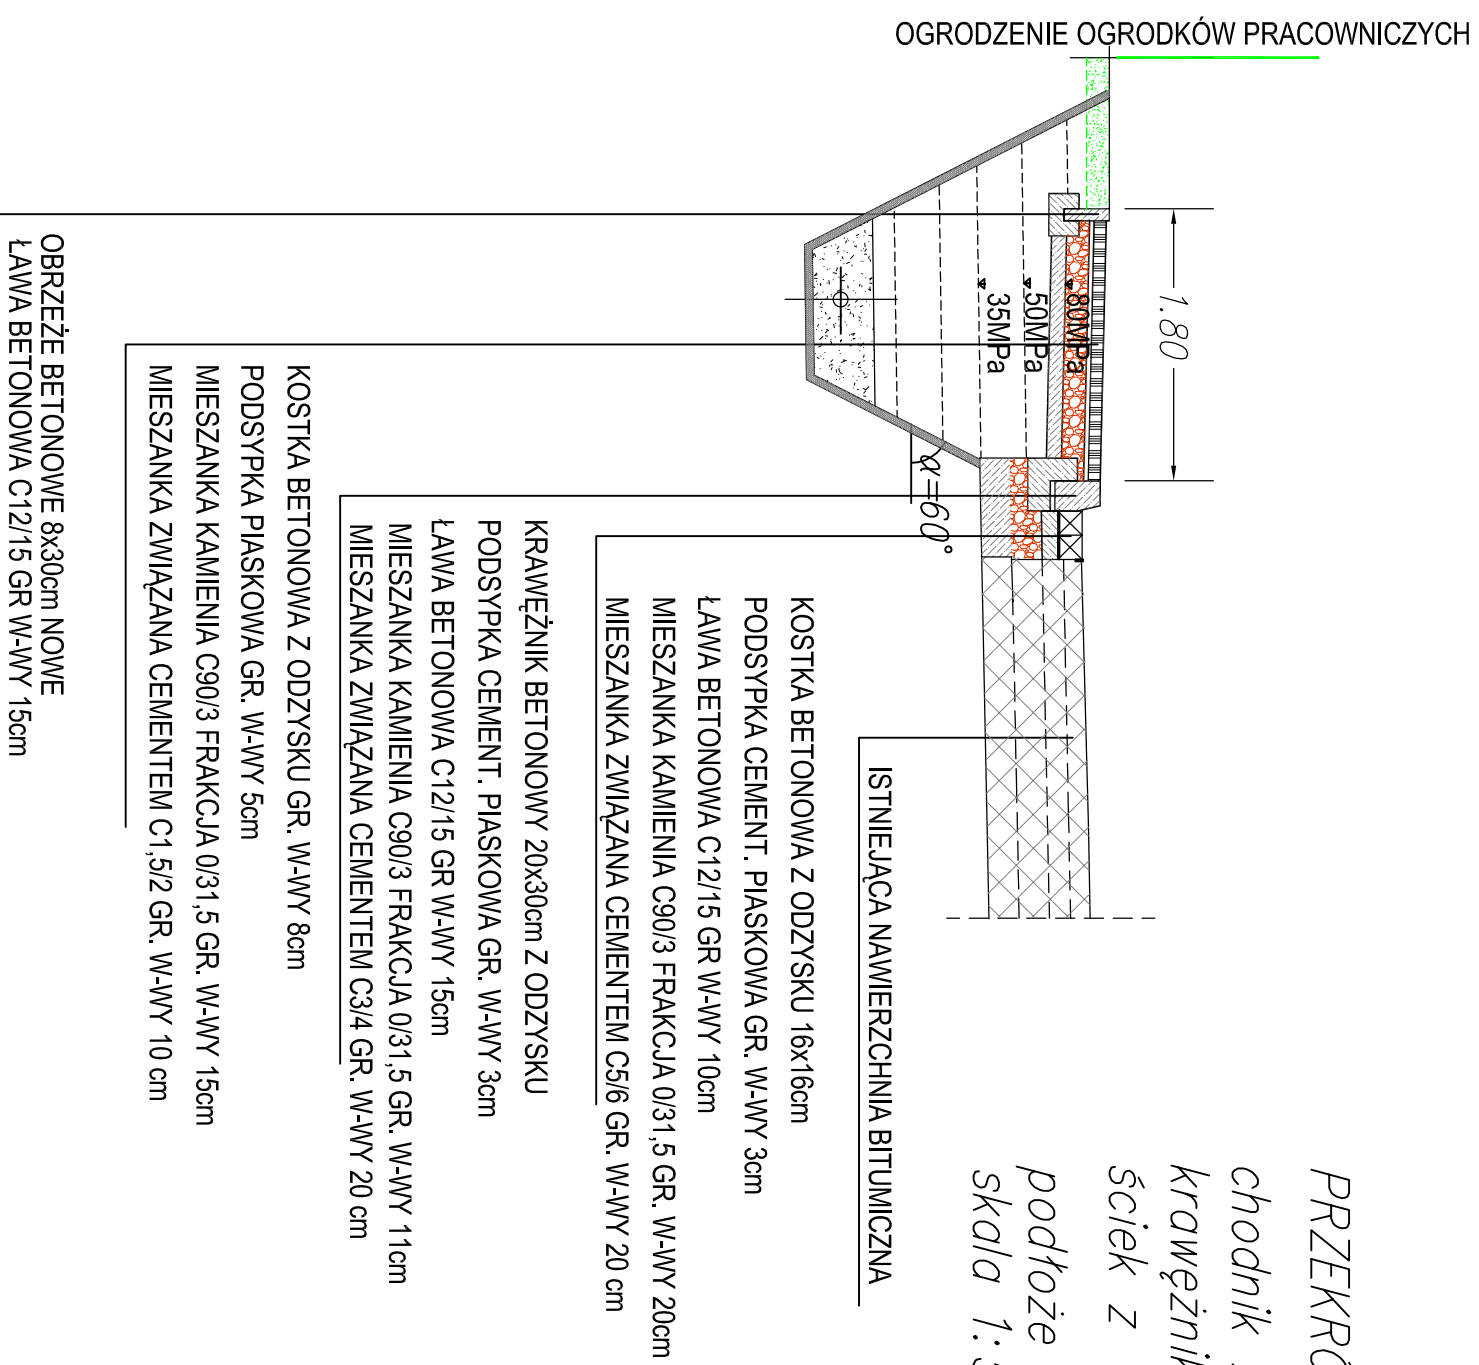

**P.P.I.- 58-304 Walbrzych, ul. I. Grabowskiej 25/10, tel./fax 74/848-20-49**

INWESTOR	Walbrzyski Związek Wodociągów i Kanalizacji 58-300 Walbrzych, Al. Wyzwolenia 39	Podz.	Nr rys.
TEMAT:	Budowa siedl. wodociągowej w ul. Tunelowej w Walbrzychu	1:50	DR-03
PROJEKTOWAŁ	Imię i nazwisko	nr. upraw.	Data
odbudowa nawierzchni	mgr inż. Tomasz Gnerek	AU-2/16/181	22.09.2015r.
			Podpis