


OGRODZENIE OGRODKÓW PRACOWNICZYCH

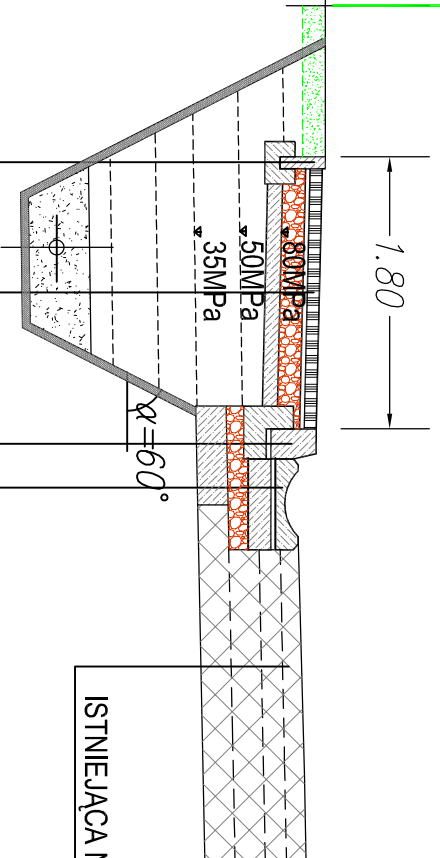

PRZEKRÓJ 3-3  
chodnik z płyt, krawężnik i obrzeże do wymiany  
ściek korytkowy do przełożenia  
podłoże gruntowe G3,  
skala 1:50

ISTNIEJĄCA NAWIERZCHNIA BITUMICZNA

ŚCIEK BETONOWY 50x60cm Z ODZYSKU

PODSYPKA CEMENT. PIASKOWA GR. W-WY 3cm

ŁAWA BETONOWA C12/15 GR W-WY 15cm

MIESZANKA KAMIENIA C90/3 FRAKCJA 0/31,5 GR. W-WY 13cm

MIESZANKA ZWIĄZANA CEMENTEM C3/4 GR. W-WY 20 cm

KRAWĘŻNIK BETONOWY 20x30cm NOWY

PODSYPKA CEMENT. PIASKOWA GR. W-WY 3cm

ŁAWA BETONOWA C12/15 GR W-WY 15cm

MIESZANKA KAMIENIA C90/3 FRAKCJA 0/31,5 GR. W-WY 11cm

MIESZANKA ZWIĄZANA CEMENTEM C3/4 GR. W-WY 20 cm

KOSTKA BETONOWA NOWA GR. W-WY 8cm

PODSYPKA PIASKOWA GR. W-WY 5cm

MIESZANKA KAMIENIA C90/3 FRAKCJA 0/31,5 GR. W-WY 15cm

MIESZANKA ZWIĄZANA CEMENTEM C1,5/2 GR. W-WY 10 cm

OBRZEŻE BETONOWE 8x30cm NOWE  
ŁAWA BETONOWA C12/15 GR W-WY 15cm

[P.P.I.-58-304 Walbrzych, ul. I. Grabowskiej 25/10, tel./fax 74/848-20-49](#)

INWESTOR: Walbrzyski Związek Wodociągów i Kanalizacji  
58-300 Walbrzych, Al. Wyzwolenia 39

TEMAT: Budowa siedl wodociągowej w ul. Tunelowej w Walbrzychu

Nawierzchnie do odbudowy. Przekrój 3-3

Imię i nazwisko: nr. upraw.:

PROJEKTOWAŁ: mgr inż. Tomasz Gnierek AU-2/161/81

Data: 22.09.2015r. Podpis:

Nr rys.: DR-04