

STAROSTWO WĄBRZYCKIE  
Województwo: dolnośląskie  
Powiat: wąbrzycki  
Jednostka ewidencyjna: 022102\_1, Jedlina-Zdrój  
Obręb: 0004, Jedlina-Zdrój

MAPA DO CEŁÓW PROJEKTOWYCH	
Oznaczenie kancelaryjne zgłoszenia pracy geodezyjnej	SGN.6640.719.2015
Miejscowość	Jedlina-Zdrój
Jednostka ewidencyjna	022102_1
Identyfikator	Jedlina-Zdrój
Nazwa	Jedlina-Zdrój
Obręb ewidencyjny	0004
Identyfikator	Jedlina-Zdrój
Nazwa	Jedlina-Zdrój
Skala mapy	1:500
Nazwa układu współrzędnych	prostokątnych płaskich
wysokości	2000 (15°)
Oznaczenie granic obszaru, który był przedmiotem aktualizacji	Kronstadt86
Służebności gruntowe mające wpływ na zagospodarowanie gruntów zlokalizowanych w granicach projektowanej inwestycji	brak
Kontur użytku gruntowego, który nie jest ujawniony w bazie danych ewidencji gruntów i budynków	brak
Data sporządzenia mapy	Sierpień 2015
Seksje mapy zasadniczej: 5.140.32.20.3.4, 5.140.32.25.1.2 Na mapie określono projekty ZUD nr SGN.6630.163.2013 i SGN.6630.144.2014. Wykazane na mapie granice nieruchomości zostały skontrolowane i są zgodne z danymi ewidencyjnymi z PODGIK w Wałbrzychu. Nie wyłącza się istnienia innych niż wykazane na mapie urządzeń podziemnych, które nie były zgłoszone do inwentaryzacji lub o których brak jest informacji.	
<b>EGOGEO</b> Żaneta Koszawska Usługi Geodezyjno-Kartograficzne ul. Bukietowa 2/2, 58-304 Wałbrzych tel. 53 1 193 880 NIP 886-279-49-30, REGON 022433779	
mgr inż. <b>JOZEF ALY</b> <b>GEODETA UPRAWNIONY</b> Czarny Bór, ul. Sportowa 7 tel. 8450 856, tel. kom. 0604 430 786 Świadectwo nr 2302 z dn. 14-01-2014. wydana przez Ministra Gospodarki Przeprawy i Infrastruktury Przemysłu i Energetyki Imię i nazwisko, nr uprawnień oraz data i podpis geodety uprawnionego który opracował mapę	

Powinno się, że niniejszy dokument został opracowany w wyniku prac geodezyjnych i kartograficznych, których rezultaty zawiera operat techniczny wpisany do ewidencji materiałów, ich nazwa jest: **geodezja projektowa**.

**STAROSTA WĄBRZYCKI**  
Powiatowy Urząd Dokumentacji  
Geodezyjnej i Kartograficznej w Wałbrzychu  
Identyfikator ewidencyjny materiału  
zasobu operatu technicznego: **P02211\_2015\_743**  
Data wpisania operatu technicznego  
do ewidencji materiałów zasobu: **26-08-2015**


**Zaopiniowanie Starosty**  
reprezentujący ośm: **geodezja projektowa**

*Janusz Radomski*

### KOPIA MAPY ZASADNICZEJ

SKALA 1

Układ wsp. płaskich: 2000 strefa 5 (15°), układ odn. Kronstadt 86

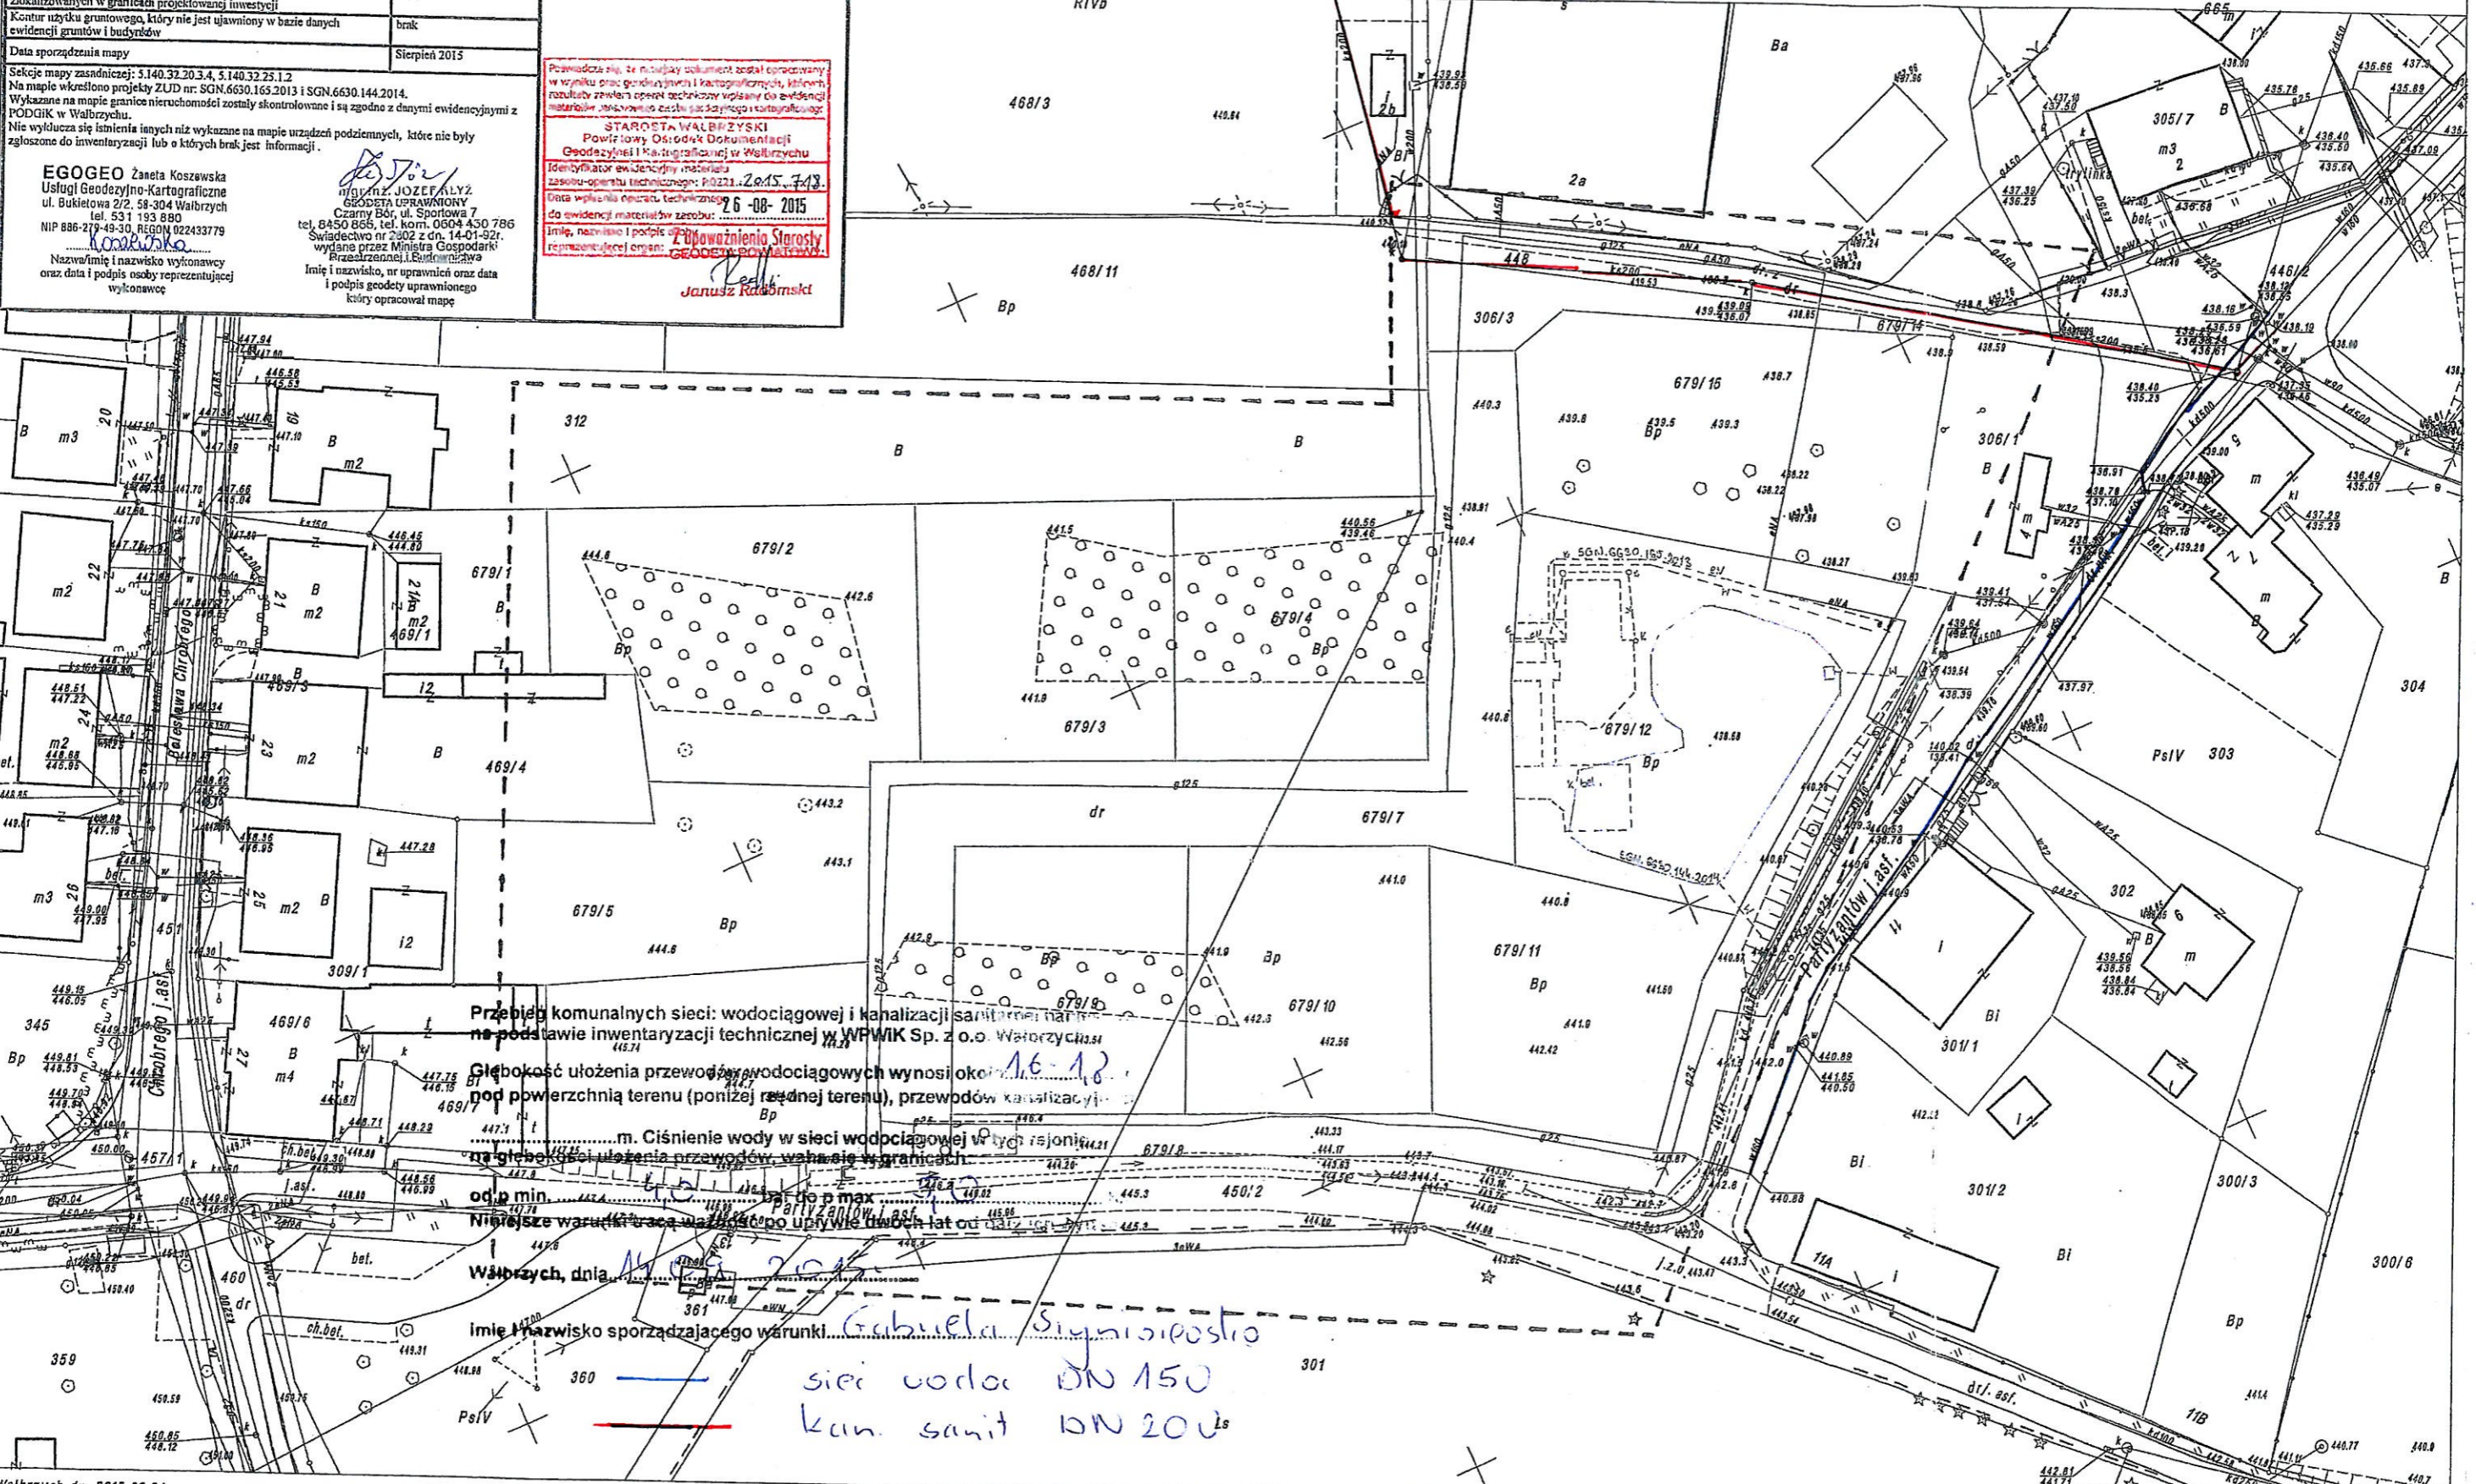

Przebieg komunalnych sieci: wodociągowej i kanalizacji sanit. na podstawie inwentaryzacji technicznej w WPMK Sp. z o.o. Wałbrzych

Głębokość ułożenia przewodów wodociągowych wynosi około 1,6-1,8 m pod powierzchnią terenu (poniżej rzędnej terenu), przewodów kanalizacji sanit. m. Ciśnienie wody w sieci wodociągowej w tych rejonach nie gwarantujemy, waha się w granicach od p min. do p max.

Niniejsze warunki traca ważności po upływie dwóch lat od dnia 16.08.2015 r.

Wałbrzych, dnia 16.08.2015 r.

Imię i nazwisko sporządzającego warunki: **Gabryela Sigmund**

siec wodoc DN 150  
kan. sanit DN 200