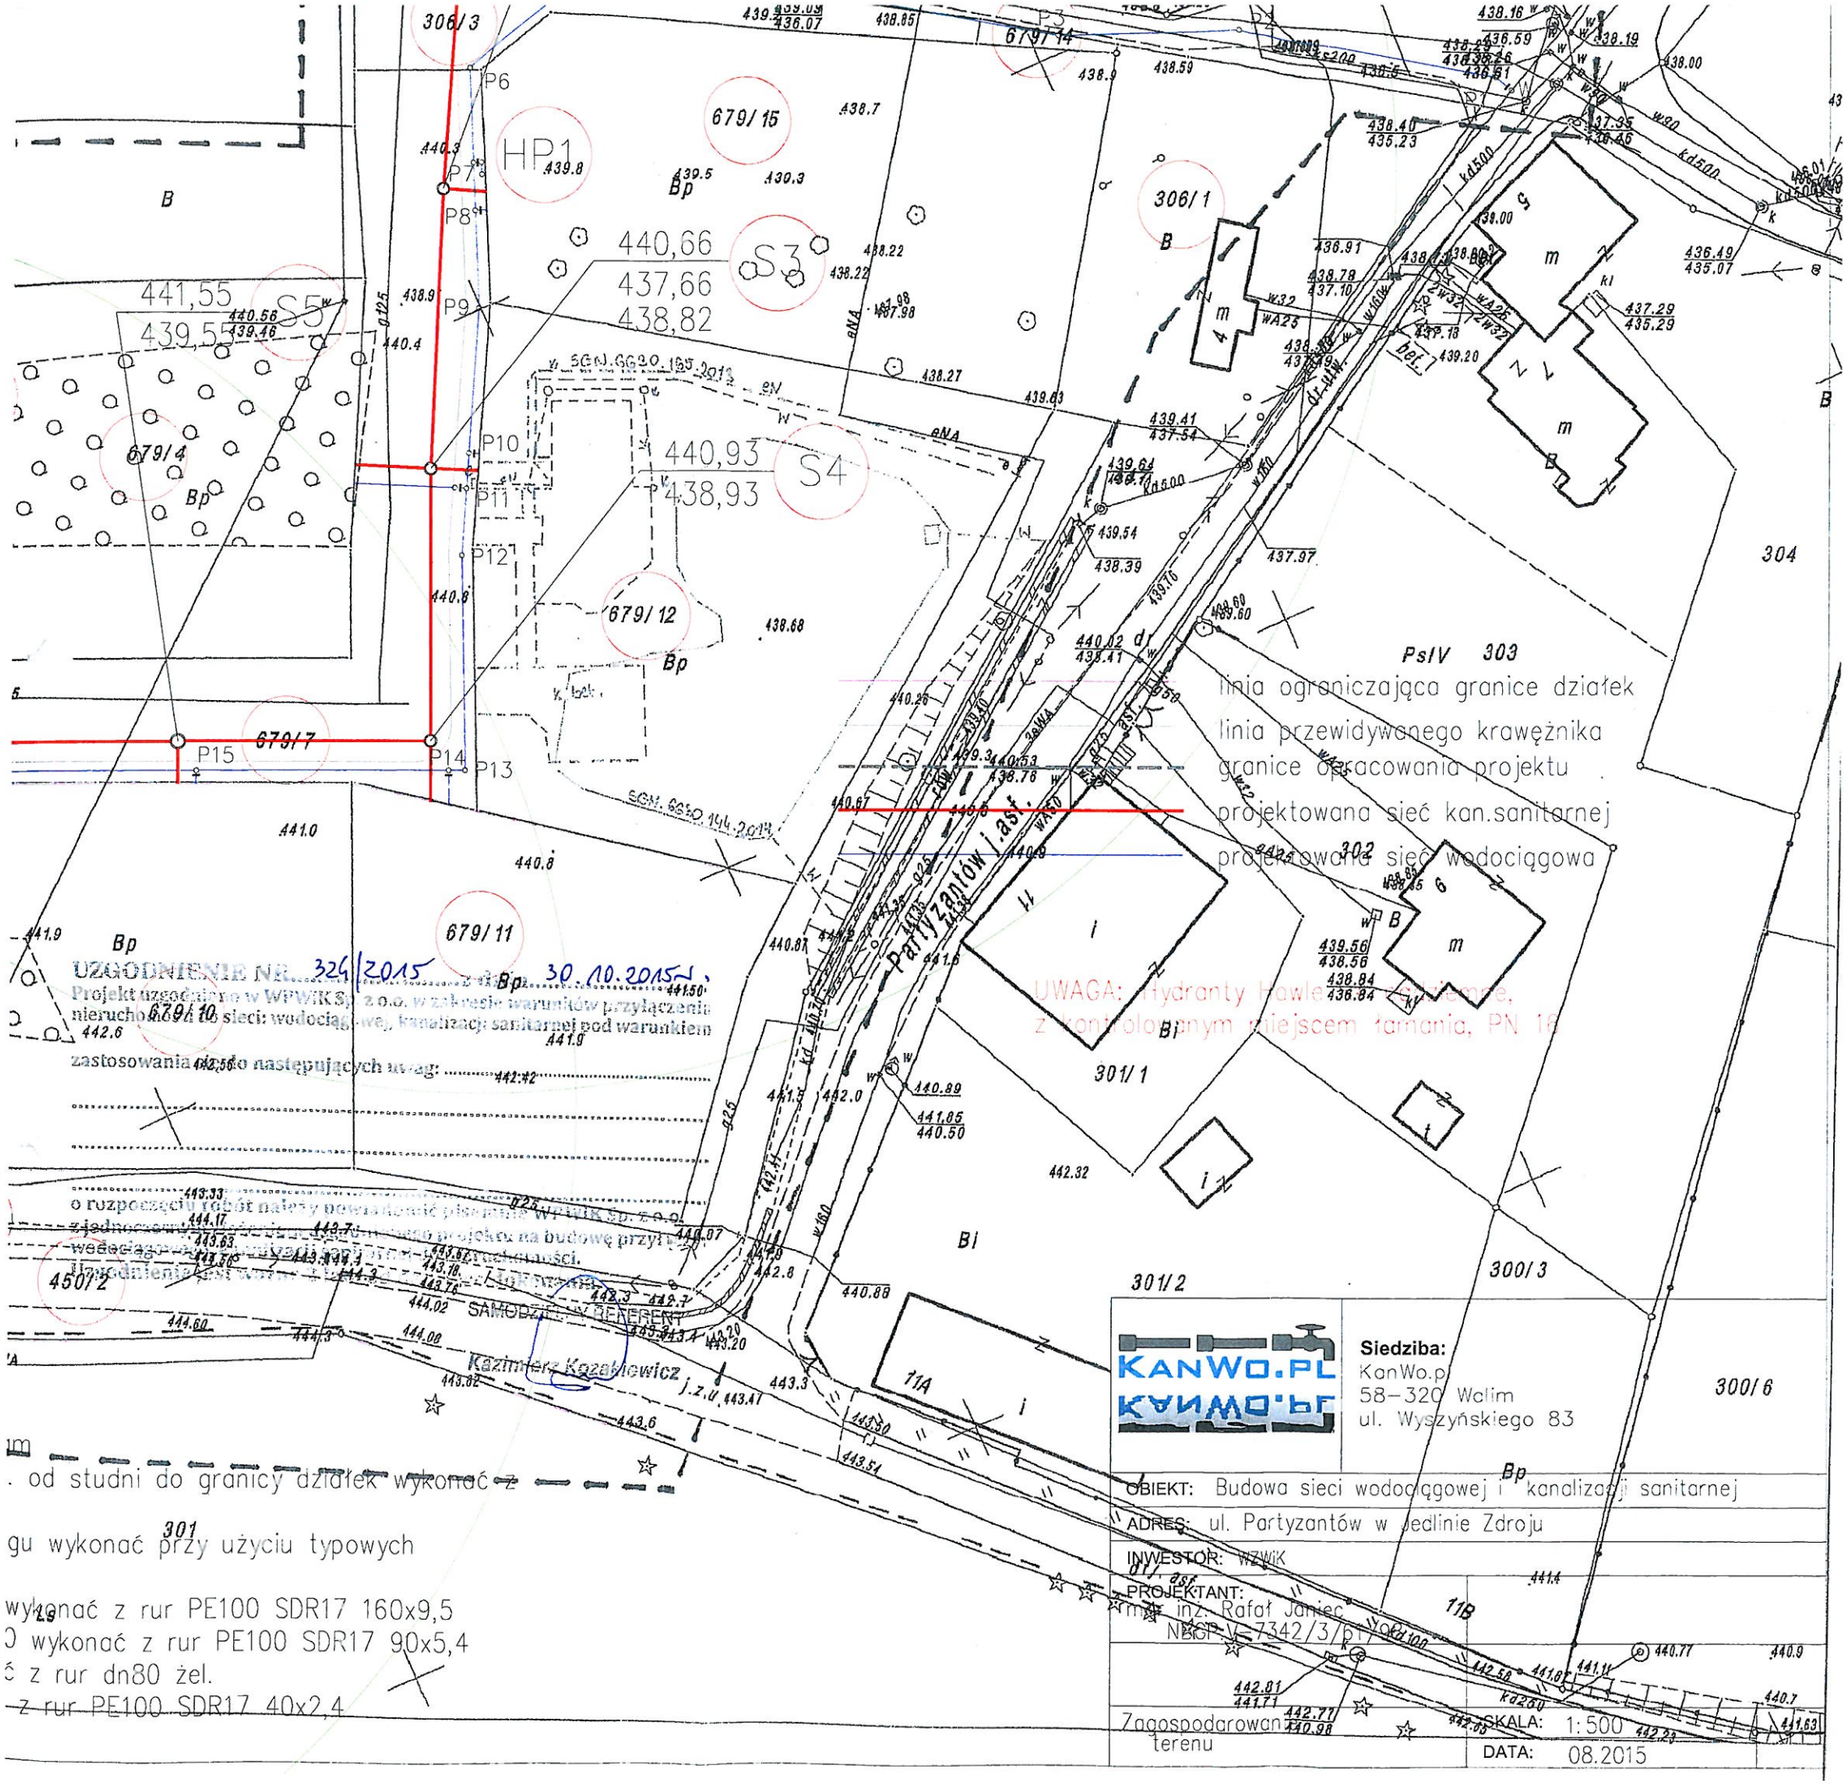

306/3
679/15
HP1
S3
440,66
437,66
438,82
441,55
439,5
S5
679/4
440,93
438,93
S4
679/12
679/7
679/11
679/10
306/1
304
PsIV 303
302
301/1
301/2
300/3
300/6
11A
11B
450/2
301
Partyzantów j.asf.
Kazimierz Kozakiewicz
linia ograniczająca granice działek
linia przewidywanego krawężnika
granice opracowania projektu
projektowana sieć kan.sanitarnej
projektowana sieć wodociągowa
UWAGA: Hydranty Hawle [illegible] z kontrolowanym miejscem łamania, PN 16
UZGODNIENIE NR 324/2015 z dnia 30.10.2015 r.
Projekt uzgodniono w WPWiK Sp. z o.o. w zakresie warunków przyłączenia nieruchomości do sieci: wodociągowej, kanalizacji sanitarnej pod warunkiem zastosowania się do następujących uwag:
o rozpoczęciu robót należy powiadomić pisemnie WPWiK Sp. z o.o.
z jednoczesnym [illegible] projektu na budowę przyłączy wodociągowej i kanalizacji sanitarnej nieruchomości.
Uzgodnienie jest [illegible]
SAMODZIELNY REFERENT
. od studni do granicy działek wykonać z
gu wykonać przy użyciu typowych
wykonać z rur PE100 SDR17 160x9,5
0 wykonać z rur PE100 SDR17 90x5,4
ć z rur dn80 żel.
z rur PE100 SDR17 40x2,4
KANWO.PL
Siedziba:
KanWo.pl
58-320 Walim
ul. Wyszyńskiego 83
OBIEKT: Budowa sieci wodociągowej i kanalizacji sanitarnej
ADRES: ul. Partyzantów w Jedlinie Zdroju
INWESTOR: WZWiK
PROJEKTANT:
mgr inż. Rafał Janiec
NBSP-V-7342/3/61/98
Zagospodarowanie terenu
SKALA: 1:500
DATA: 08.2015