

# m. Jedlina Zdrój woj. dolnośląskie

## MAPA SYTUACYJNO - WYSOKOSCIOWA DO CELÓW PROJEKTOWYCH SKALA 1:500

m. Jedlina Zdrój, obr. Kamieńsk


Granice na mapie są zgodne z ewidencją gruntów.  
Mapę do celów projektowych zakwalifikowano w lipcu 2004 r.

STAROSTA WALBRZYSKI  
Powiatowy Główny Dokumentacji  
Geodezyjnej i Kartograficznej w Walbrzychu  
W oparciu o aktualny plan sytuacyjny, plan wysokościowy  
i pomiary uzupełniające projektu, wykonał  
plan sytuacyjny i wysokościowy do celów projektowych  
pod nazwą: **MAPA SYTUACYJNO - WYSOKOSCIOWA**  
Miejscowość: Jedlina Zdrój, obr. Kamieńsk  
Przebieg: ul. Górnicza  
Data: 2004 r.

Z upoważnienia Starosty  
Inspektor: *[Podpis]*  
Tadeusz Górnica

Wykonał: **ALEKSANDER OCHOCKI**  
54-303 Walbrzych, ul. Spłodowa 99/3  
**GEODETA L.P. KAWAŁCZYK**  
Uprawnienie Nr. 13973 z dn. 20.10.1994  
wydane przez Głównego Geodety Kraju  
z up. Ministerstwa Geodezji i Kartografii

USŁUGI GEODEZYJNO - KARTOGRAFICZNE  
**Aleksander Ochocki**  
54-303 Walbrzych ul. Spłodowa 21  
IN: 0741649103 KRS: 0000473288  
NIP: 885-103-24-54 Regon: 89028474

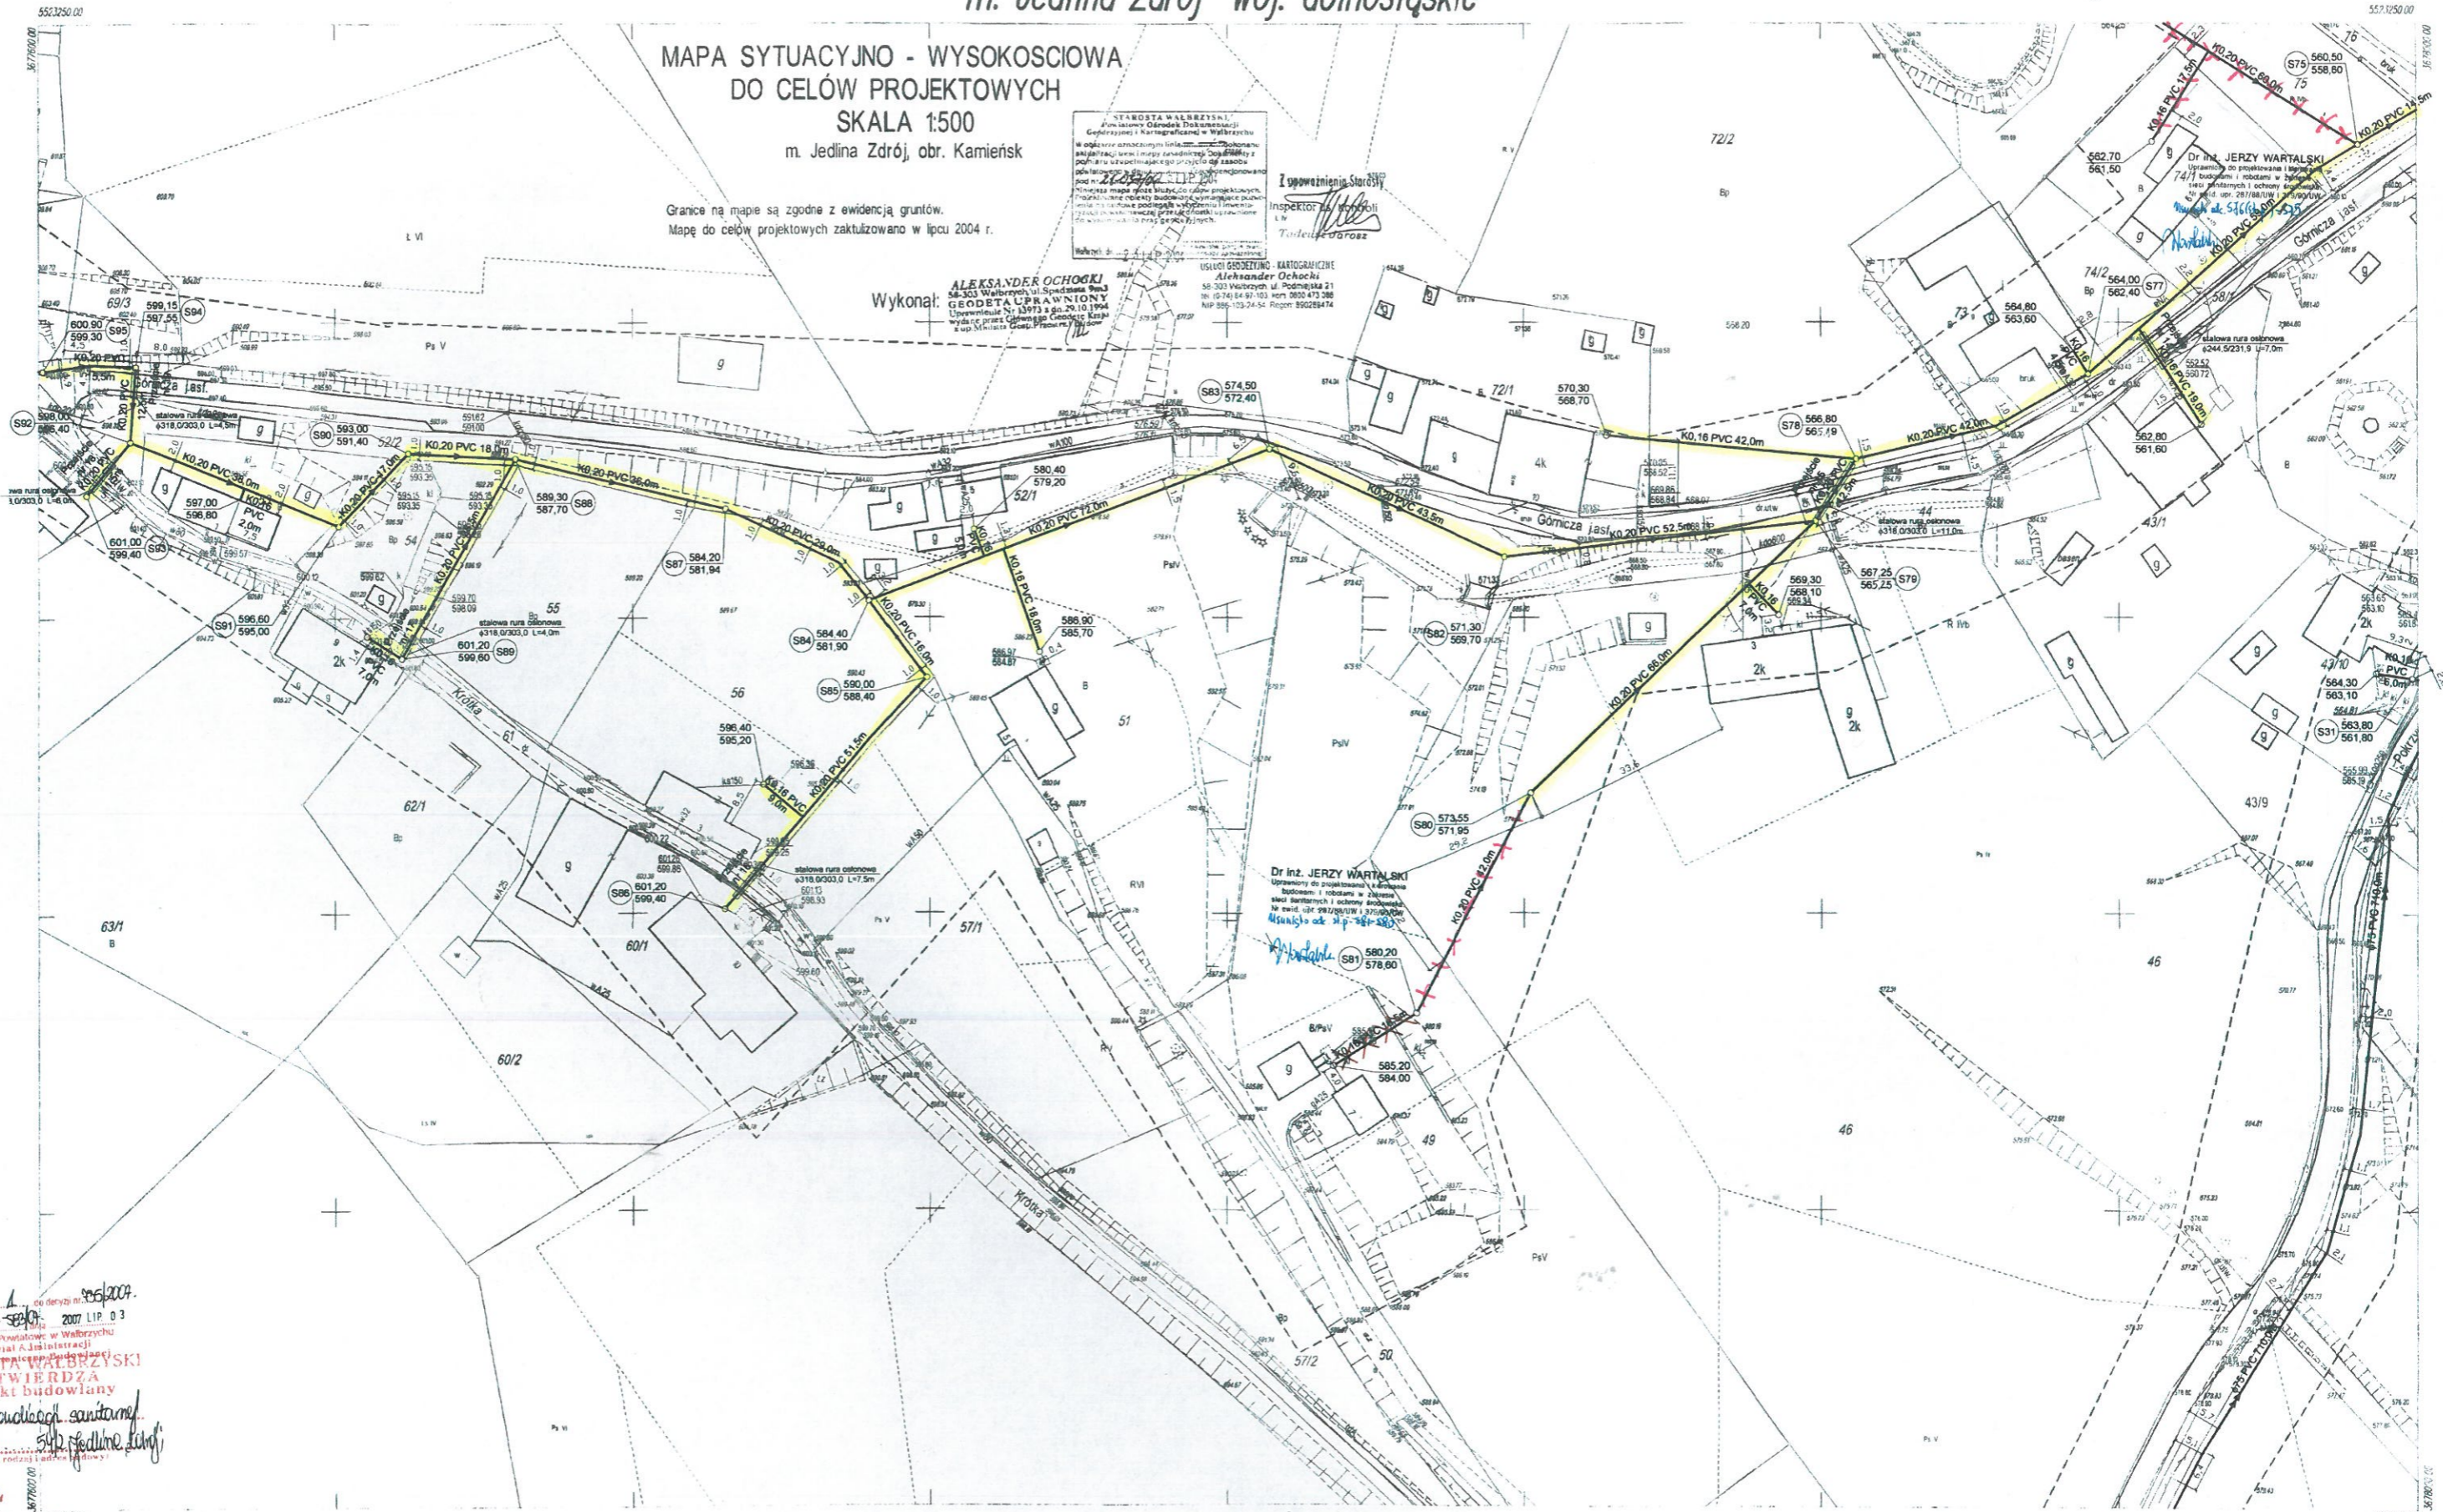

Załącznik nr. 1 do decyzji nr. 206/2004  
z dnia 2007-09-20  
2007 LIP 03  
Starostwo Powiatowe w Walbrzychu  
Wydział Administracji  
**STAROSTA WALBRZYSKI**  
**ZATWIERDZA**  
projekt budowlany  
Budowa kanalizacji sanitarnej  
dla m. Jedlina Zdrój  
z up. Ministerstwa Geodezji i Kartografii

462.344.0943  
1:500

MAPA ZASADNICZA

1. Układ współrzędnych: 1965  
2. Poczta adresowa: Kroszów

Obiekt	Kanalizacja sanitarna osiedla Kamieńsk w Jedlinie Zdroju		
Rysunek	2/7	Plan sytuacyjno-wysokosciowy, arkusz 462.344.0943	Skala 1:500
Projektanci	Mgr inż. Wojciech Wartalski	Nr ewid. upr. 287/88/UW	Podpis <i>[Podpis]</i>
Data	20.09.2004	Uwagi	