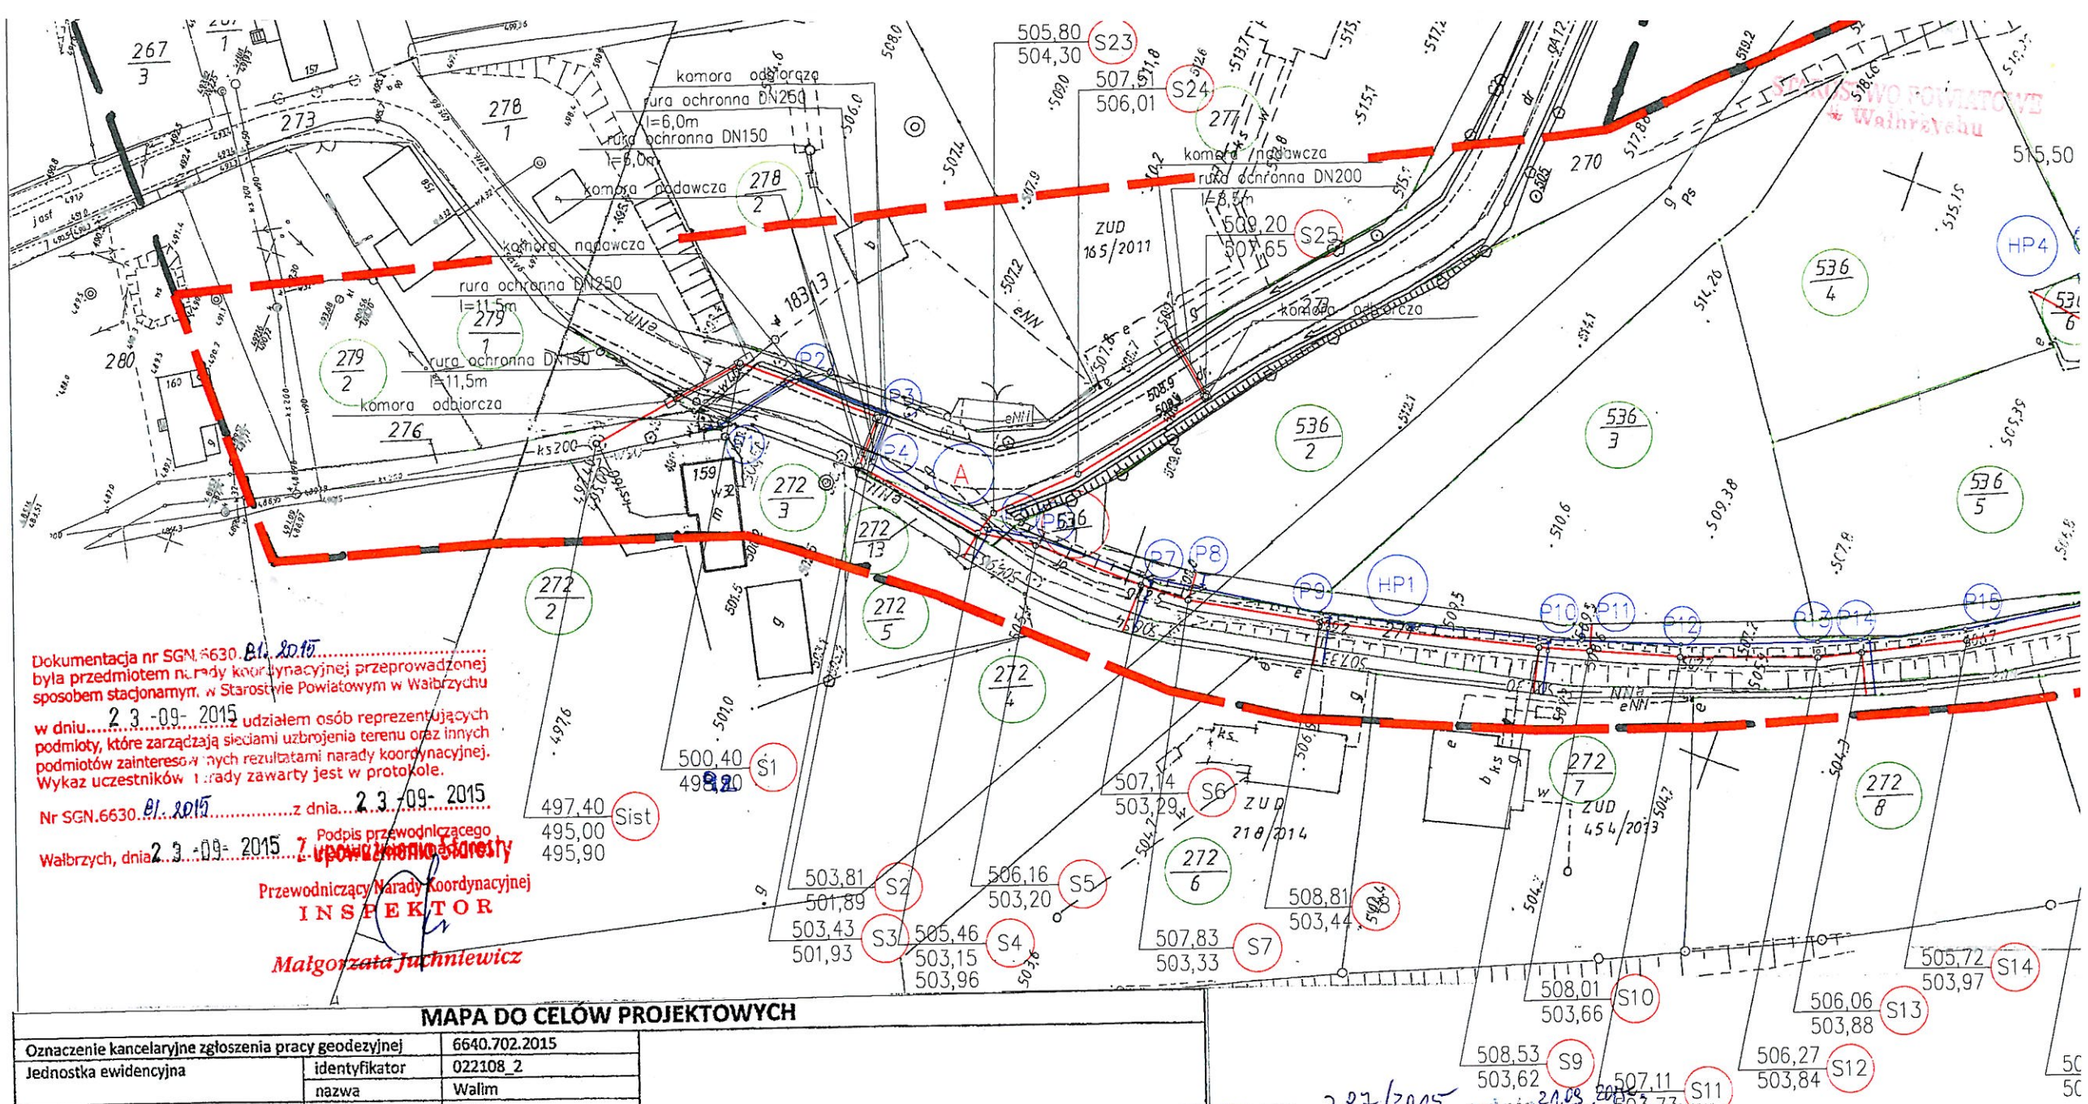

Dokumentacja nr SGN.6630.81.2015 była przedmiotem narady koordynacyjnej przeprowadzonej sposobem stacjonarnym w Starostwie Powiatowym w Wałbrzychu

w dniu 23-09-2015 z udziałem osób reprezentujących podmioty, które zarządzają sieciami uzbrojenia terenu oraz innych podmiotów zainteresowanych rezultatami narady koordynacyjnej. Wykaz uczestników narady zawarty jest w protokole.

Nr SGN.6630.81.2015 z dnia 23-09-2015

Wałbrzych, dnia 23-09-2015 Podpis przewodniczącego z upoważnienia Starosty

Przewodniczący Narady Koordynacyjnej
INSPEKTOR
Małgorzata Juchniewicz

MAPA DO CELÓW PROJEKTOWYCH

Oznaczenie kancelaryjne zgłoszenia pracy geodezyjnej		6640.702.2015
Jednostka ewidencyjna	identyfikator	022108_2
	nazwa	Walim
Obręb ewidencyjny	identyfikator	0001
	nazwa	Dziećmorowice
Ulica		Nowa Wieś
Numer działki		273,271
Skala mapy Arkusz mapy zasadniczej		1:1000 462.431.1643, 212
Nazwa układu współrzędnych	prostokątnych płaskich	1965
	układ wysokości	Kronsztadt
Oznaczenie granic obszaru, który był przedmiotem aktualizacji		- - - - -
Informacje o służebnościach gruntowych mających wpływ na zagospodarowanie gruntów, zlokalizowanych w granicach projektowanej inwestycji		brak
Informacje dodatkowe Nie wyklucza się istnienia w terenie innych nie wykazanych na niniejszej mapie urządzeń podziemnych, które nie zostały zinwentaryzowane lub o których brak jest informacji w instytucjach branżowych		
Data opracowania mapy		16.08.2015r.

Wykonawca

USŁUGI GEODEZYJNO-KARTOGRAFICZNE
inż. Anna Borucka
ul. Słowackiego 2/4, 58-310 Szczawno Zdrój
tel. 074 841 09 33, tel. 0 605-591-557
NIP 886-197-41-04 Regon 890197394

Opracował geodeta

inż. Anna Borucka
GEODETA UPRAWNIONY
ul. Słowackiego 2/4, 58-310 Szczawno Zdrój
tel. 0 605-591-557
Uprawn. nr 12392 z dn. 21.11.1992r.
wydane przez Ministra Gospodarki

Poświadcza się, że niniejszy dokument został opracowany w wyniku prac geodezyjnych i kartograficznych, których rezultaty zawiera operat techniczny wpisany do ewidencji materiałów i zasobu geodezyjnego i kartograficznego.

STAROSTA WAŁBRZYSKI
Powiatowy Ośrodek Dokumentacji Geodezyjnej i Kartograficznej w Wałbrzychu

Identyfikator ewidencyjny materiału zasobu-operatu technicznego: P.0221.2015.717

Data wpisania operatu technicznego do ewidencji materiałów zasobu: 26-08-2015

Imię, nazwisko i podpis osoby upoważnionej z upoważnienia Starosty reprezentującej organ: GEODETA POWIATOWY
Janusz Radomski

UZGODNIENIE NR 287/2015 z dnia 21.08.2015
Projekt uzgodniono w WPWiK Sp. z o.o. w zakresie warunków przyłączenia nieruchomości do sieci: wodociągo[illegible] kanalizacji sanitarnej pod warunkiem zastosowania się do następujących uwag:

Uzgodnienie jest ważne 2 lata od daty jego dokonania.

SAMODZIELNY REFERENT
Kazimier[illegible]wicz

UWAGA: pokrywy studni rewizyjnych dop
lub istniejącego terenu w zależności od

UWAGA: załamania trasy wodociągu wy
kształtek i elastyczności rur PE

o robót należy powiadomić pisemnie WPWiK Sp. z o.o.
sieci wodociągowej i kanalizacji sanitarnej do nieruchomości.

- sieć wodociągową wykonać z rur PE1
- przyłącza do hydrantów wykonać z ru
- przyłącza wodociągowe wykonać z ru

- sieć kan. sanit. od:
  Sist do S22 wykonać z rur Ø200PCV
  S16 do S27 wykonać z rur Ø200PCV
  S21 do S29 wykonać z rur Ø200PCV
  S1a do S12a wykonać z rur Ø200PCV
- sieć kan. sanit. od S4 do S25 wykor
- pozostałe przyłącza kan. sanit. od
  wykonać z rur Ø160PCV