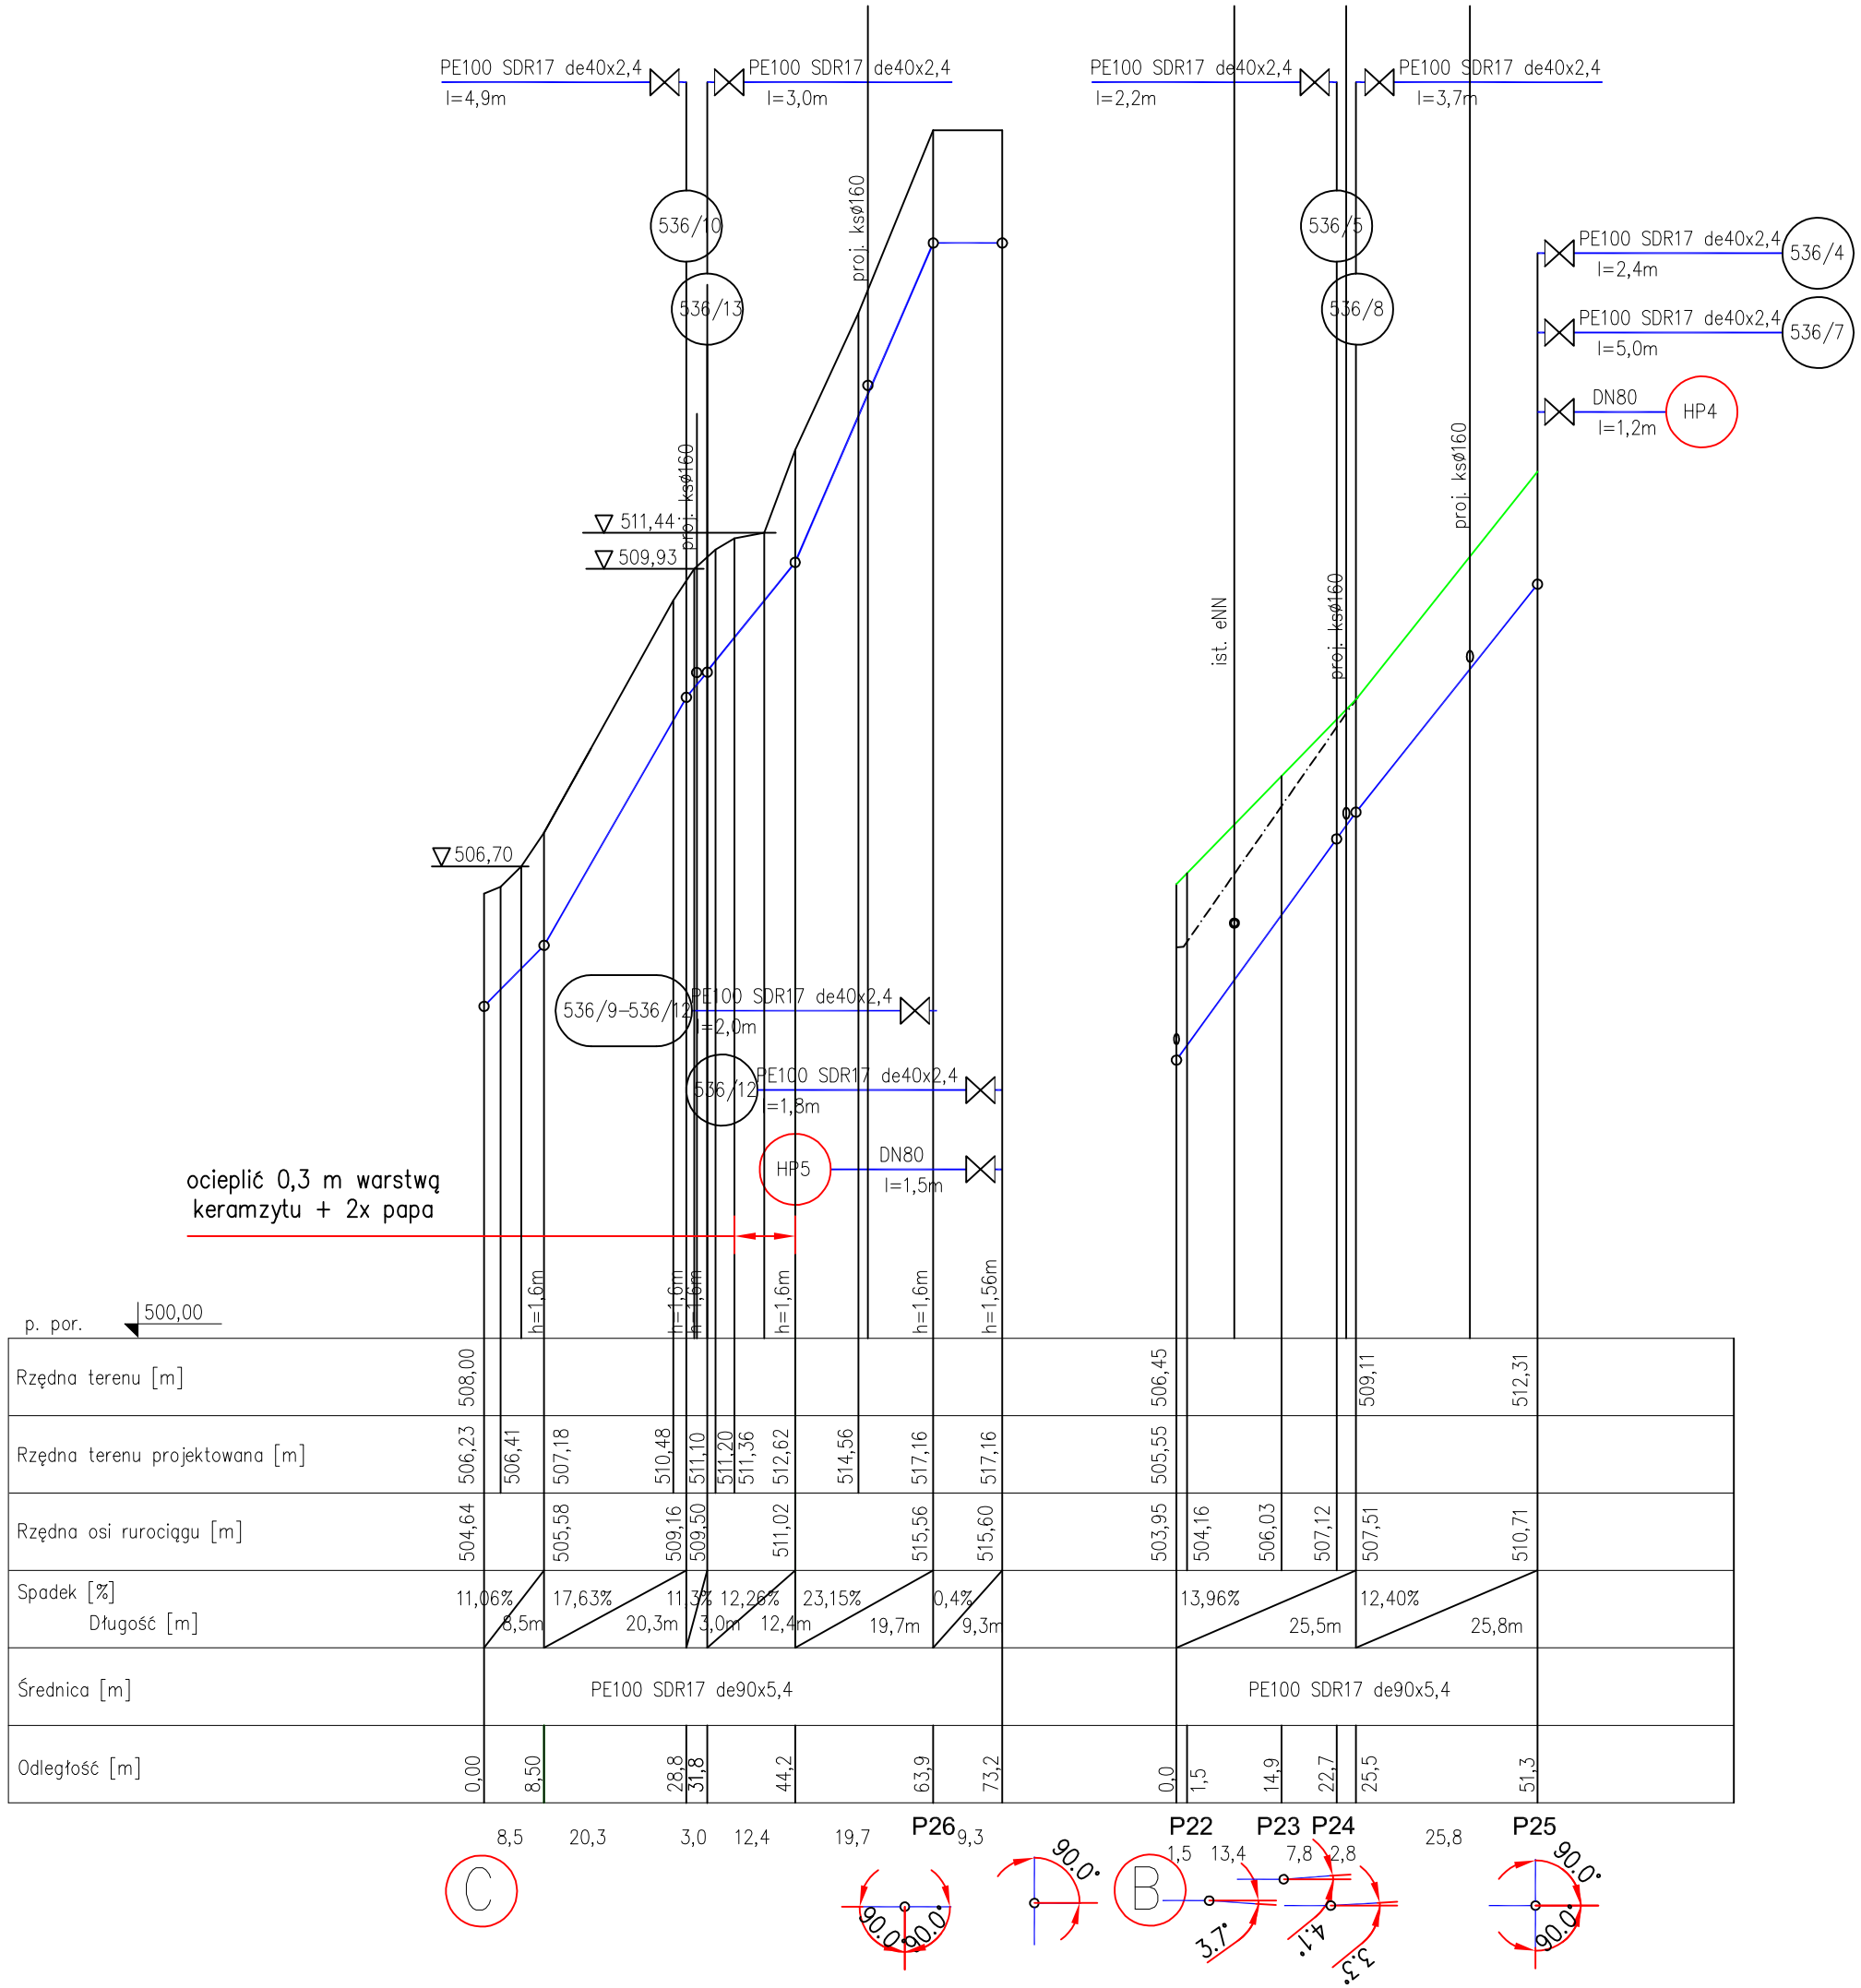

UWAGA: Hydranty Hawle H4 nadziemne,
z kontrolowanym miejscem łamania, PN 16

UWAGA: pokrywy skrzynek ulicznych dopasować do proj. rzędnej dróg lub istniejącego terenu w zależności od miejsca zabudowy.
Zachować projektowane zagłębienie przewodów

UWAGA: załamania trasy wodociągu wykonać przy użyciu typowych kształtek i elastyczności rur PE
–sieć wodociagową wykonać z rur PE100 SDR17 90x5,4
–przyłącza do hydrantów wykonać z rur dn80 żel.
–przyłącza wodociągowe wykonać z rur PE100 SDR17 40x2,4

Siedziba:
KanWo.pl
58–320 Walim
ul. Wyszyńskiego 83

OBIEKT: Budowa sieci kan.sanitarnej S1–S29 i wodociągowej P1–P26 – Nowa Wieś w Dziećmorowicach

ADRES: Nowa Wieś w Dziećmorowicach

INWESTOR: WZWiK

PROJEKTANT:
mgr inż. Rafał Janiec
NBGP.V–7342/3/61/98

Profil sieci wodociągowej C–P26,B–P25

SKALA: 1:100/1000

DATA: 07.2016