



Profil 7
Podziatka 1:100/500


P.p. = 355,00

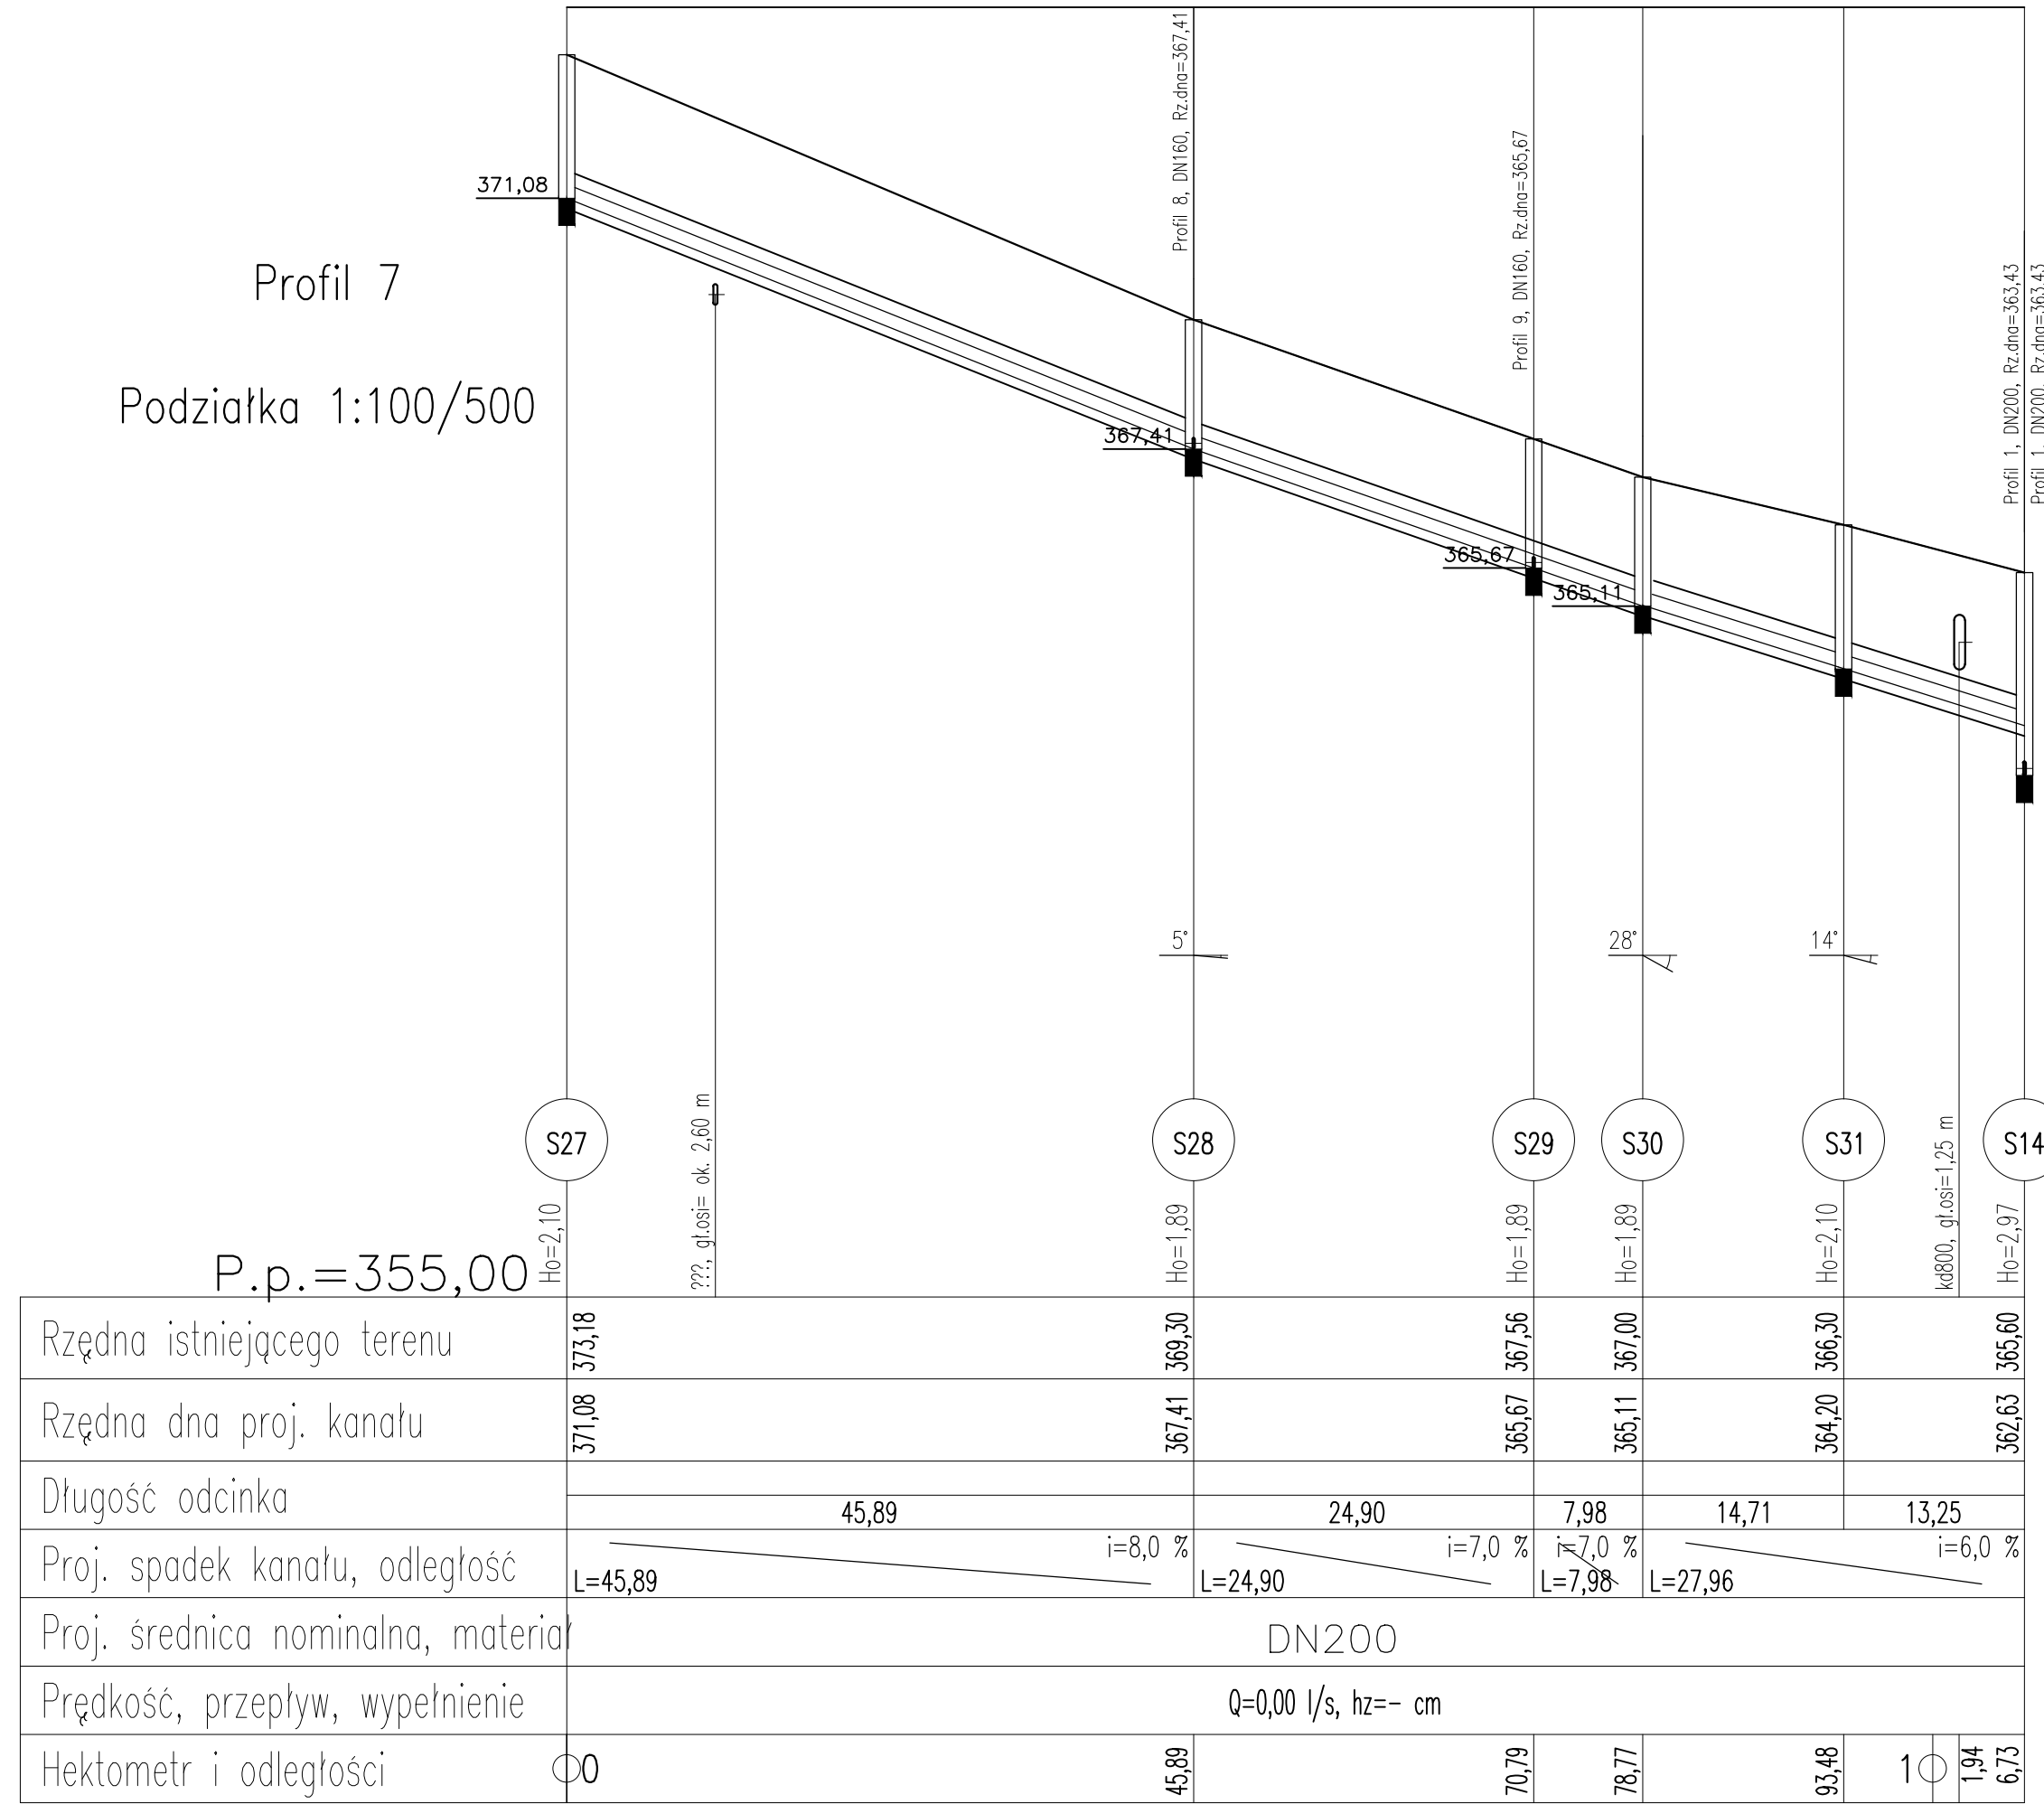


Profil 8

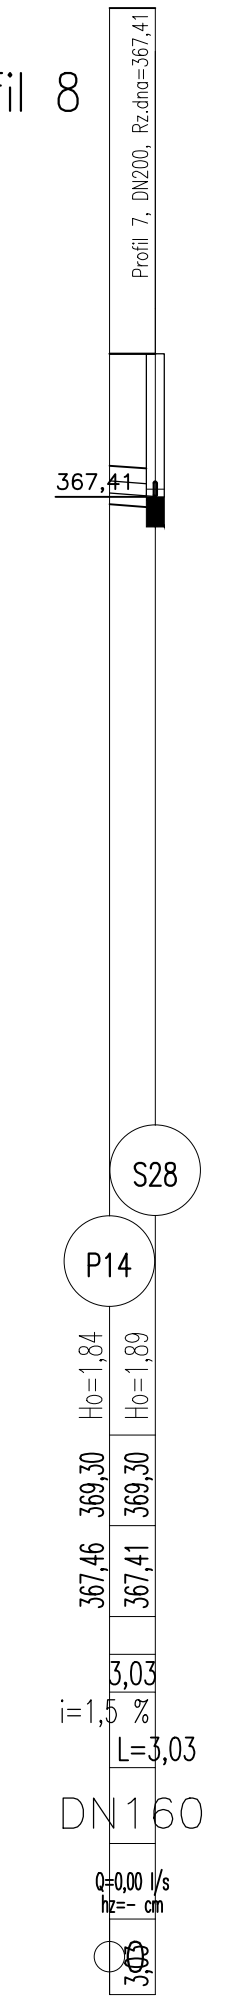

Profil 9

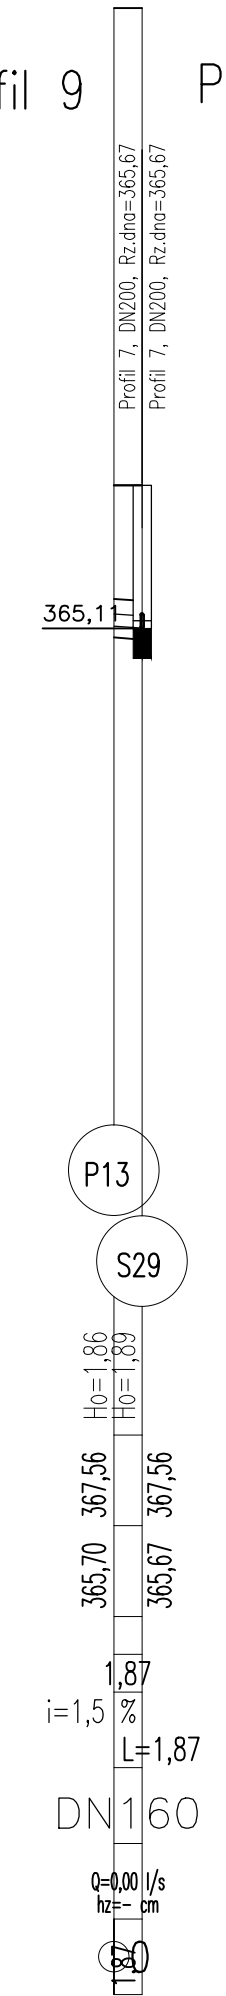

Profil 10

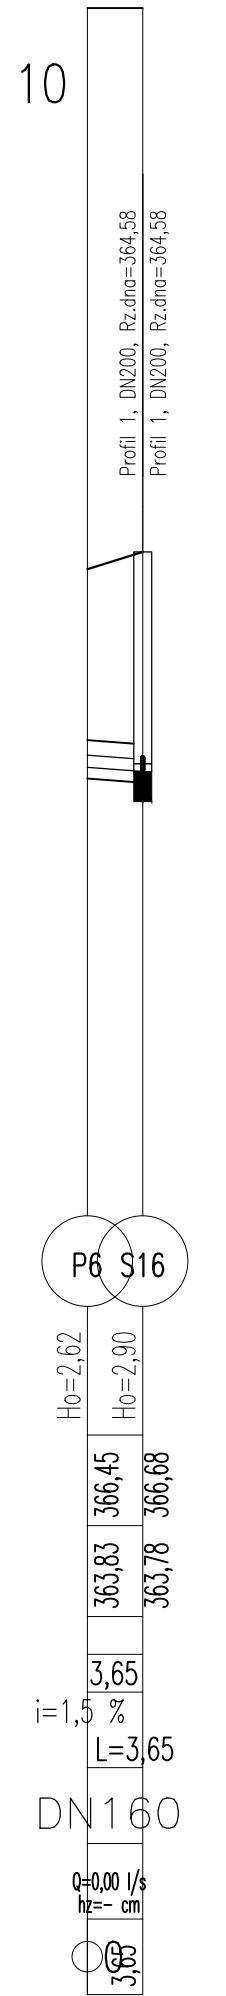

ZAKŁAD USŁUG PROJEKTOWO BUDOWLANYCH MARIUSZ SAKOWSKI 58-100 Świdnica ul. Serbska 34	
obiekt:	Sieć kanalizacji sanitarnej
adres:	Zagórze Śląskie, gmina Walim
inwestor:	Watbrzyski Związek Wodociągów i Kanalizacji al. Wyzwolenia 39, Watbrzych
projektant:	mgr inż. Agnieszka Sakowska
asys. proj.:	Rafał Jakubczyk
rys.nr	5

data: 01.2016	projektował mgr inż. Agnieszka Sakowska
skala: 1:100/500	asystent projektanta Rafał Jakubczyk
upr. budowlane nr 339/2005/11 z dnia 16-12-2011 zrezygnowany w d. o. i. l. B. nr ewid. DOS/IS/0036/12	

PRAWA AUTORSKIE ZASTRZEŻONE