

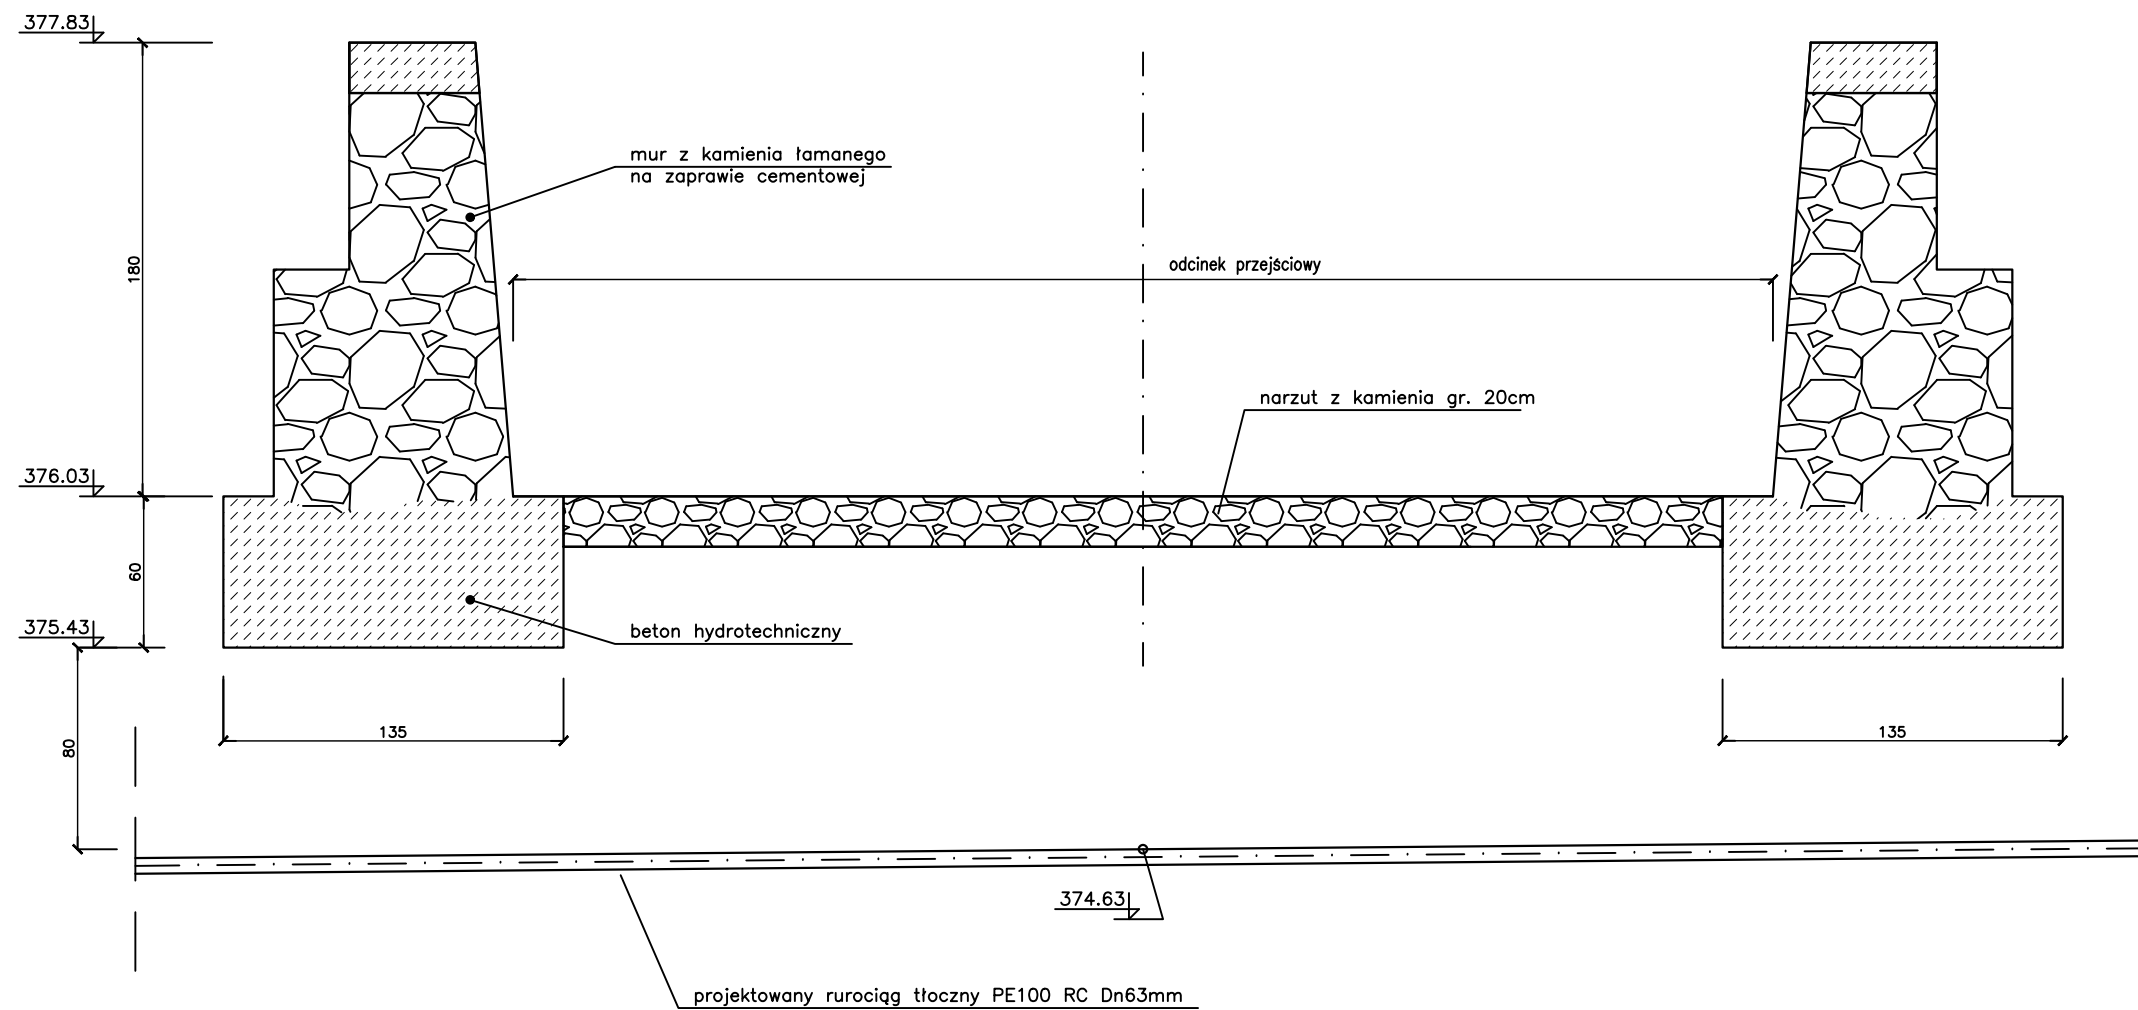

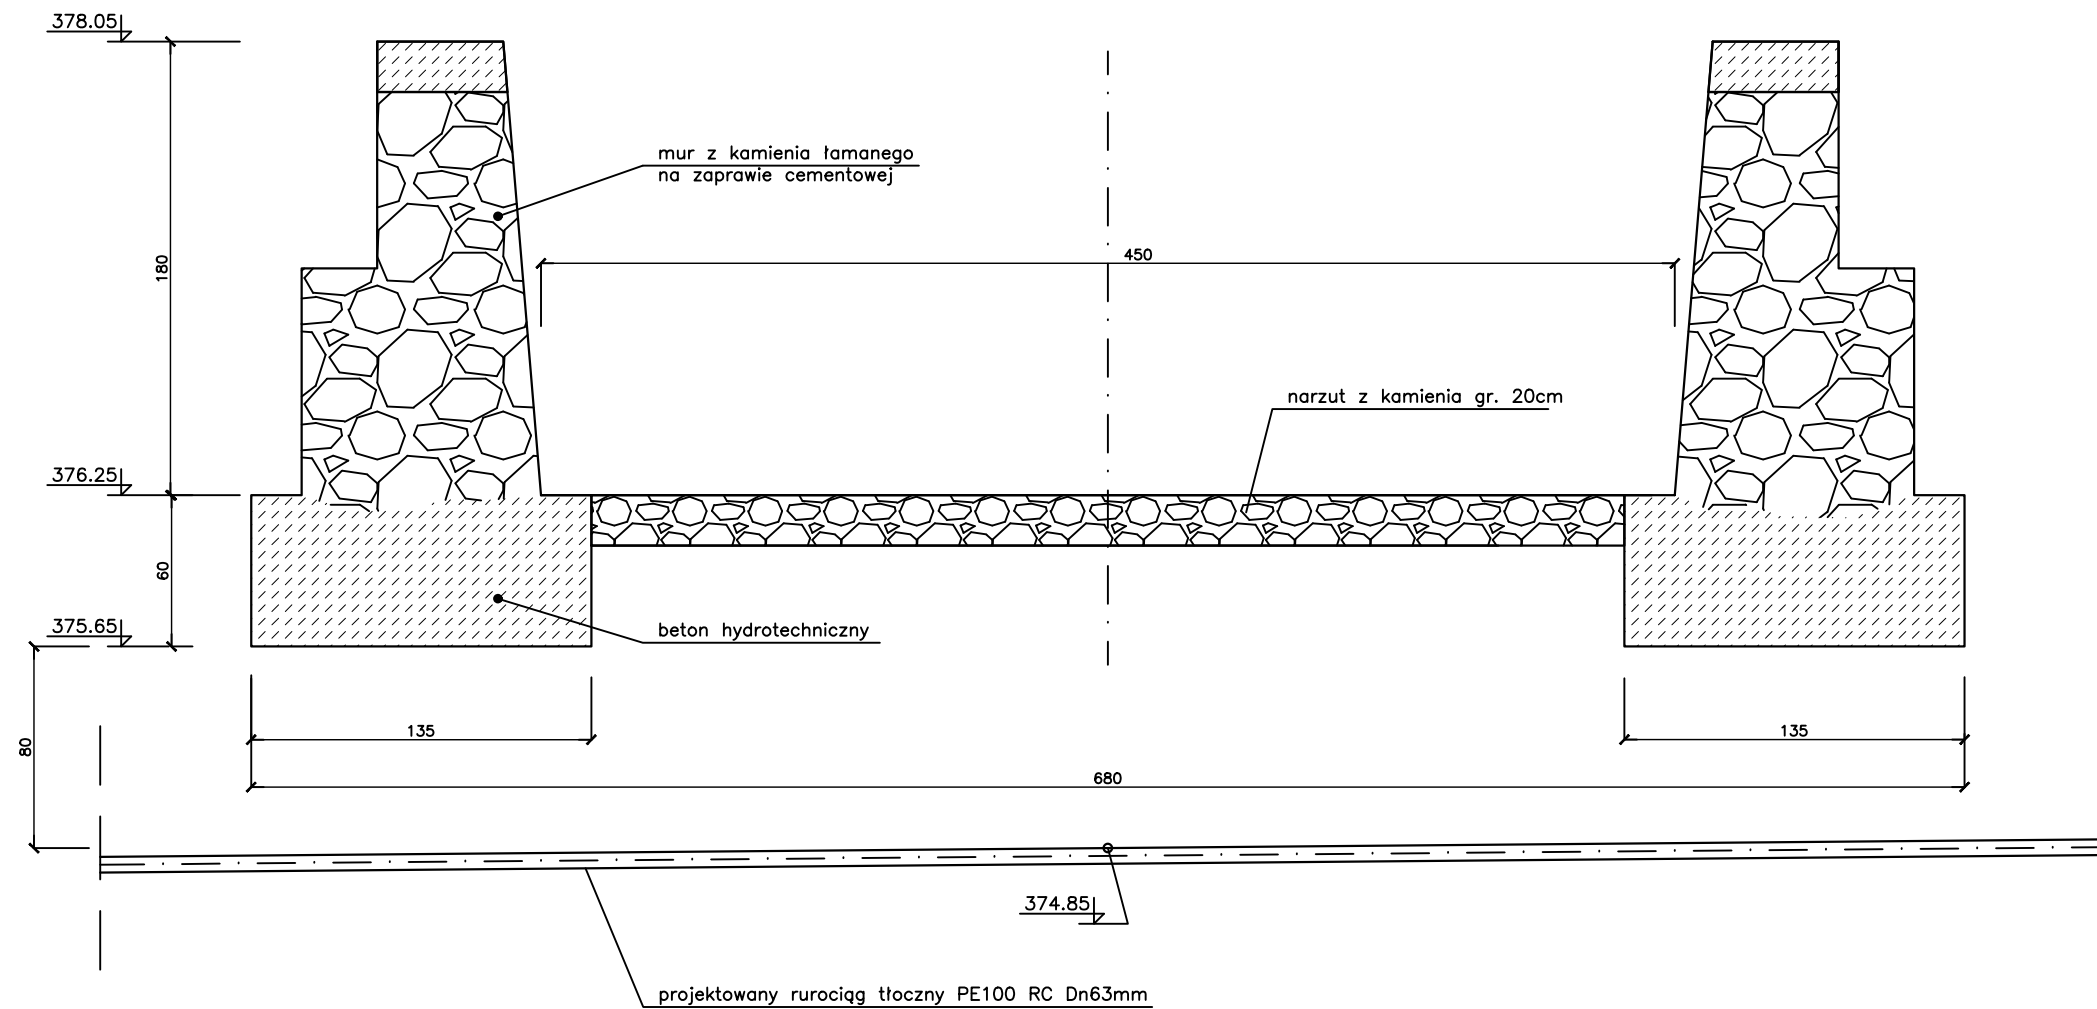
 KOLEKTOR SERWIS 64-100 LESZNO ul. Kmicica 69 tel/fax 65 526 77 00	ZAMAWIAJĄCY INWESTOR WAŁBRZYSKI ZWIĄZEK WODOCIĄGÓW I KANALIZACJI AL. WYZWOLENIA 39 58-300 WAŁBRZYCH OBIEKT I TREŚĆ RYSUNKU					
	BUDOWA SYSTEMU OCZYSZCZANIA ŚCIEKÓW W MIEJSCOWOŚCI STRUGA I LUBOMIN W GMINIE STARE BOGACZOWICE – BUDOWA SYSTEMU OCZYSZCZANIA ŚCIEKÓW MIEJSCOWOŚCI STRUGA			SCHEMAT PRZEKROCZENIA CIEKU CZYŻYNKA KM 6 + 175		
ZESPÓŁ PROJEKTOWY		PODPIS	SKALA	NUMER RYSUNKU		
PROJEKTANT	mgr inż. T. RZEŃNIK uprawnienia projektowe nr WKP/0273/POOS/14 specjalność instalacyjno – inżynierska członek WOIB w Poznaniu		–	04.01.00		
SPRAWDZAJĄCY	mgr inż. K. JANIĄK uprawnienia spr. nr 43/w/94/Lo specjalność instalacyjno – inżynierska		DATA OPRACOWANIA	BRANŻA	STADIUM	NR OBIEKTU
			31.03.2016	IS	PB	I

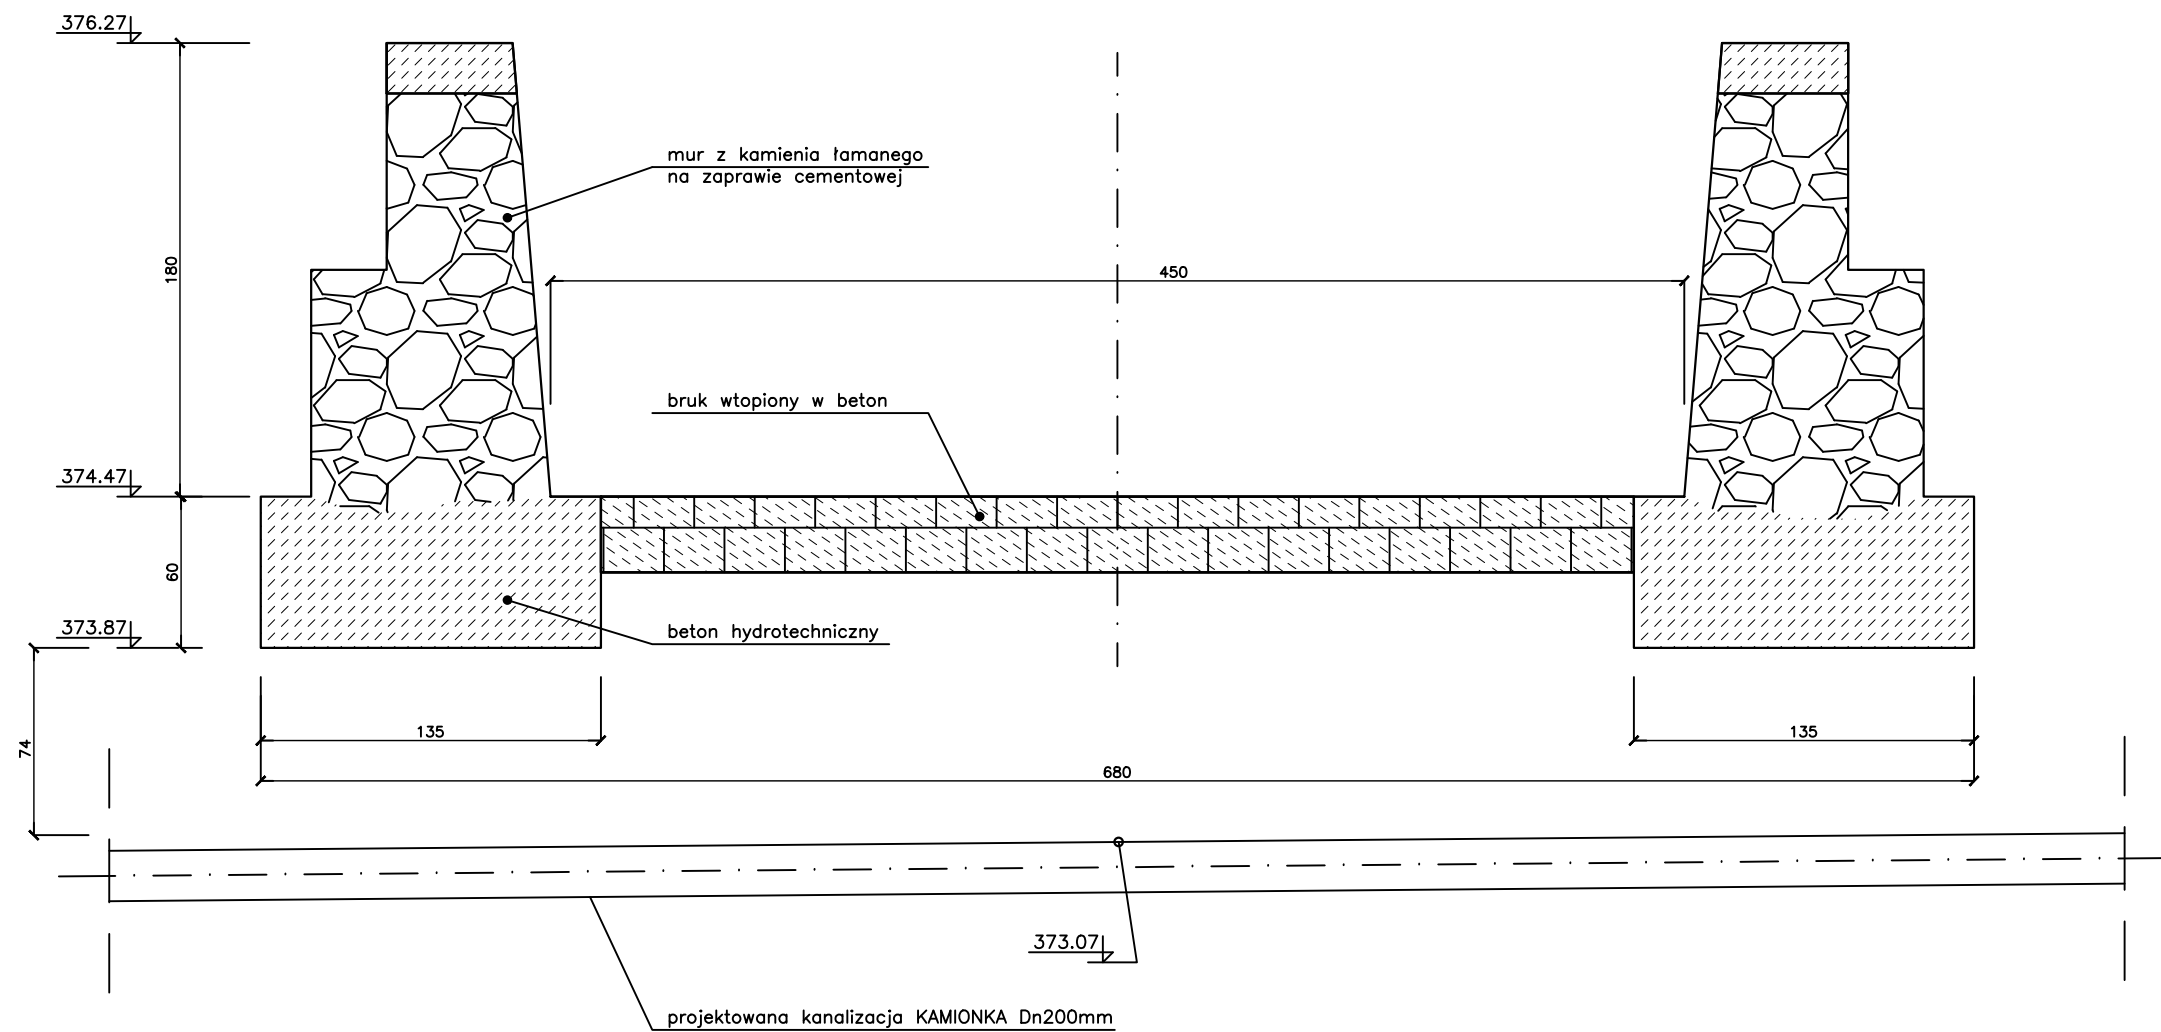


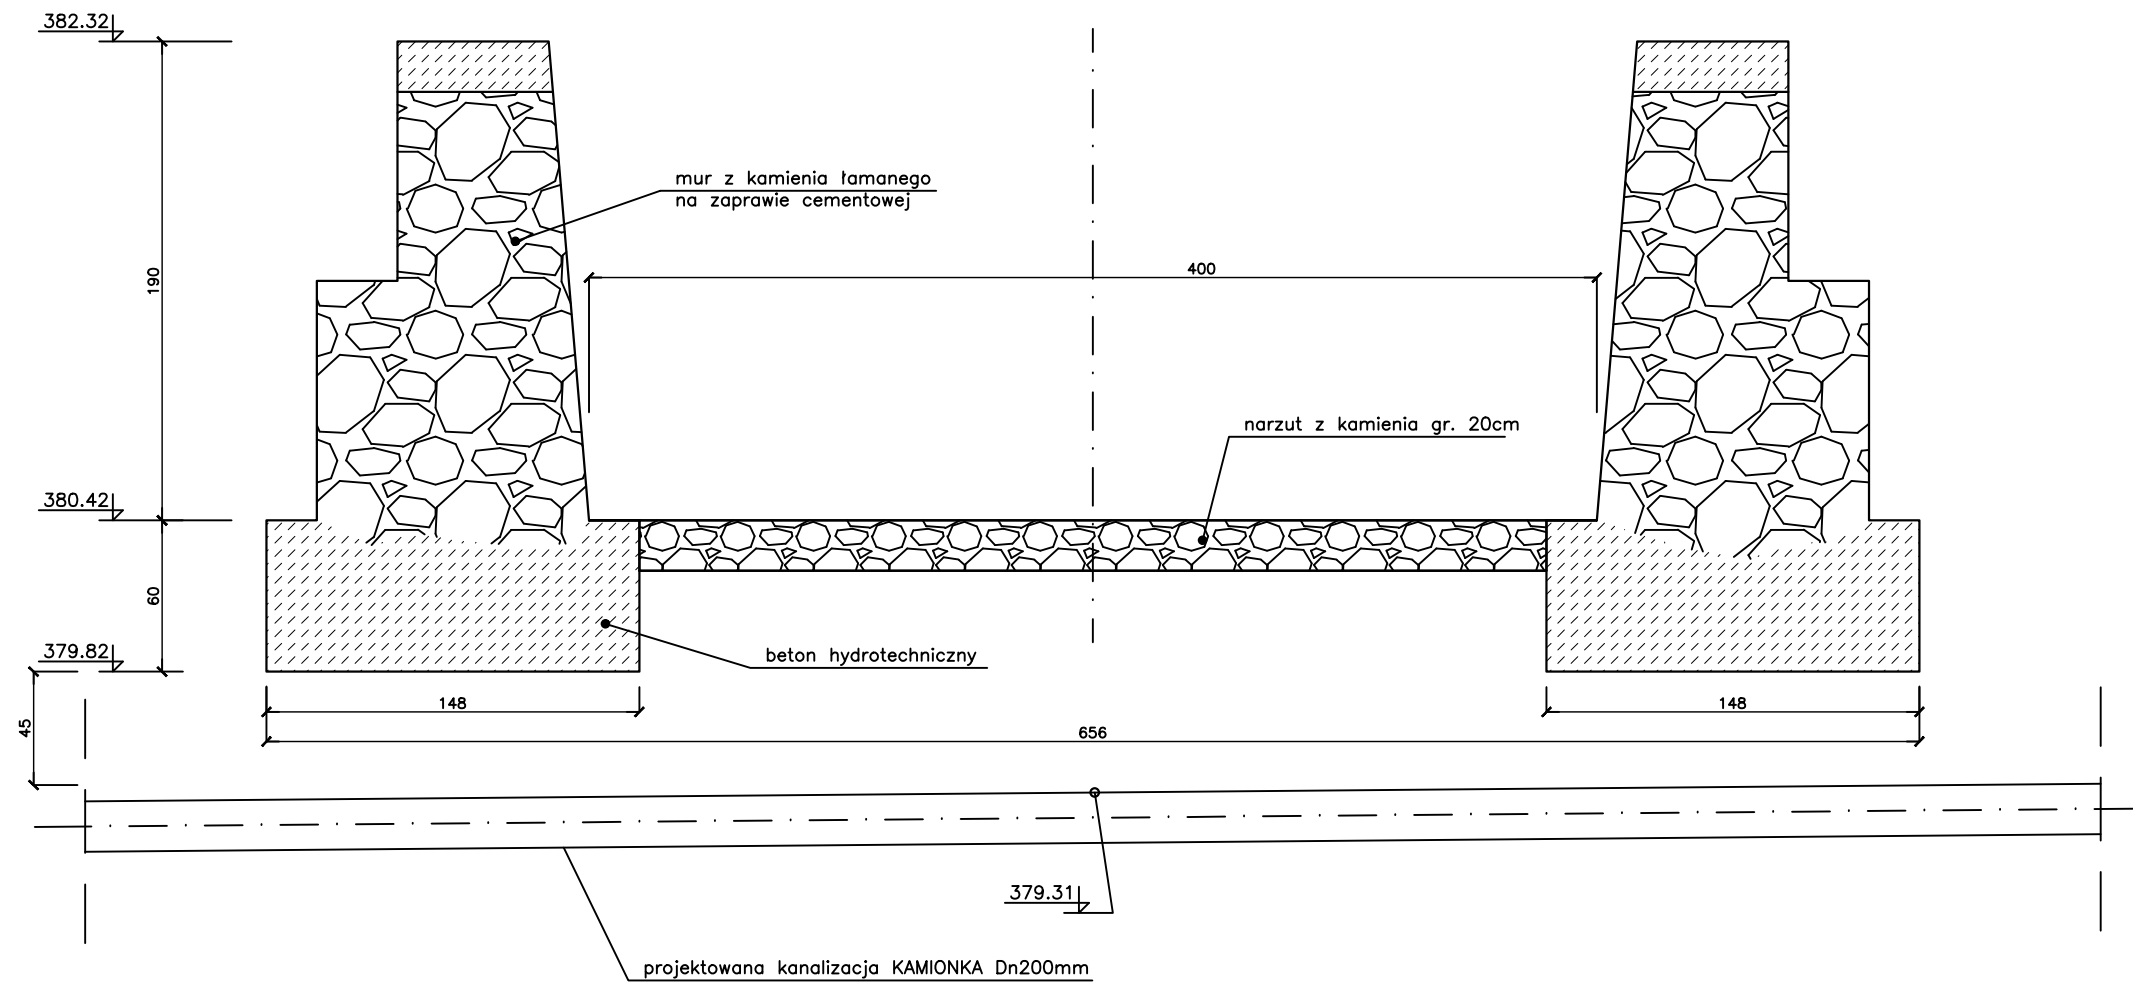
 KOLEKTOR SERWIS 64-100 LESZNO ul. Kmicica 69 tel/fax 65 526 77 00		ZAMAWIAJĄCY INWESTOR WAŁBRZYSKI ZWIĄZEK WODOCIĄGÓW I KANALIZACJI AL. WYZWOLENIA 39 58-300 WAŁBRZYCH			
		OBIEKT I TREŚĆ RYSUNKU SCHEMAT PRZEKROCZENIA CIEKU CZYŻYNKA KM 6 + 431			
BUDOWA SYSTEMU OCZYSZCZANIA ŚCIEKÓW W MIEJSCOWOŚCI STRUGA I LUBOMIN W GMINIE STARE BOGACZOWICE – BUDOWA SYSTEMU OCZYSZCZANIA ŚCIEKÓW MIEJSCOWOŚCI STRUGA		ZESPÓŁ PROJEKTOWY mgr inż. T. RZEŹNIK uprawnienia projektowe nr WKP/0273/POOS/14 specjalność instalacyjno – inżynierska członek WOIB w Poznaniu			
PROJEKTANT	mgr inż. K. JANIĄK uprawnienia spr. nr 43/w/94/Lo specjalność instalacyjno – inżynierska	PODPIS	SKALA	NUMER RYSUNKU 04.02.00	
SPRAWDZAJĄCY			DATA OPRACOWANIA	BRANŻA	STADIUM
			31.03.2016	IS	PB
					NR OBIEKTU I




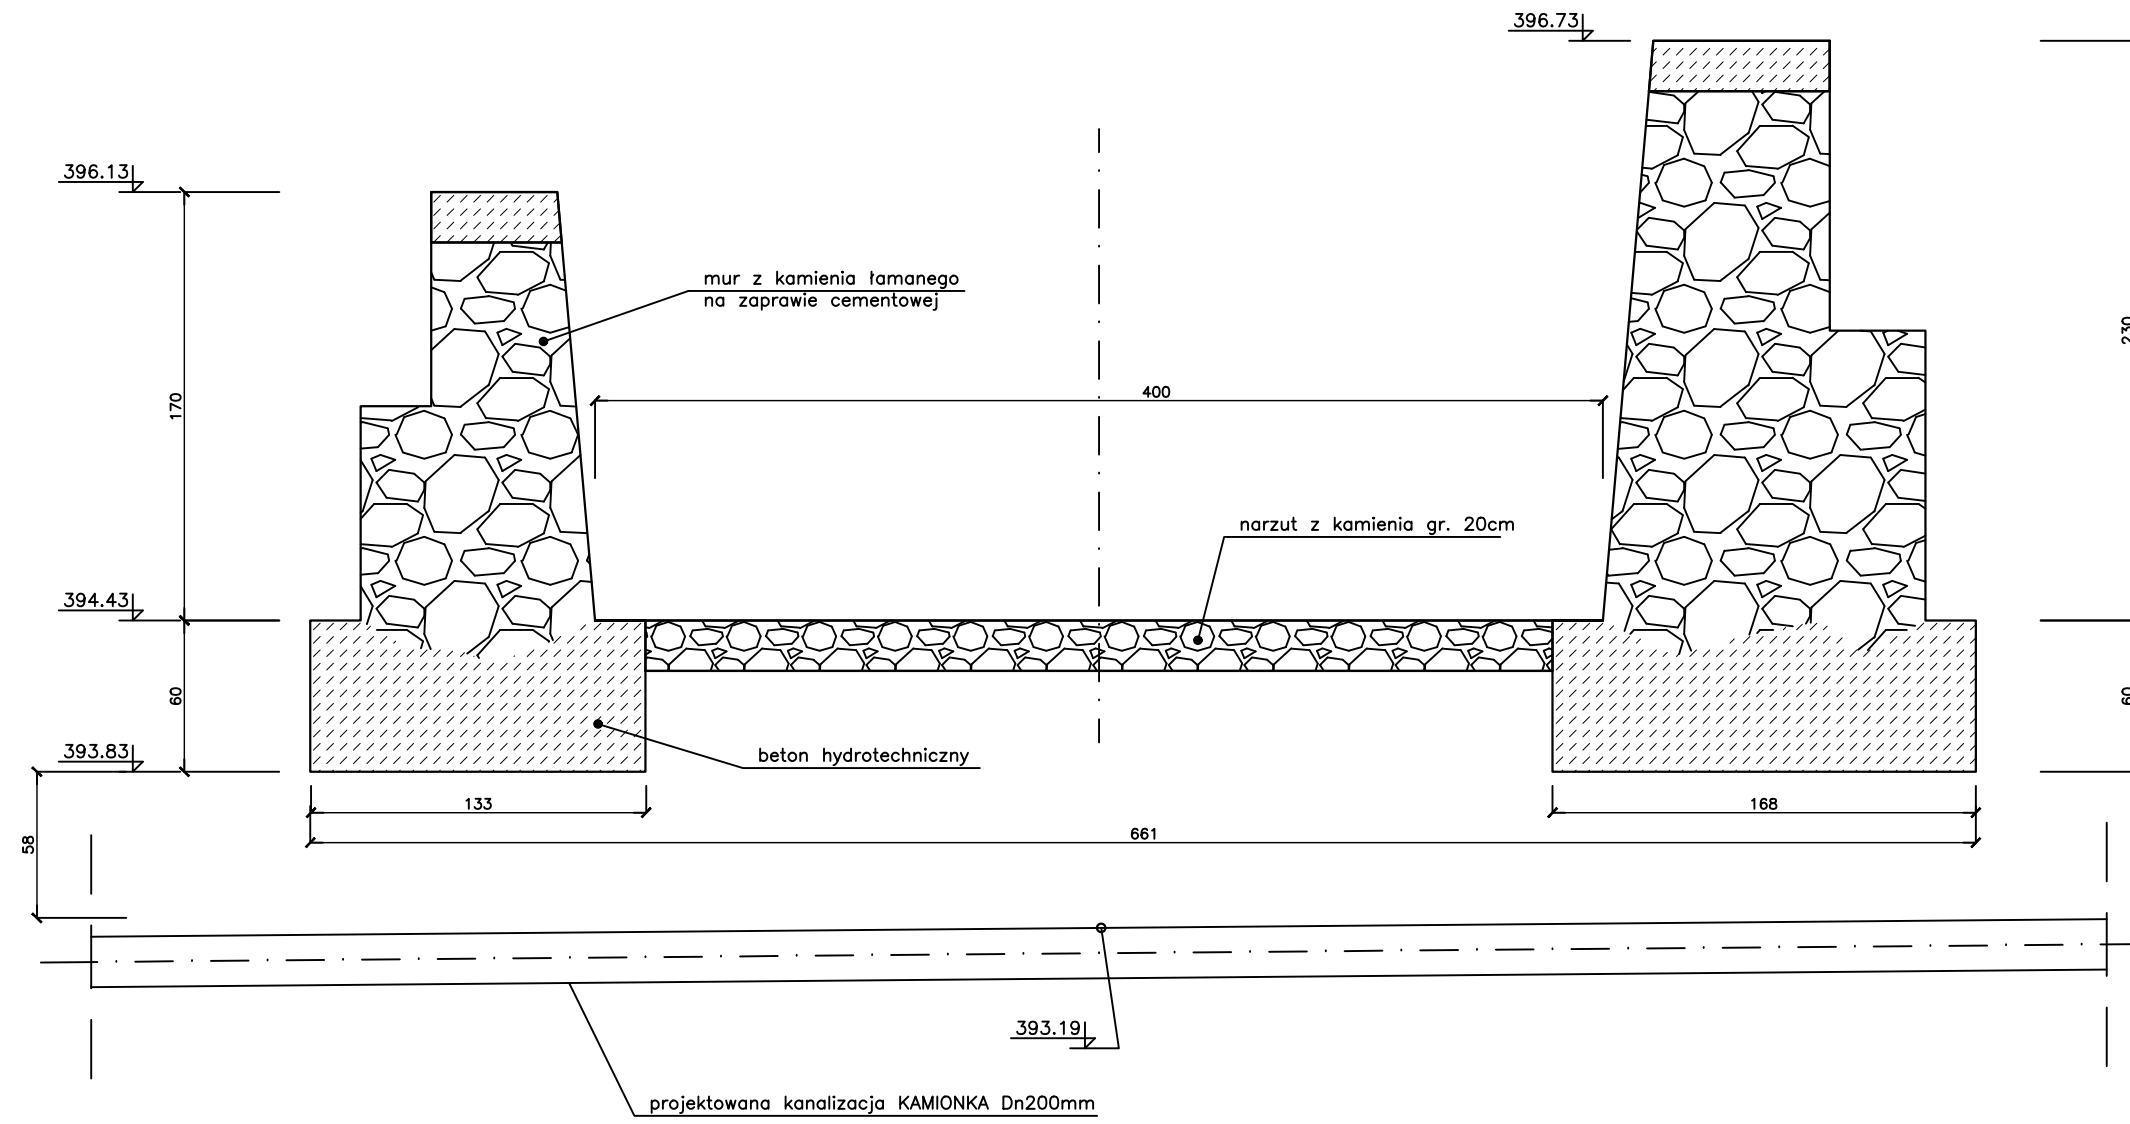
 KOLEKTOR SERWIS 64-100 LESZNO ul. Kmicica 69 tel/fax 65 526 77 00		ZAMAWIAJĄCY INWESTOR WAŁBRZYSKI ZWIĄZEK WODOCIĄGÓW I KANALIZACJI AL. WYZWOLENIA 39 58-300 WAŁBRZYCH			
		OBIEKT I TREŚĆ RYSUNKU SCHEMAT PRZEKROCZENIA CIEKU CZYŻYNKA KM 6 + 697			
BUDOWA SYSTEMU OCZYSZCZANIA ŚCIEKÓW W MIEJSCOWOŚCI STRUGA I LUBOMIN W GMINIE STARE BOGACZOWICE – BUDOWA SYSTEMU OCZYSZCZANIA ŚCIEKÓW MIEJSCOWOŚCI STRUGA		ZESPÓŁ PROJEKTOWY mgr inż. T. RZEŹNIK uprawnienia projektowe nr WKP/0273/POOS/14 specjalność instalacyjno – inżynierska członek WOIIB w Poznaniu			
ZESPÓŁ PROJEKTOWY mgr inż. T. RZEŹNIK uprawnienia projektowe nr WKP/0273/POOS/14 specjalność instalacyjno – inżynierska członek WOIIB w Poznaniu		PODPIS	SKALA –	NUMER RYSUNKU 04.03.00	
SPRAWDZAJĄCY mgr inż. K. JANIĄK uprawnienia spr. nr 43/w/94/La specjalność instalacyjno – inżynierska	DATA OPRACOWANIA 31.03.2016	BRANŻA IS	STADIUM PB	NR OBIEKTU I	




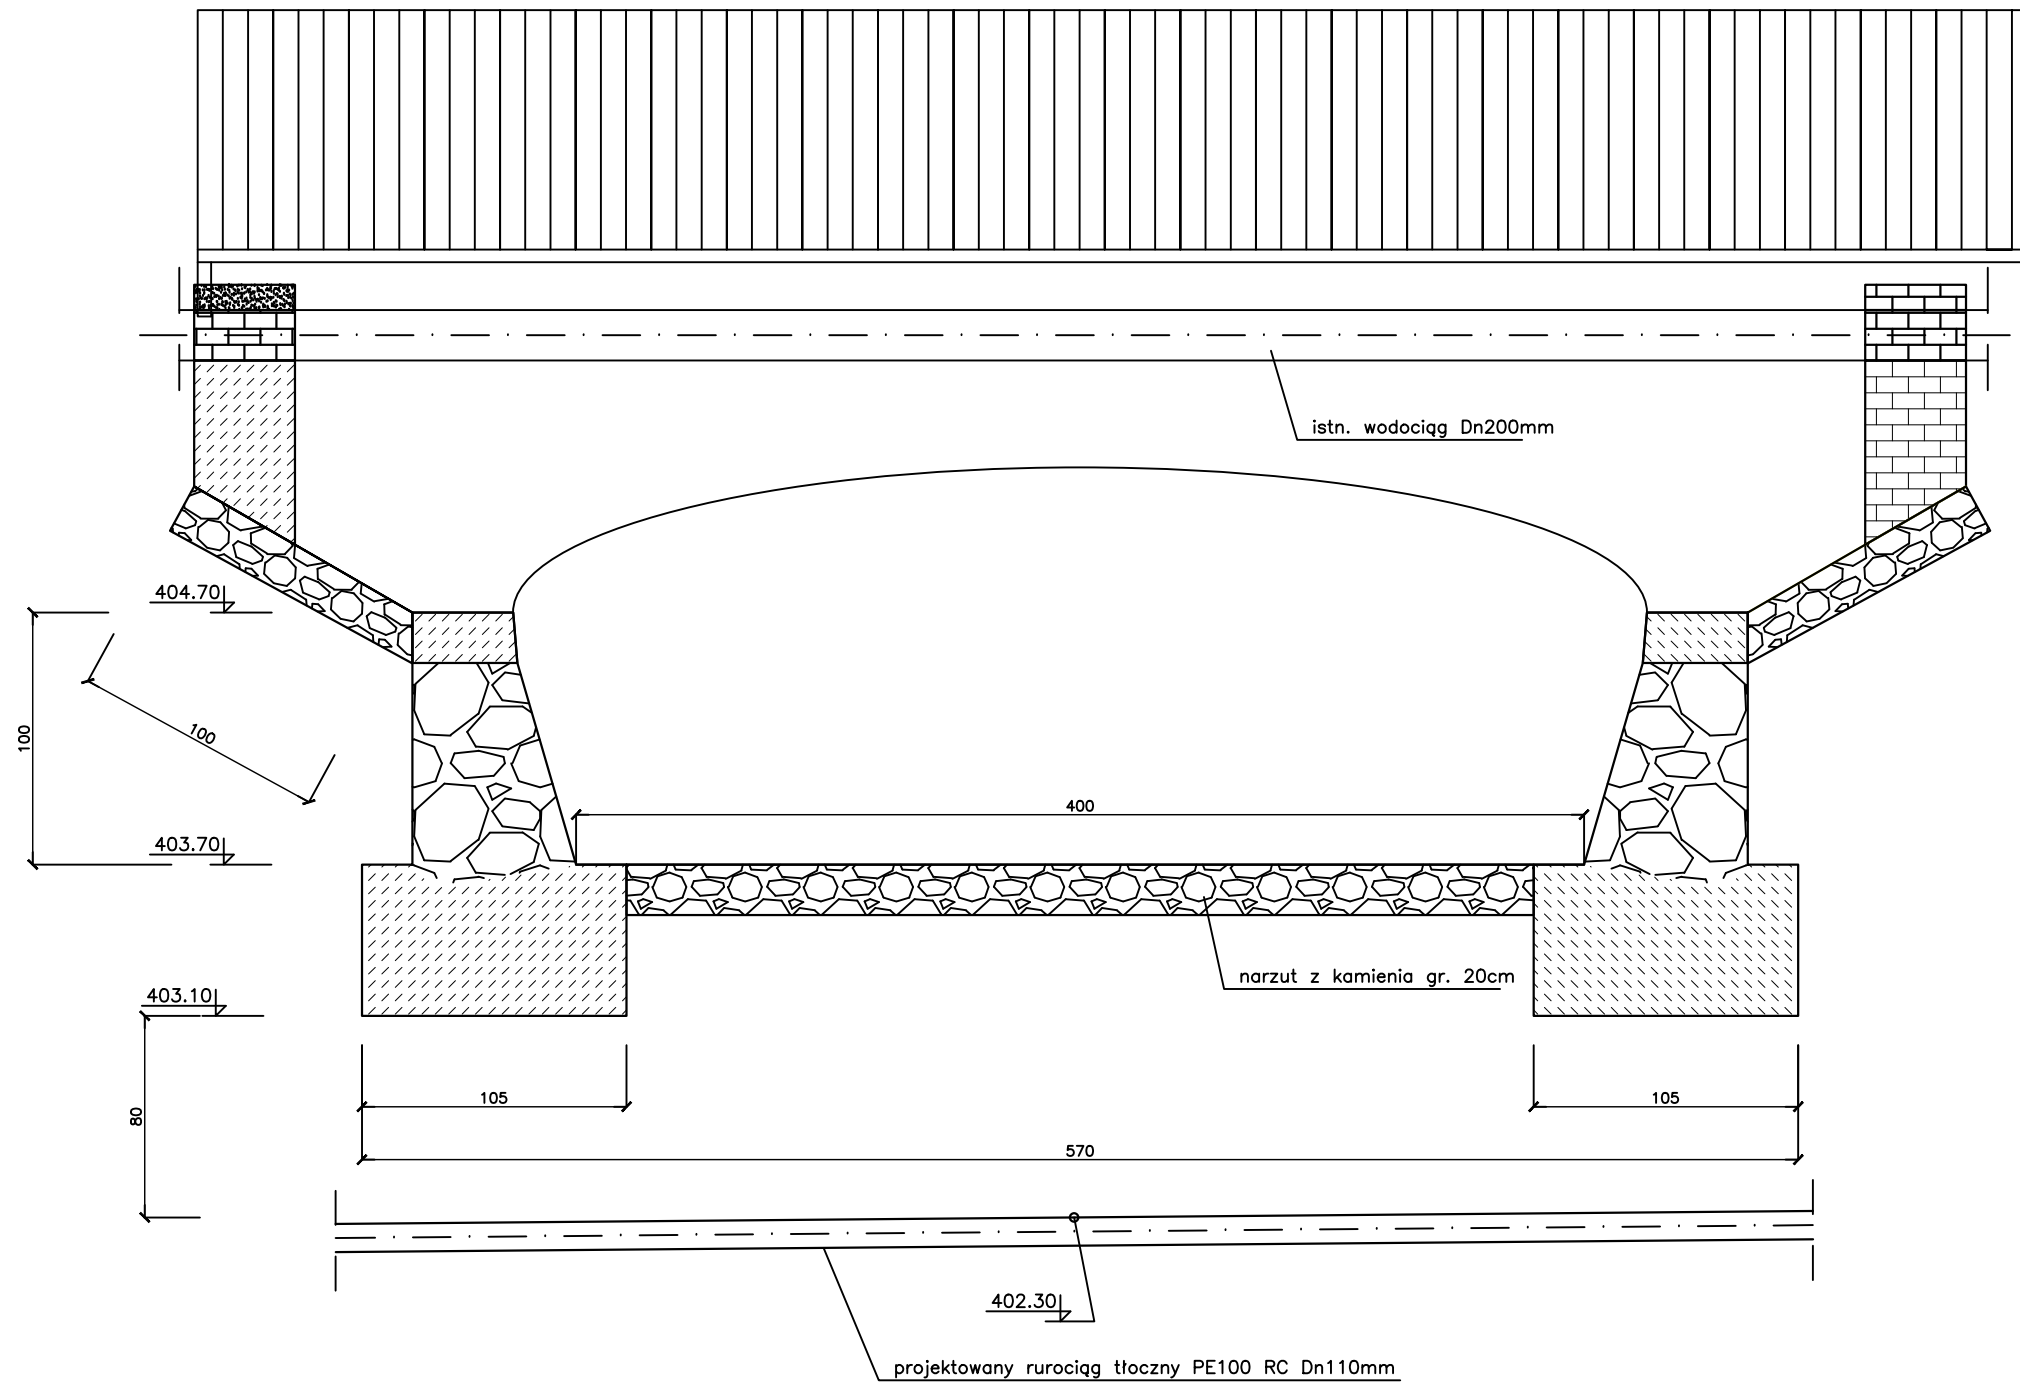
 KOLEKTOR SERWIS 64-100 LESZNO ul. Kmicica 69 tel/fax 65 526 77 00		ZAMAWIAJĄCY INWESTOR WAŁBRZYSKI ZWIĄZEK WODOCIAGÓW I KANALIZACJI AL. WYZWOLENIA 39 58-300 WAŁBRZYCH					
		OBIEKT I TREŚĆ RYSUNKU SCHEMAT PRZEKROCZENIA CIEKU CZYŻYNKA KM 6 + 746					
BUDOWA SYSTEMU OCZYSZCZANIA ŚCIEKÓW W MIEJSCOWOŚCI STRUGA I LUBOMIN W GMINIE STARE BOGACZOWICE – BUDOWA SYSTEMU OCZYSZCZANIA ŚCIEKÓW MIEJSCOWOŚCI STRUGA		ZESPÓŁ PROJEKTOWY mgr inż. T. RZEŹNIK uprawnienia projektowe nr WKP/0273/POOS/14 specjalność instalacyjno – inżynierska członek WOIB w Poznaniu					
PROJEKTANT		PODPIS		SKALA		NUMER RYSUNKU	
mgr inż. K. JANIĄK uprawnienia spr. nr 43/w/94/Lo specjalność instalacyjno – inżynierska		DATA OPRACOWANIA		BRANŻA		STADIUM	
mgr inż. K. JANIĄK		31.03.2016		IS		PB	
04.04.00		NR OBIEKTU		I		I	




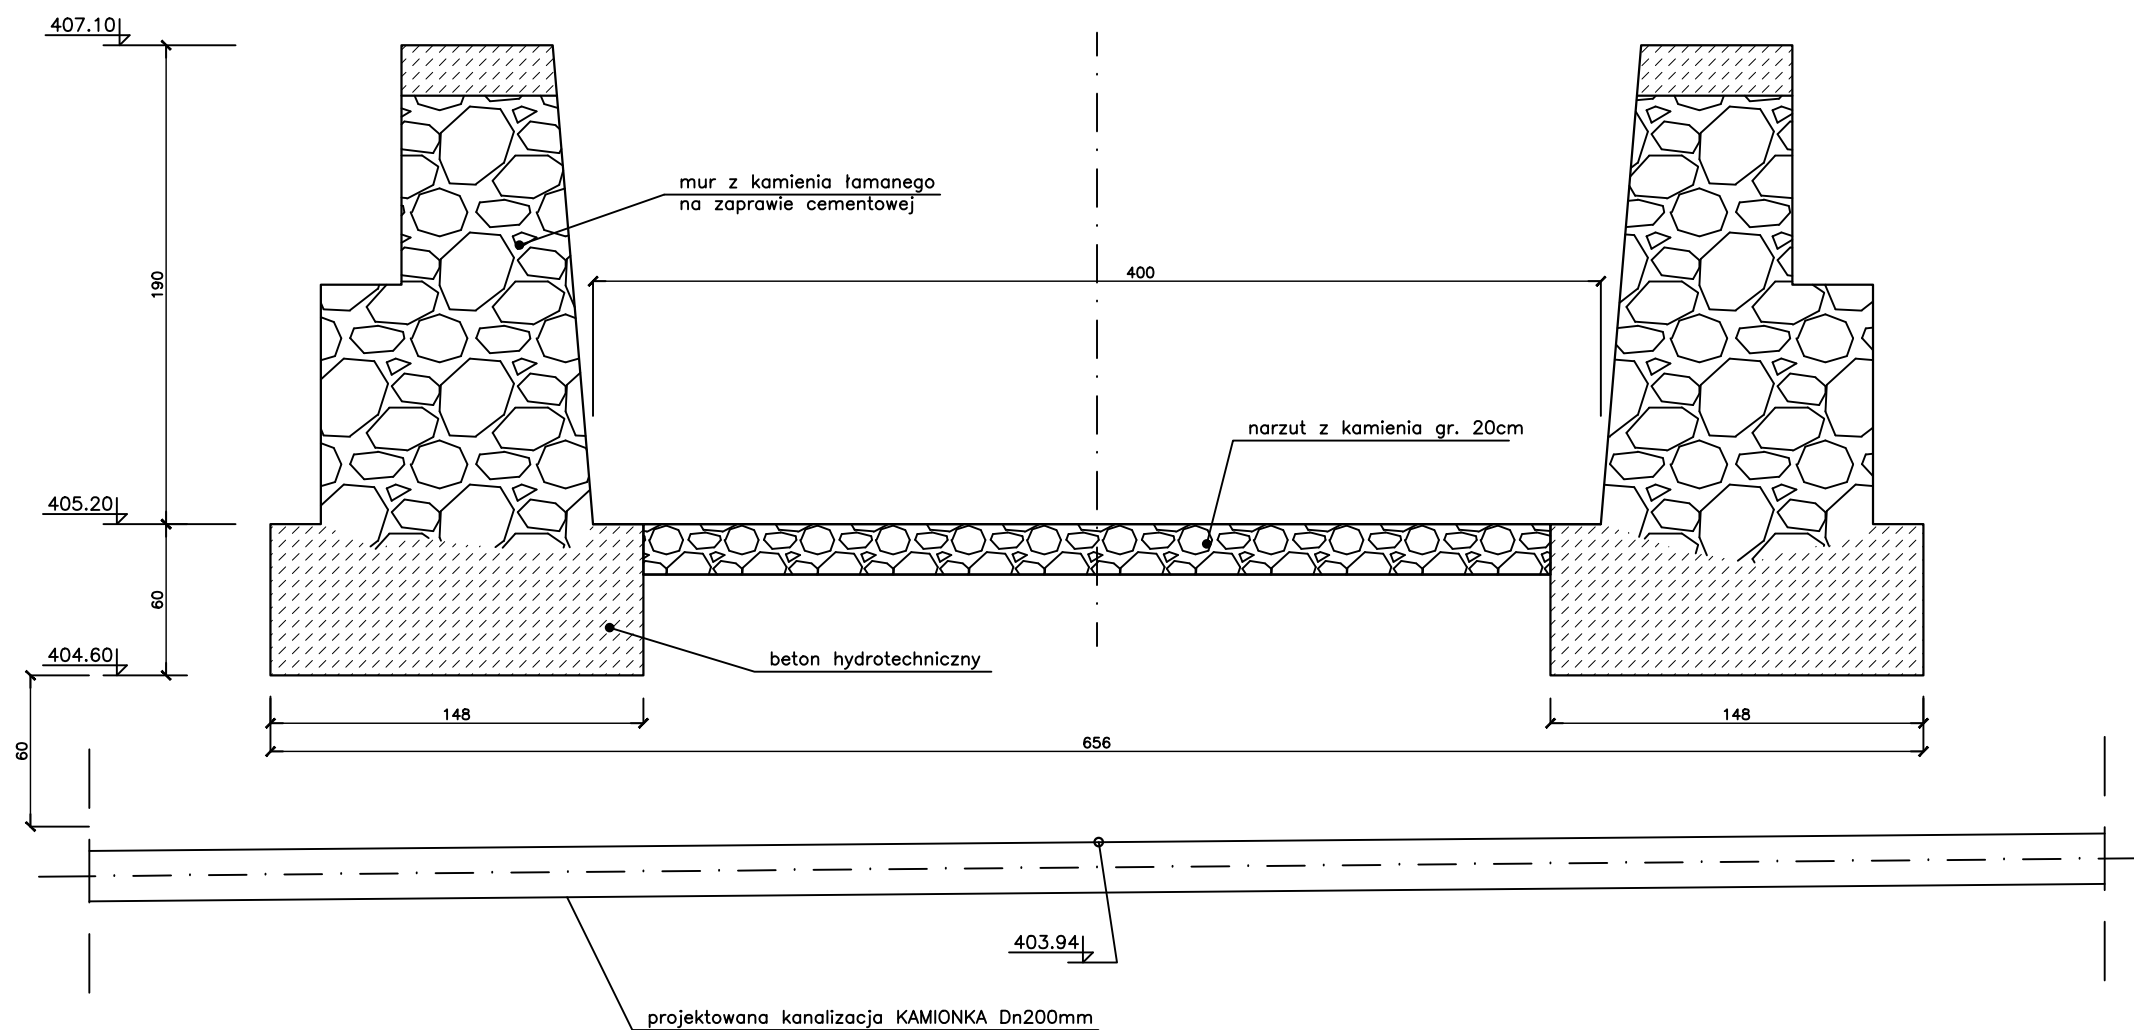
 KOLEKTOR SERWIS 64-100 LESZNO ul. Kmicica 69 tel/fax 65 526 77 00		ZAMAWIAJĄCY INWESTOR WAŁBRZYSKI ZWIĄZEK WODOCIĄGÓW I KANALIZACJI AL. WYZWOLENIA 39 58-300 WAŁBRZYCH			
		OBIEKT I TREŚĆ RYSUNKU BUDOWA SYSTEMU OCZYSZCZANIA ŚCIEKÓW W MIEJSCOWOŚCI STRUGA I LUBOMIN W GMINIE STARE BOGACZOWICE – BUDOWA SYSTEMU OCZYSZCZANIA ŚCIEKÓW MIEJSCOWOŚCI STRUGA			
BUDOWA SYSTEMU OCZYSZCZANIA ŚCIEKÓW W MIEJSCOWOŚCI STRUGA I LUBOMIN W GMINIE STARE BOGACZOWICE – BUDOWA SYSTEMU OCZYSZCZANIA ŚCIEKÓW MIEJSCOWOŚCI STRUGA		SCHEMAT PRZEKROCZENIA CIEKU CZYŻYNKA KM 7 + 102			
ZESPÓŁ PROJEKTOWY		PODPIS	SKALA	NUMER RYSUNKU	
PROJEKTANT	mgr inż. T. RZEŹNIK uprawnienia projektowe nr WKP/0273/POOS/14 specjalność instalacyjno – inżynierska członek WOIB w Poznaniu		–	04.05.00	
SPRAWDZAJĄCY	mgr inż. K. JANIĄK uprawnienia spr. nr 43/w/94/Lo specjalność instalacyjno – inżynierska		DATA OPRACOWANIA	BRANŻA	STADIUM
			31.03.2016	IS	PB
					NR OBIEKTU
					I




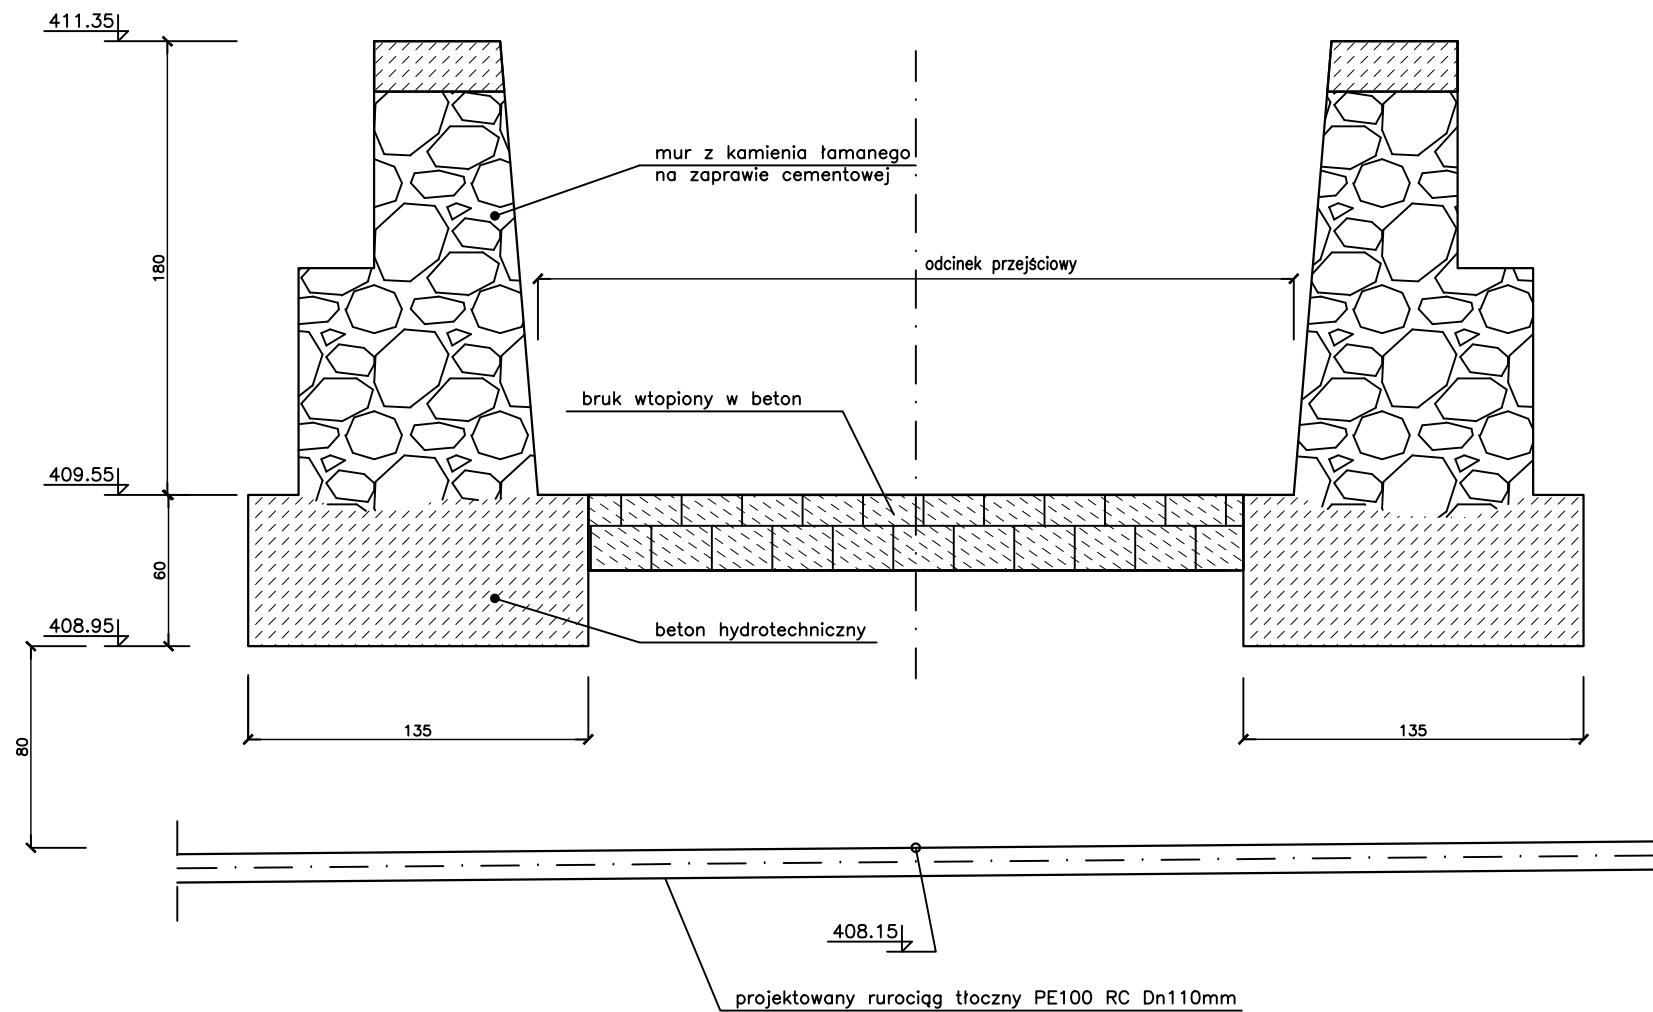
 KOLEKTOR SERWIS 64-100 LESZNO ul. Kmicica 69 tel/fax 65 526 77 00		ZAMAWIAJĄCY INWESTOR WAŁBRZYSKI ZWIĄZEK WODOCIĄGÓW I KANALIZACJI AL. WYZWOLENIA 39 58-300 WAŁBRZYCH			
		OBIEKT I TREŚĆ RYSUNKU SCHEMAT PRZEKROCZENIA CIEKU CZYŻYNKA KM 8 + 578			
BUDOWA SYSTEMU OCZYSZCZANIA ŚCIEKÓW W MIEJSCOWOŚCI STRUGA I LUBOMIN W GMINIE STARE BOGACZOWICE – BUDOWA SYSTEMU OCZYSZCZANIA ŚCIEKÓW MIEJSCOWOŚCI STRUGA		ZESPÓŁ PROJEKTOWY PODPIS SKALA NUMER RYSUNKU			
PROJEKTANT	mgr inż. T. RZEŹNIK uprawnienia projektowe nr WKP/0273/POOS/14 specjalność instalacyjno – inżynierska członek WOIB w Poznaniu		– 04.06.00		
SPRAWDZAJĄCY	mgr inż. K. JANIĄK uprawnienia spr. nr 43/w/94/Ls specjalność instalacyjno – inżynierska	DATA OPRACOWANIA	BRANŻA	STADIUM	NR OBIEKTU
		31.03.2016	IS	PB	I




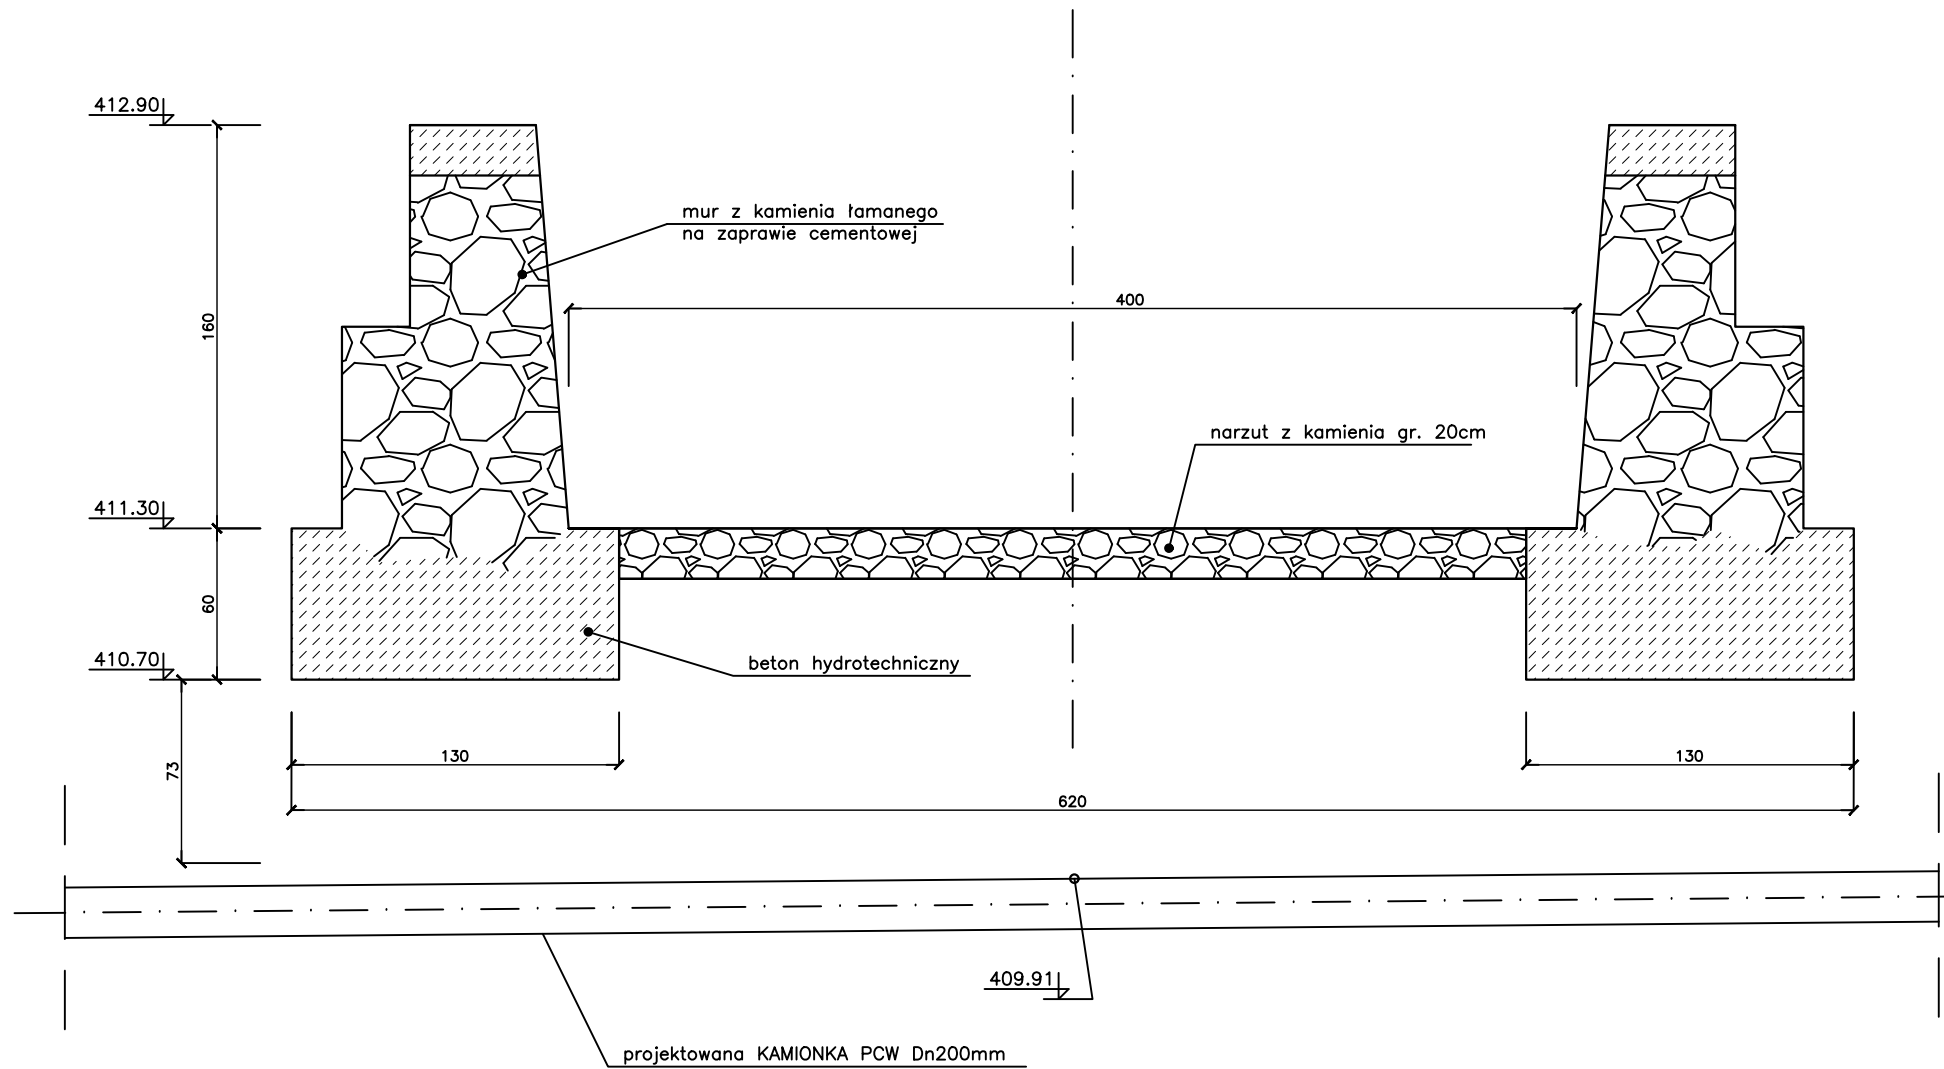
 KOLEKTOR SERWIS 64-100 LESZNO ul. Kmicica 69 tel/fax 65 526 77 00		ZAMAWIAJĄCY INWESTOR WAŁBRZYSKI ZWIĄZEK WODOCIĄGÓW I KANALIZACJI AL. WYZWOLENIA 39 58-300 WAŁBRZYCH			
		OBIEKT I TREŚĆ RYSUNKU SCHEMAT PRZEKROCZENIA CIEKU CZYŻYNKA KM 9 + 173			
BUDOWA SYSTEMU OCZYSZCZANIA ŚCIEKÓW W MIEJSCOWOŚCI STRUGA I LUBOMIN W GMINIE STARE BOGACZOWICE – BUDOWA SYSTEMU OCZYSZCZANIA ŚCIEKÓW MIEJSCOWOŚCI STRUGA					
ZESPÓŁ PROJEKTOWY		PODPIS		SKALA	
PROJEKTANT	mgr inż. T. RZEŹNIK uprawnienia projektowe nr WKP/0273/POOS/14 specjalność instalacyjno – inżynierska członek WOIB w Poznaniu			-	
SPRAWDZAJĄCY	mgr inż. K. JANIĄK uprawnienia spr. nr 43/w/94/Lo specjalność instalacyjno – inżynierska			DATA OPRACOWANIA	BRANŻA
				31.03.2016	IS
				STADIUM	NR OBIEKTU
				PB	I
				04.07.00	




 KOLEKTOR SERWIS 64-100 LESZNO ul. Kmicica 69 tel/fax 65 526 77 00		ZAMAWIAJĄCY INWESTOR			
		WAŁBRZYSKI ZWIĄZEK WODOCIĄGÓW I KANALIZACJI AL. WYZWOLENIA 39 58-300 WAŁBRZYCH			
BUDOWA SYSTEMU OCZYSZCZANIA ŚCIEKÓW W MIEJSCOWOŚCI STRUGA I LUBOMIN W GMINIE STARE BOGACZOWICE – BUDOWA SYSTEMU OCZYSZCZANIA ŚCIEKÓW MIEJSCOWOŚCI STRUGA		OBIEKT I TREŚĆ RYSUNKU SCHEMAT PRZEKROCZENIA CIEKU CZYŻYNKA KM 9 + 293			
ZESPÓŁ PROJEKTOWY		PODPIS	SKALA	NUMER RYSUNKU	
PROJEKTANT	mgr inż. T. RZEŹNIK uprawnienia projektowe nr WKP/0273/POOS/14 specjalność instalacyjno – inżynierska członek WOIB w Poznaniu		–	04.08.00	
SPRAWDZAJĄCY	mgr inż. K. JANIĄK uprawnienia spr. nr 43/w/94/Lo specjalność instalacyjno – inżynierska		DATA OPRACOWANIA	BRANŻA	STADIUM
			31.03.2016	IS	PB
					NR OBIEKTU
					I




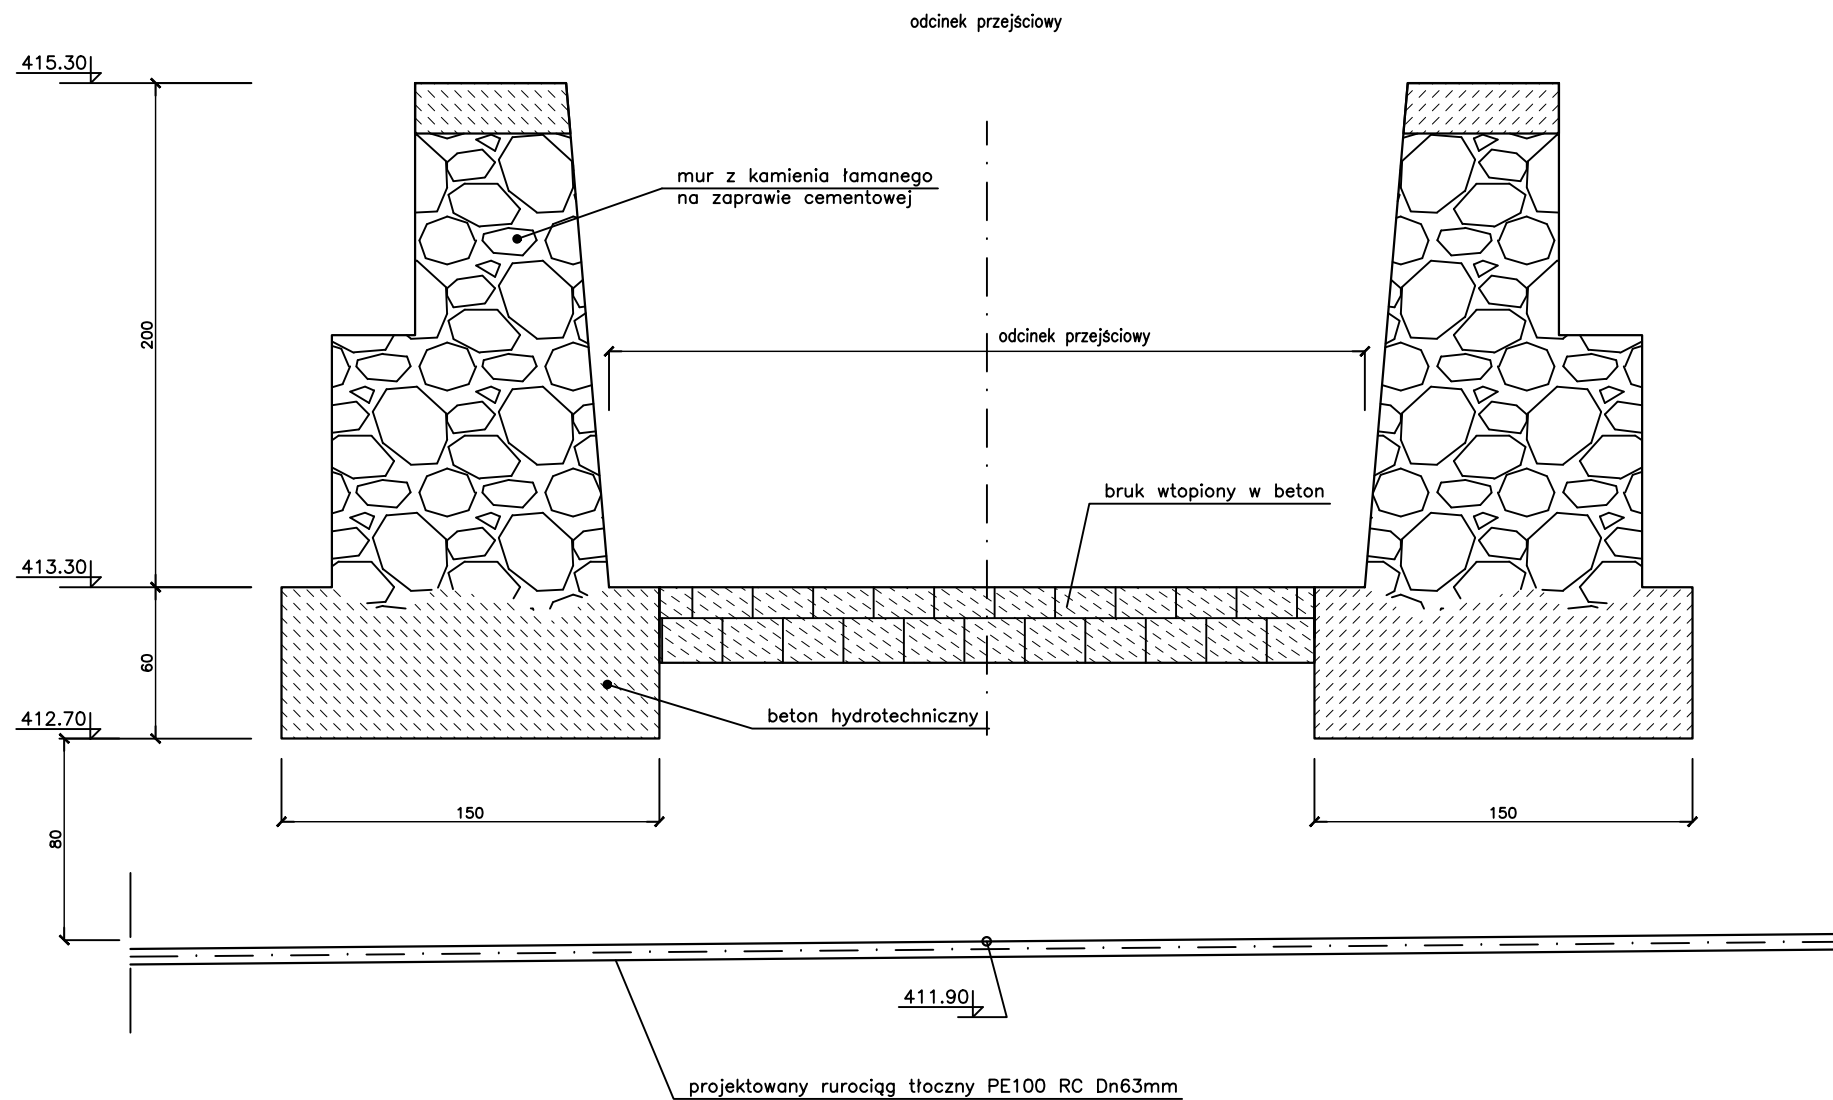
 KOLEKTOR SERWIS 64-100 LESZNO ul. Kmicica 69 tel/fax 65 526 77 00		ZAMAWIAJĄCY INWESTOR WAŁBRZYSKI ZWIĄZEK WODOCIAGÓW I KANALIZACJI AL. WYZWOLENIA 39 58-300 WAŁBRZYCH			
		OBIEKT I TREŚĆ RYSUNKU SCHEMAT PRZEKROCZENIA CIEKU CZYŻYNKA KM 9 + 613			
BUDOWA SYSTEMU OCZYSZCZANIA ŚCIEKÓW W MIEJSCOWOŚCI STRUGA I LUBOMIN W GMINIE STARE BOGACZOWICE – BUDOWA SYSTEMU OCZYSZCZANIA ŚCIEKÓW MIEJSCOWOŚCI STRUGA		ZESPÓŁ PROJEKTOWY	PODPIS	SKALA	NUMER RYSUNKU
PROJEKTANT	mgr inż. T. RZEŹNIK uprawnienia projektowe nr WKP/0273/POOS/14 specjalność instalacyjno – inżynierska członek WOIB w Poznaniu			–	04.09.00
SPRAWDZAJĄCY	mgr inż. K. JANIAK uprawnienia spr. nr 43/w/94/Lo specjalność instalacyjno – inżynierska			DATA OPRACOWANIA	BRANŻA
				31.03.2016	IS
					STADIUM
					PB
					NR OBIEKTU
					I




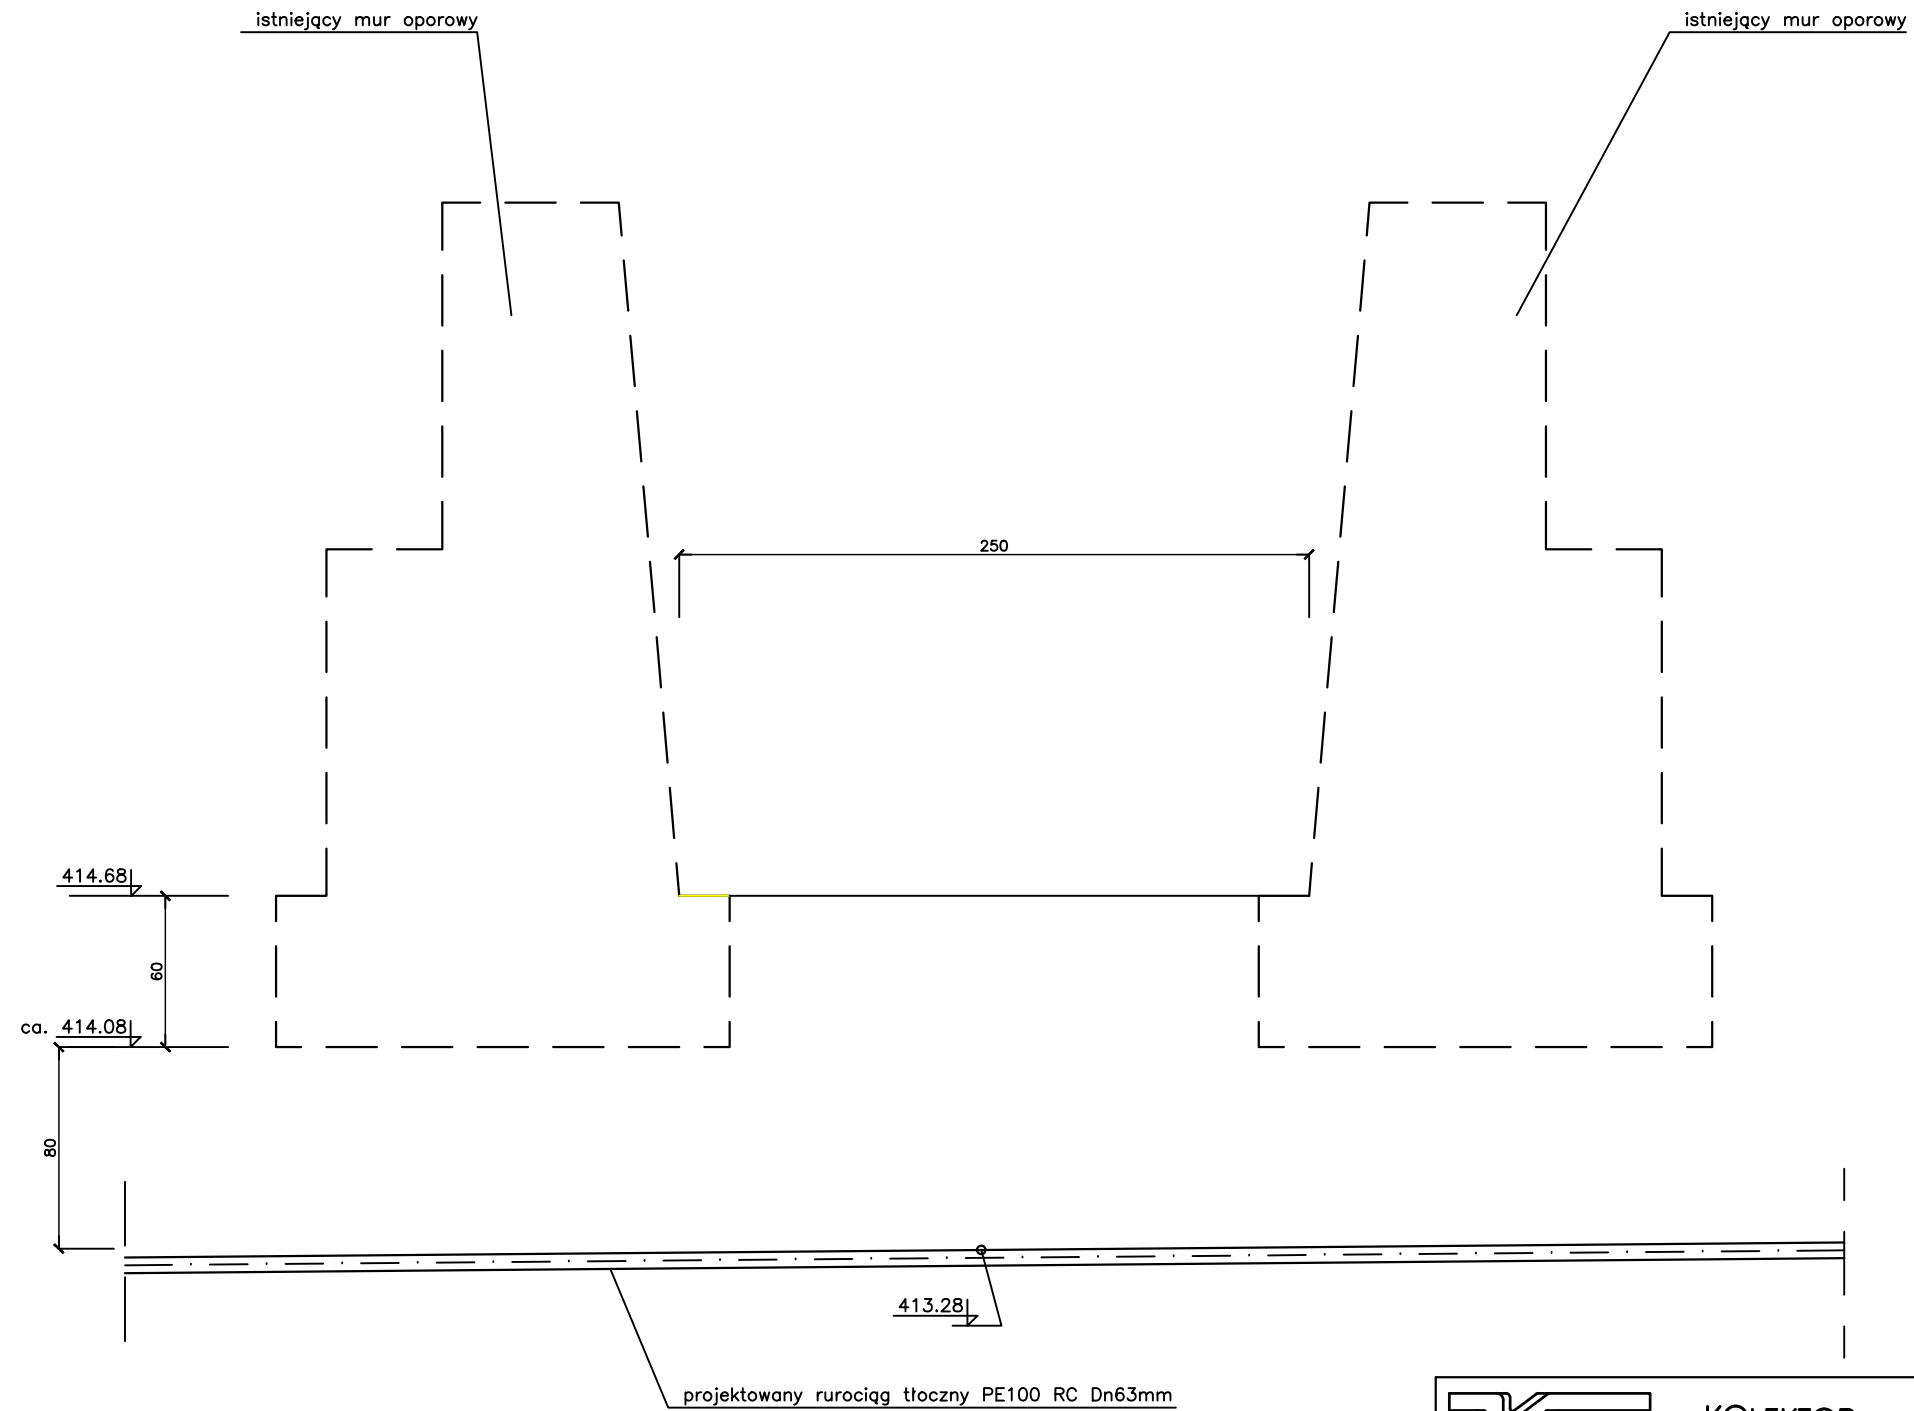
 KOLEKTOR SERWIS 64-100 LESZNO ul. Kmicica 69 tel/fax 65 526 77 00		ZAMAWIAJĄCY INWESTOR			
		WAŁBRZYSKI ZWIĄZEK WODOCIĄGÓW I KANALIZACJI AL. WYZWOLENIA 39 58-300 WAŁBRZYCH			
BUDOWA SYSTEMU OCZYSZCZANIA ŚCIEKÓW W MIEJSCOWOŚCI STRUGA I LUBOMIN W GMINIE STARE BOGACZOWICE – BUDOWA SYSTEMU OCZYSZCZANIA ŚCIEKÓW MIEJSCOWOŚCI STRUGA		OBIEKT I TREŚĆ RYSUNKU SCHEMAT PRZEKROCZENIA CIEKU CZYŻYNKA KM 9 + 768			
ZESPÓŁ PROJEKTOWY		PODPIS	SKALA	NUMER RYSUNKU	
PROJEKTANT	mgr inż. T. RZEŹNIK uprawnienia projektowe nr WKP/0273/POOS/14 specjalność instalacyjno – inżynierska członek WOIIB w Poznaniu		–	04.10.00	
SPRAWDZAJĄCY	mgr inż. K. JANIĄK uprawnienia spr. nr 43/w/94/Lo specjalność instalacyjno – inżynierska		DATA OPRACOWANIA	BRANŻA	STADIUM
			31.03.2016	IS	PB
					NR OBIEKTU
					I

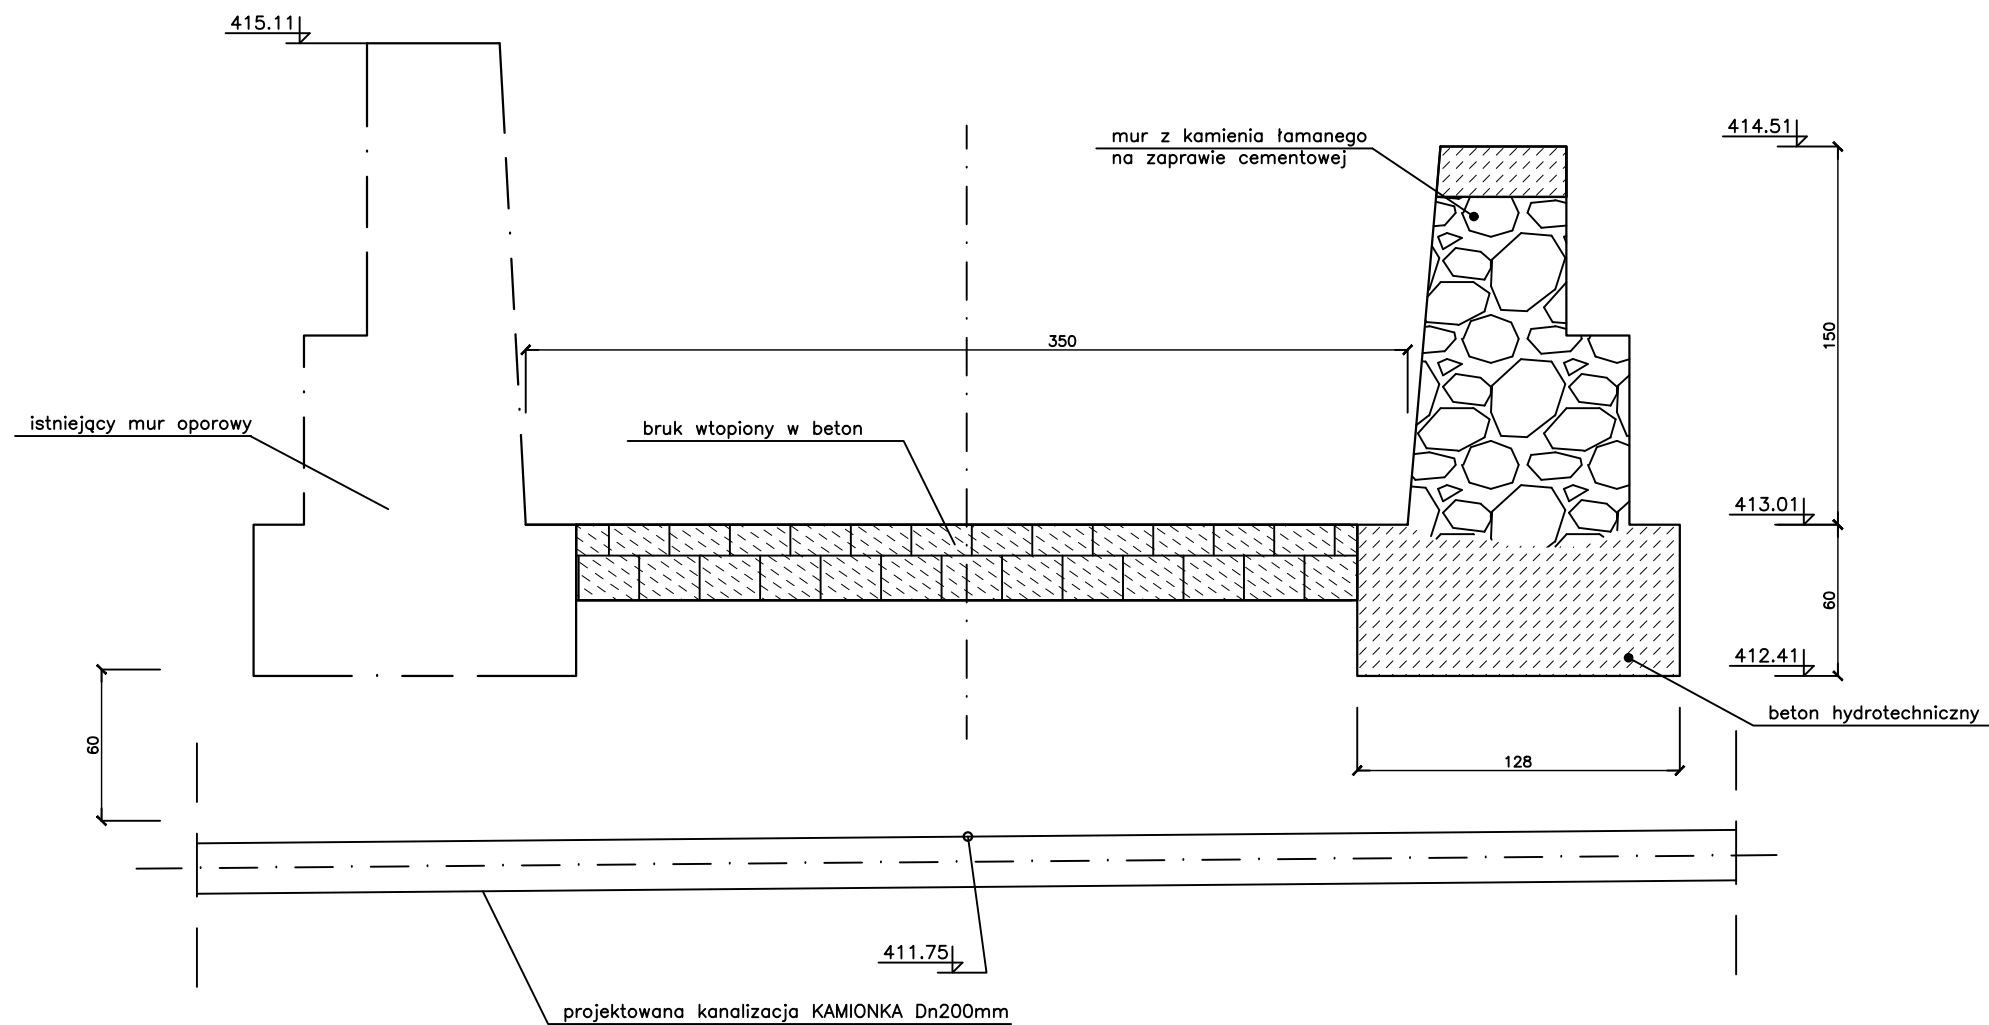



 KOLEKTOR SERWIS 64-100 LESZNO ul. Kmicica 69 tel/fax 65 526 77 00		ZAMAWIAJĄCY INWESTOR WAŁBRZYSKI ZWIĄZEK WODOCIĄGÓW I KANALIZACJI AL. WYZWOLENIA 39 58-300 WAŁBRZYCH			
		OBIEKT I TREŚĆ RYSUNKU SCHEMAT PRZEKROCZENIA CIEKU CZYŻYNKA KM 9 + 874			
BUDOWA SYSTEMU OCZYSZCZANIA ŚCIEKÓW W MIEJSCOWOŚCI STRUGA I LUBOMIN W GMINIE STARE BOGACZOWICE – BUDOWA SYSTEMU OCZYSZCZANIA ŚCIEKÓW MIEJSCOWOŚCI STRUGA		ZESPÓŁ PROJEKTOWY mgr inż. T. RZEŹNIK uprawnienia projektowe nr WKP/0273/POOS/14 specjalność instalacyjno – inżynierska członek WOIIB w Poznaniu			
ZESPÓŁ PROJEKTOWY mgr inż. K. JANIAK uprawnienia spr. nr 43/w/94/Lo specjalność instalacyjno – inżynierska		PODPIS	SKALA –	NUMER RYSUNKU 04.11.00	
PROJEKTANT	SPRAWDZAJĄCY	DATA OPRACOWANIA 31.03.2016	BRANŻA IS	STADIUM PB	NR OBIEKTU I



 KOLEKTOR SERWIS 64-100 LESZNO ul. Kmicica 69 tel/fax 65 526 77 00		ZAMAWIAJĄCY INWESTOR WAŁBRZYSKI ZWIĄZEK WODOCIĄGÓW I KANALIZACJI AL. WYZWOLENIA 39 58-300 WAŁBRZYCH			
		OBIEKT I TREŚĆ RYSUNKU SCHEMAT PRZEKROCZENIA CIEKU CZYŻYNKA KM 9 + 920			
BUDOWA SYSTEMU OCZYSZCZANIA ŚCIEKÓW W MIEJSCOWOŚCI STRUGA I LUBOMIN W GMINIE STARE BOGACZOWICE – BUDOWA SYSTEMU OCZYSZCZANIA ŚCIEKÓW MIEJSCOWOŚCI STRUGA		ZESPÓŁ PROJEKTOWY mgr inż. T. RZEŹNIK uprawnienia projektowe nr WKP/0273/POOS/14 specjalność instalacyjno – inżynierska członek WOIIB w Poznaniu			
PROJEKTANT	PODPIS	SKALA	NUMER RYSUNKU		
		–	04.12.00		
SPRAWDZAJĄCY		DATA OPRACOWANIA	BRANŻA	STADIUM	NR OBIEKTU
		31.03.2016	IS	PB	I

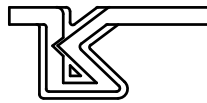

 KOLEKTOR SERWIS 64-100 LESZNO ul. Kmicica 69 tel/fax 65 526 77 00		ZAMAWIAJĄCY INWESTOR			
		WAŁBRZYSKI ZWIĄZEK WODOCIĄGÓW I KANALIZACJI AL. WYZWOLENIA 39 58-300 WAŁBRZYCH			
BUDOWA SYSTEMU OCZYSZCZANIA ŚCIEKÓW W MIEJSCOWOŚCI STRUGA I LUBOMIN W GMINIE STARE BOGACZOWICE – BUDOWA SYSTEMU OCZYSZCZANIA ŚCIEKÓW MIEJSCOWOŚCI STRUGA		OBIEKT I TREŚĆ RYSUNKU SCHEMAT PRZEKROCZENIA CIEKU CZYŻYNKA KM 9 + 989			
ZESPÓŁ PROJEKTOWY		PODPIS	SKALA	NUMER RYSUNKU	
PROJEKTANT	mgr inż. T. RZEŃNIK uprawnienia projektowe nr WKP/0273/POOS/14 specjalność instalacyjno – inżynierska członek WOIIB w Poznaniu		–	04.13.00	
SPRAWDZAJĄCY	mgr inż. K. JANIAK uprawnienia spr. nr 43/w/94/La specjalność instalacyjno – inżynierska		DATA OPRACOWANIA	BRANŻA	STADIUM
			31.03.2016	IS	PB
					NR OBIEKTU
					I

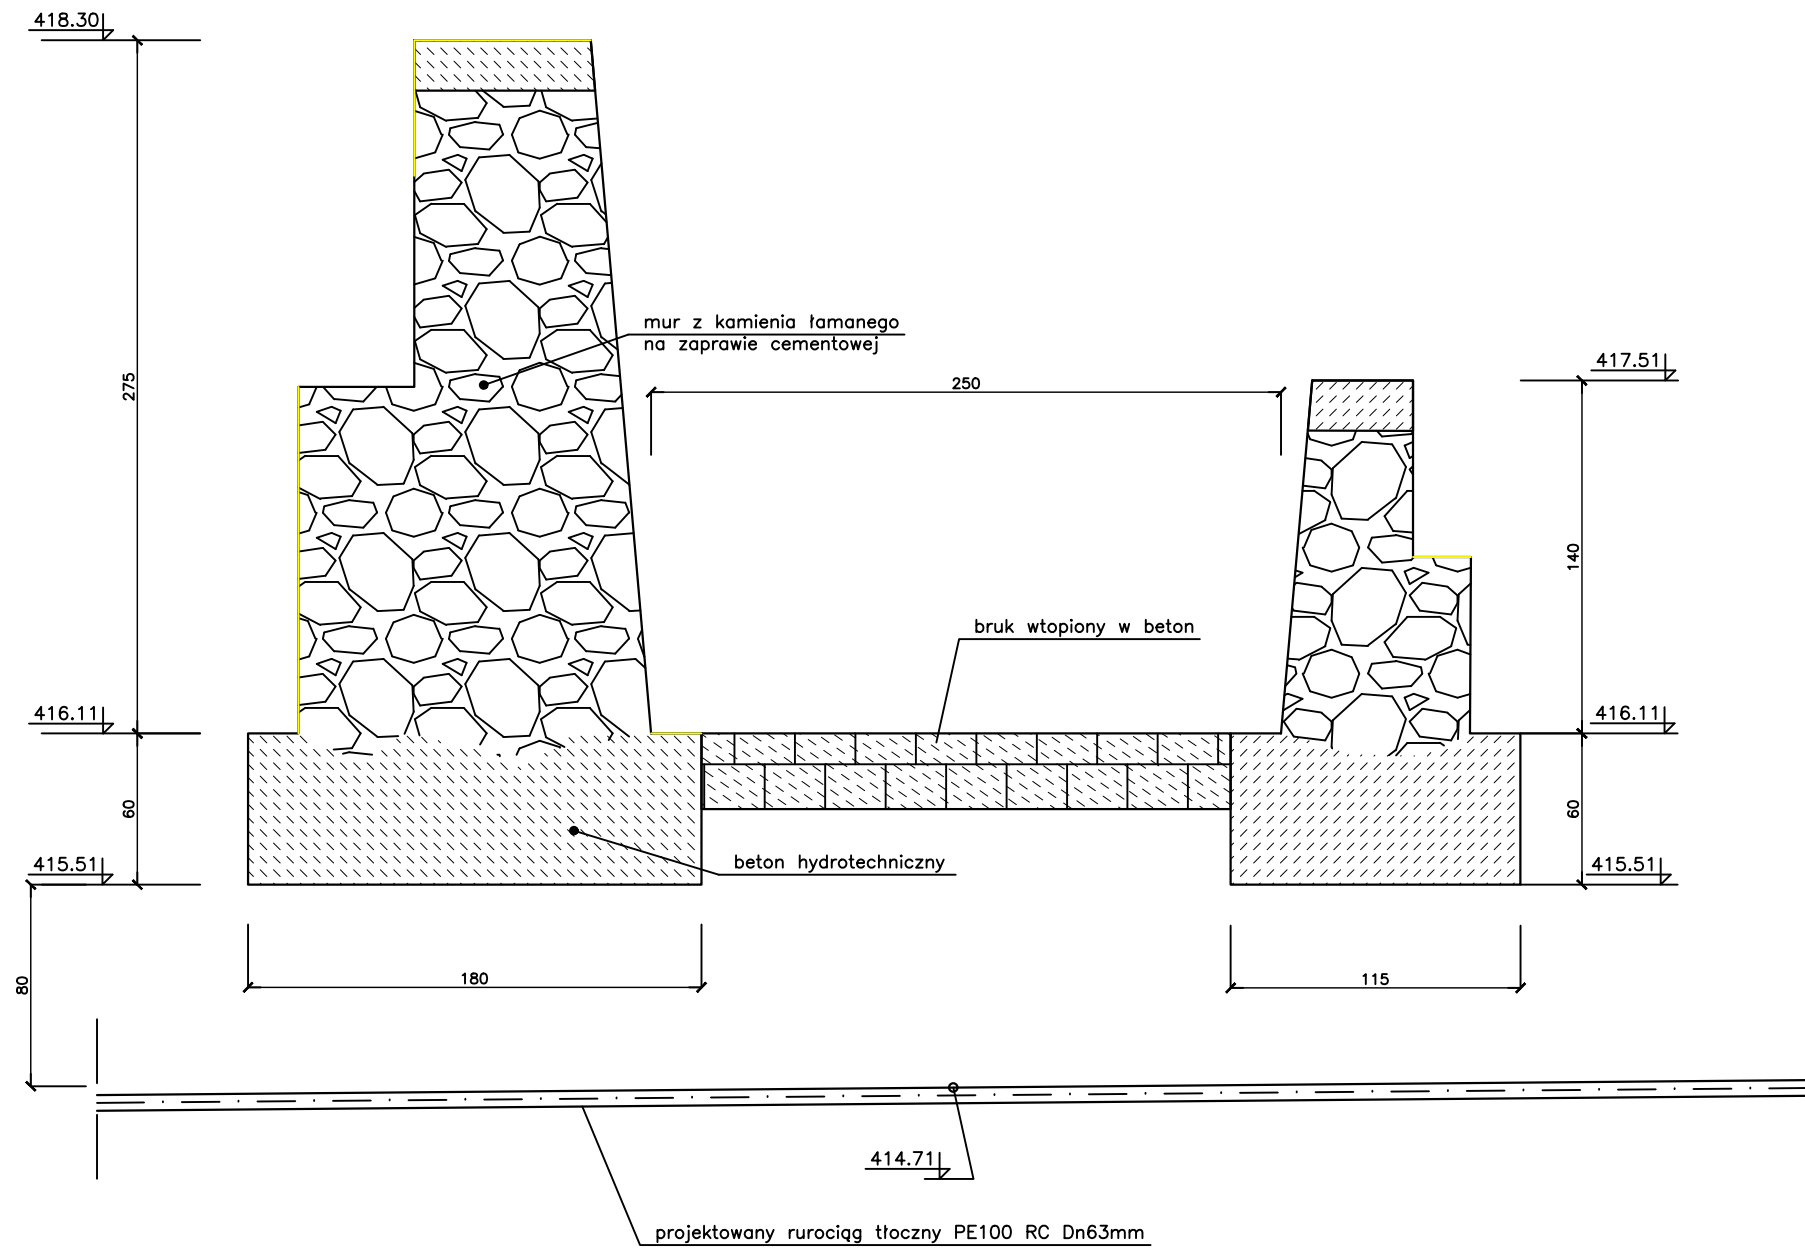

 KOLEKTOR SERWIS 64-100 LESZNO ul. Kmicica 69 tel/fax 65 526 77 00		ZAMAWIAJĄCY INWESTOR WAŁBRZYSKI ZWIĄZEK WODOCIĄGÓW I KANALIZACJI AL. WYZWOLENIA 39 58-300 WAŁBRZYCH			
		OBIEKT I TREŚĆ RYSUNKU SCHEMAT PRZEKROCZENIA CIEKU CZYŻYNKA KM 10 + 057			
BUDOWA SYSTEMU OCZYSZCZANIA ŚCIEKÓW W MIEJSCOWOŚCI STRUGA I LUBOMIN W GMINIE STARE BOGACZOWICE – BUDOWA SYSTEMU OCZYSZCZANIA ŚCIEKÓW MIEJSCOWOŚCI STRUGA					
ZESPÓŁ PROJEKTOWY		PODPIS	SKALA	NUMER RYSUNKU	
PROJEKTANT	mgr inż. T. RZEŃNIK uprawnienia projektowe nr WKP/0273/POOS/14 specjalność instalacyjno – inżynierska członek WOIB w Poznaniu		–	04.14.00	
SPRAWDZAJĄCY	mgr inż. K. JANIĄK uprawnienia spr. nr 43/w/94/Lc specjalność instalacyjno – inżynierska		DATA OPRACOWANIA	BRANŻA	STADIUM
			31.03.2016	IS	PB
					NR OBIEKTU
					I