



URZĄD GMINY STARE BOGACZOWICE

ul. Główna 132, 58-312 Stare Bogaczowice

Tel. 074 8452220, NIP 8861010168

Stare Bogaczowice, 28 kwietnia 2016

KOLEKTOR - SERWIS
ul. Kmicica 69
64-100 Leszno

Numer pisma: RIG.6742.15.2016

W odpowiedzi na pismo Wa/I/30/2016 z 19.04.2016r. w sprawie uzgodnienia lokalizacji odcinków sieci kanalizacji sanitarnej w miejscowości Struga, na terenach działek będących własnością lub współwłasnością Gminy Stare Bogaczowice, uprzejmie informuję, że **opiniuję pozytywnie** lokalizacje i projektowany zakres robót na działkach nr 307, 358, 361, 369, 382/3, 363/9, 387/18, 402, 233/15, 211, 156/1, 103/3, 140, 114, 109, 106/2, 123, 90, 88, 82, 48/2, 12, 26, 27, 158/5, 169/2, 198/2, 218/1 obręb 0008 Struga, stanowiących mienie komunalne Gminy Stare Bogaczowice, zgodnie z przedłożonymi lokalizacjami (załącznik nr 1 do niniejszego pisma).

Jednocześnie **wyrażam zgodę** na czasowe zajęcie części działek nr: 307, 358, 361, 369, 382/3, 363/9, 387/18, 402, 233/15, 211, 156/1, 103/3, 140, 114, 109, 106/2, 123, 90, 88, 82, 48/2, 12, 26, 27, 158/5, 169/2, 198/2, 218/1 obręb 0008 Struga, (prawo do czasowego dysponowania nieruchomością na cele budowlane), w celu wykonania niezbędnego zakresu robót związanych z budową sieci.

Zastępca Wójta Gminy
Stare Bogaczowice

Bogdan Stechaj


Załącznik nr 1 do pisma


RIG.6742.15.2016

z 28.04.2016


Zastępca Wójta Gminy
Stare Bogaczowice

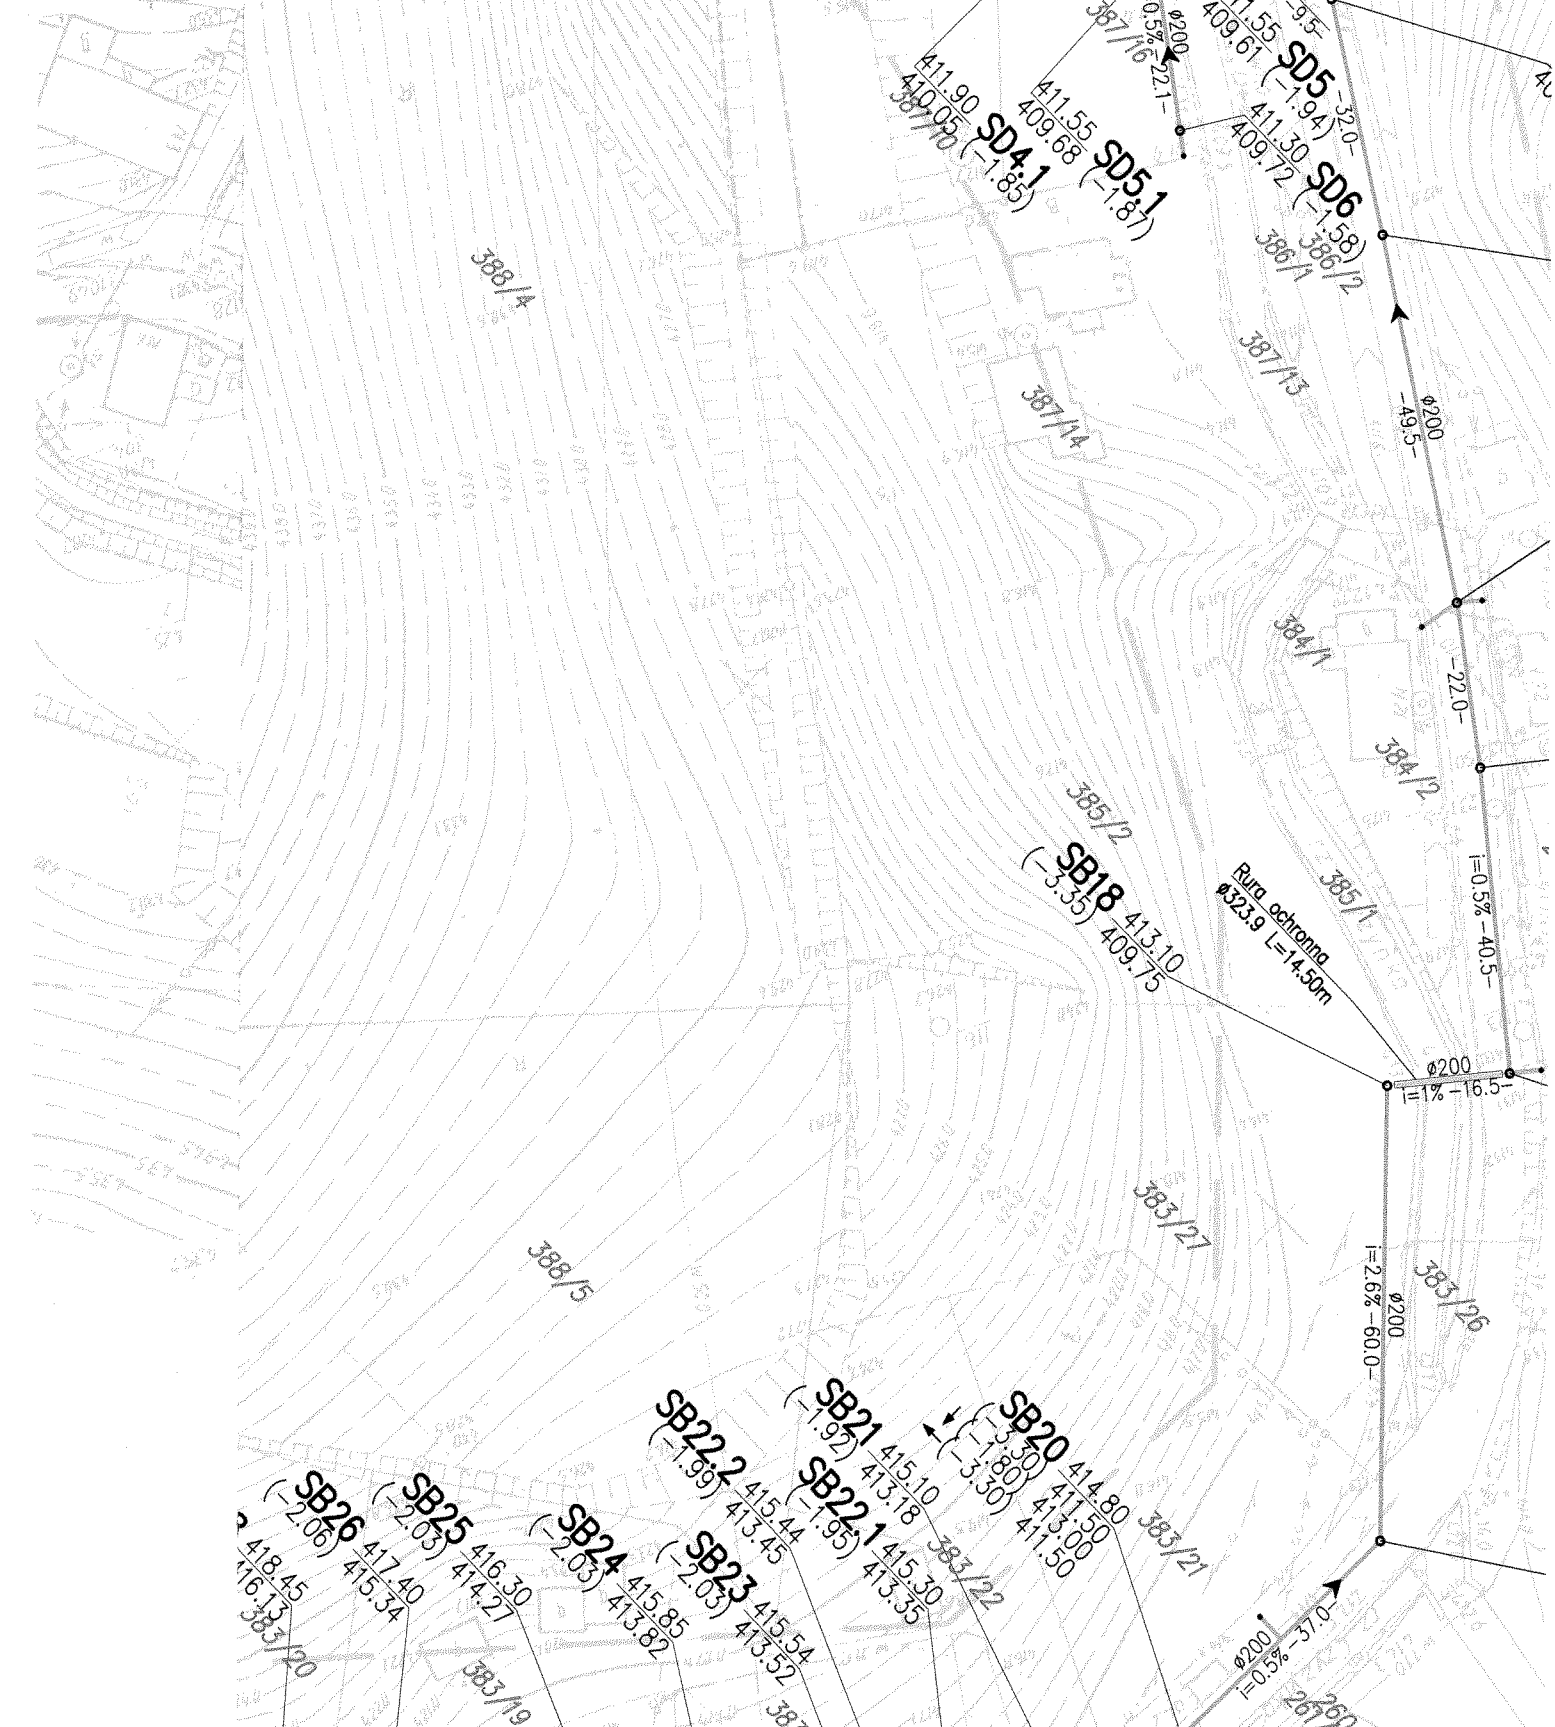

Bogdan Stochaj




 <p>KOLEKTOR SERWIS 64-100 LESZNO ul. Kmicica 69 tel/fax 65 526 77 00</p>		ZAMAWIAJĄCY INWESTOR WAŁBRZYSKI ZWIĄZEK WODOCIĄGÓW I KANALIZACJI AL. WYZWOLENIA 39 58-300 WAŁBRZYCH			
		OBIEKT I TREŚĆ RYSUNKU <p align="center">PLAN SYTUACYJNY</p>			
BUDOWA SYSTEMU OCZYSZCZANIA ŚCIEKÓW W MIEJSCOWOŚCI STRUGA I LUBOMIN W GMINIE STARE BOGACZOWICE					
ZESPÓŁ PROJEKTOWY		PODPIS	SKALA	NUMER RYSUNKU	
PROJEKTANT	mgr inż. T. RZEŹNIK uprawnienia projektowe nr WKP/0273/POOS/14 specjalność instalacyjno - inżynieryjna członek WOIBB w Poznaniu		1:1000	02.01.00	
SPRAWDZAJĄCY	mgr inż. K. JANIĄK uprawnienia spr. nr 43/w/94/Lo specjalność instalacyjno - inżynieryjna		DATA OPRACOWANIA	BRANŻA	STADIUM
			13.04.2016	IS	PB
					NR OBIEKTU
					I

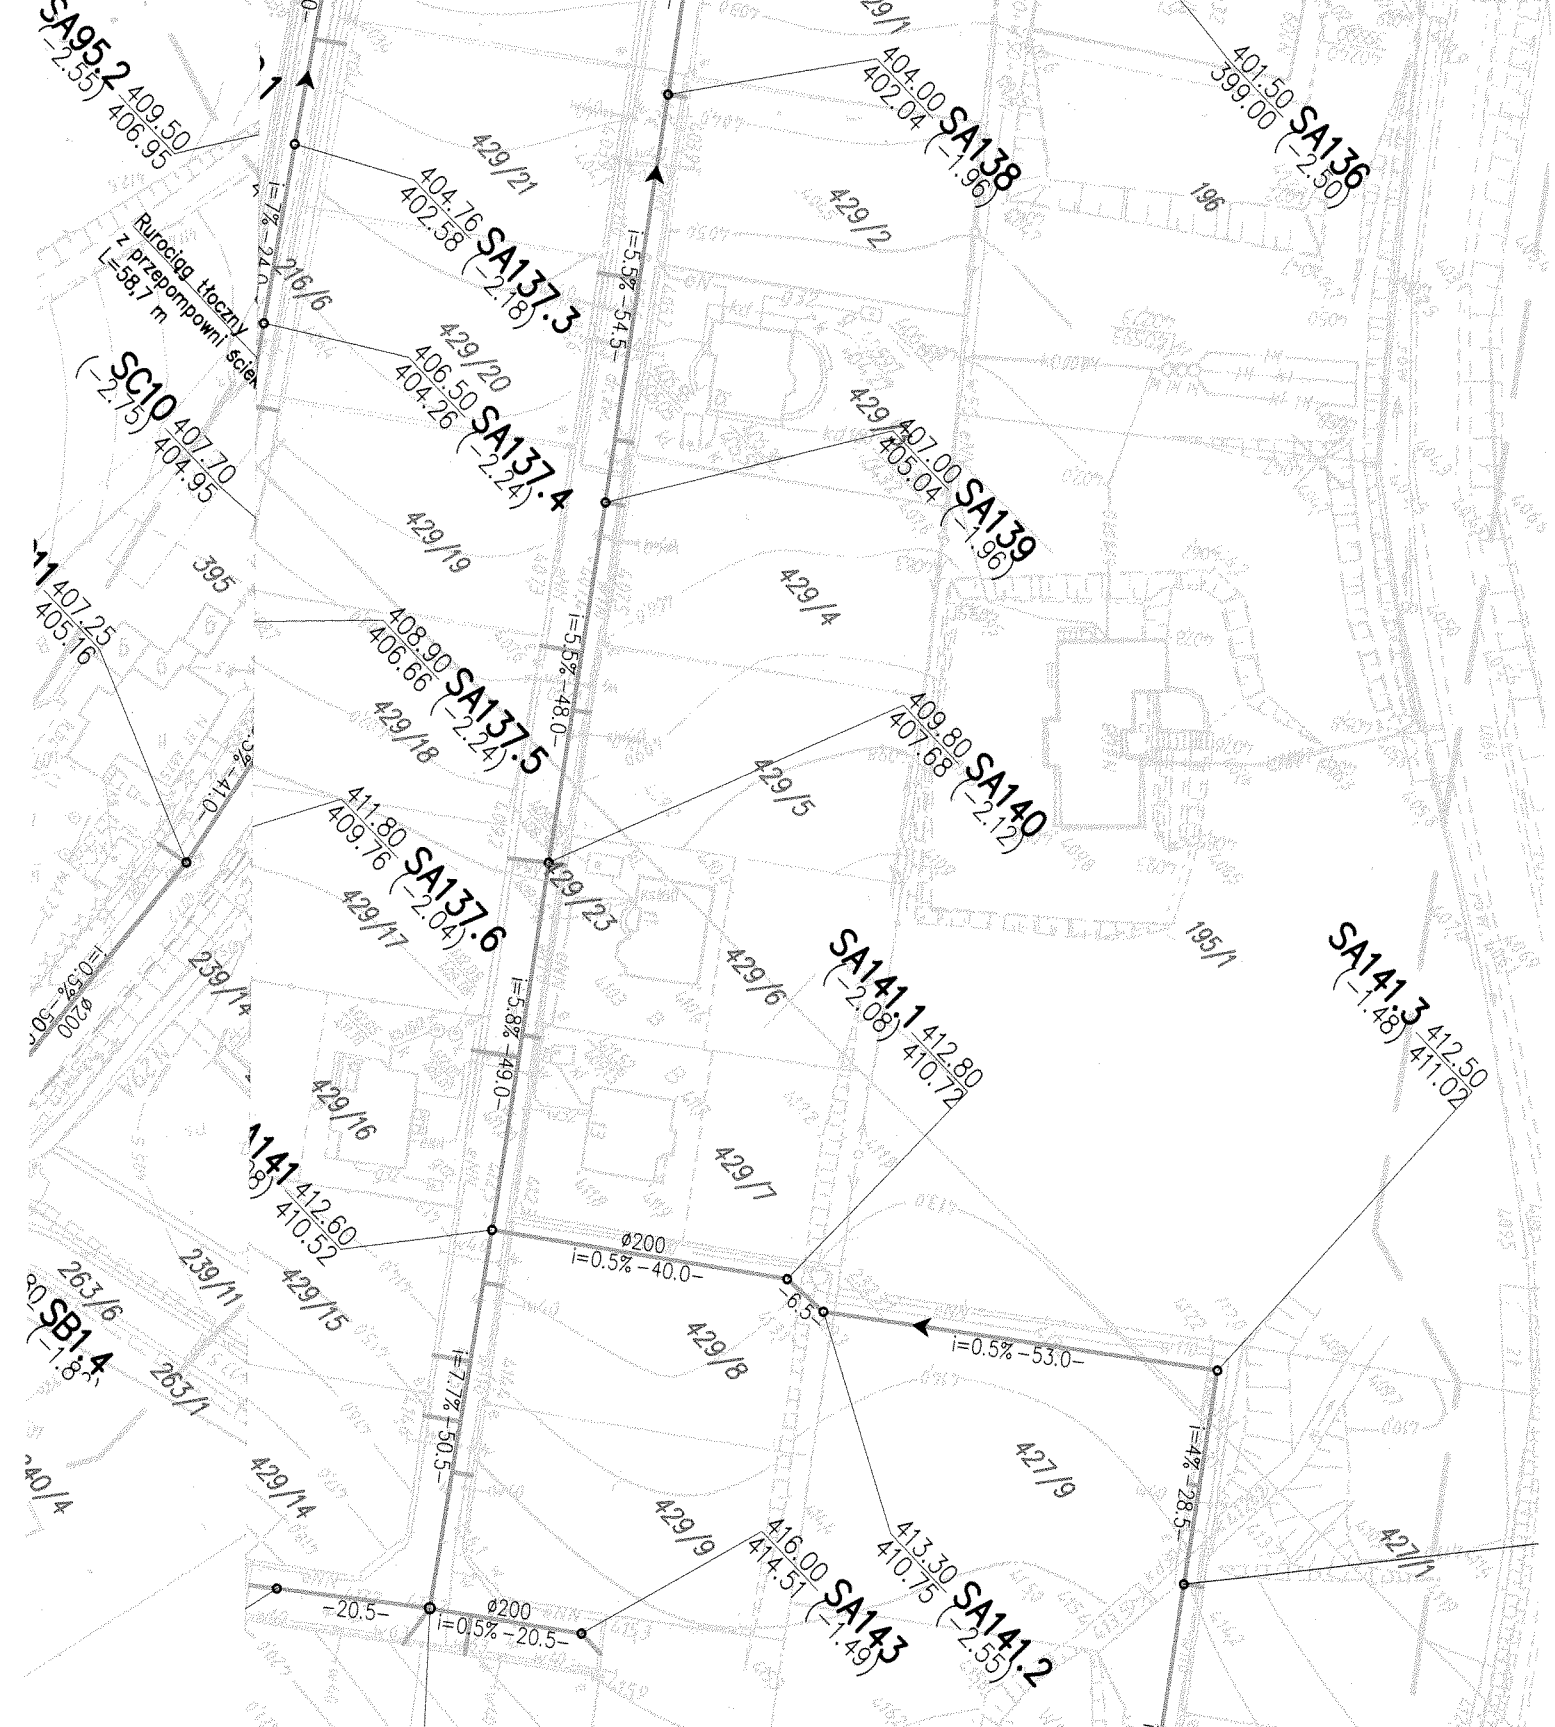

PRZEWIERT
RURA PE-RC-S




 KOLEKTOR SERWIS 64-100 LEŚZNO ul. Kmicica 69 tel/fax 65 526 77 00		ZAMAWIAJĄCY INWESTOR WAŁBRZYSKI ZWIĄZEK WODOCIĄGÓW I KANALIZACJI AL. WYZWOLENIA 39 58-300 WAŁBRZYCH			
		OBIEKT I TREŚĆ RYSUNKU PLAN SYTUACYJNY			
BUDOWA SYSTEMU OCZYSZCZANIA ŚCIEKÓW W MIEJSCOWOŚCI STRUGA I LUBOMI W GMINIE STARE BOGACZOWICE					
ZESPÓŁ PROJEKTOWY		PODPIS	SKALA	NUMER RYSUNKU	
PROJEKTANT	mgr inż. T. RZEŹNIK uprawnienia projektowe nr WKP/0273/POOS/14 specjalność instalacyjno - inżynierska członek WOIB w Poznaniu		1:1000	02.02.00	
SPRAWDZAJĄCY	mgr inż. K. JANIĄK uprawnienia spr. nr 43/w/94/Lo specjalność instalacyjno - inżynierska		DATA OPRACOWANIA	BRANŻA	STADIUM
			13.04.2016	IS	PB
					NR OBIEKTU
					I

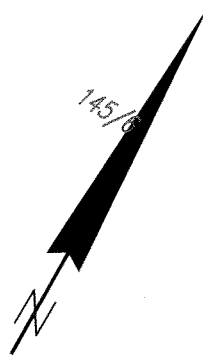

Skala rysunku: 1:1000
 Nazwa obiektu inwestycyjnego: ...
 Data opracowania: 13.04.2016
 Usługi Geodezyjno-Kartograficzne
 ul. Kwiatowa 23
 58-160 Świebodzice






 KOLEKTOR SERWIS 64-100 LESZNO ul. Kmicica 69 tel/fax 65 526 77 00		ZAMAWIAJĄCY INWESTOR WAŁBRZYSKI ZWIĄZEK WODOCIĄGÓW I KANALIZACJI AL. WYZWOLENIA 39 58-300 WAŁBRZYCH			
		OBIEKT I TREŚĆ RYSUNKU BUDOWA SYSTEMU OCZYSZCZANIA ŚCIEKÓW W MIEJSCOWOŚCI STRUGA I LUBOMIN W GMINIE STARE BOGACZOWICE			
ZESPÓŁ PROJEKTOWY mgr inż. T. RZEŹNIK uprawnienia projektowe nr WKP/0273/POOS/14 specjalność instalacyjno - inżynierska członek WOIIB w Poznaniu		PODPIS 	SKALA 1:1000	NUMER RYSUNKU 02.03.00	
SPRAWDZAJĄCY mgr inż. K. JANIĄK uprawnienia spr. nr 43/w/94/Lo specjalność instalacyjno - inżynierska	DATA OPACOWANIA 13.04.2016		BRANZA IS	STADIUM PB	NR OBIEKTU I

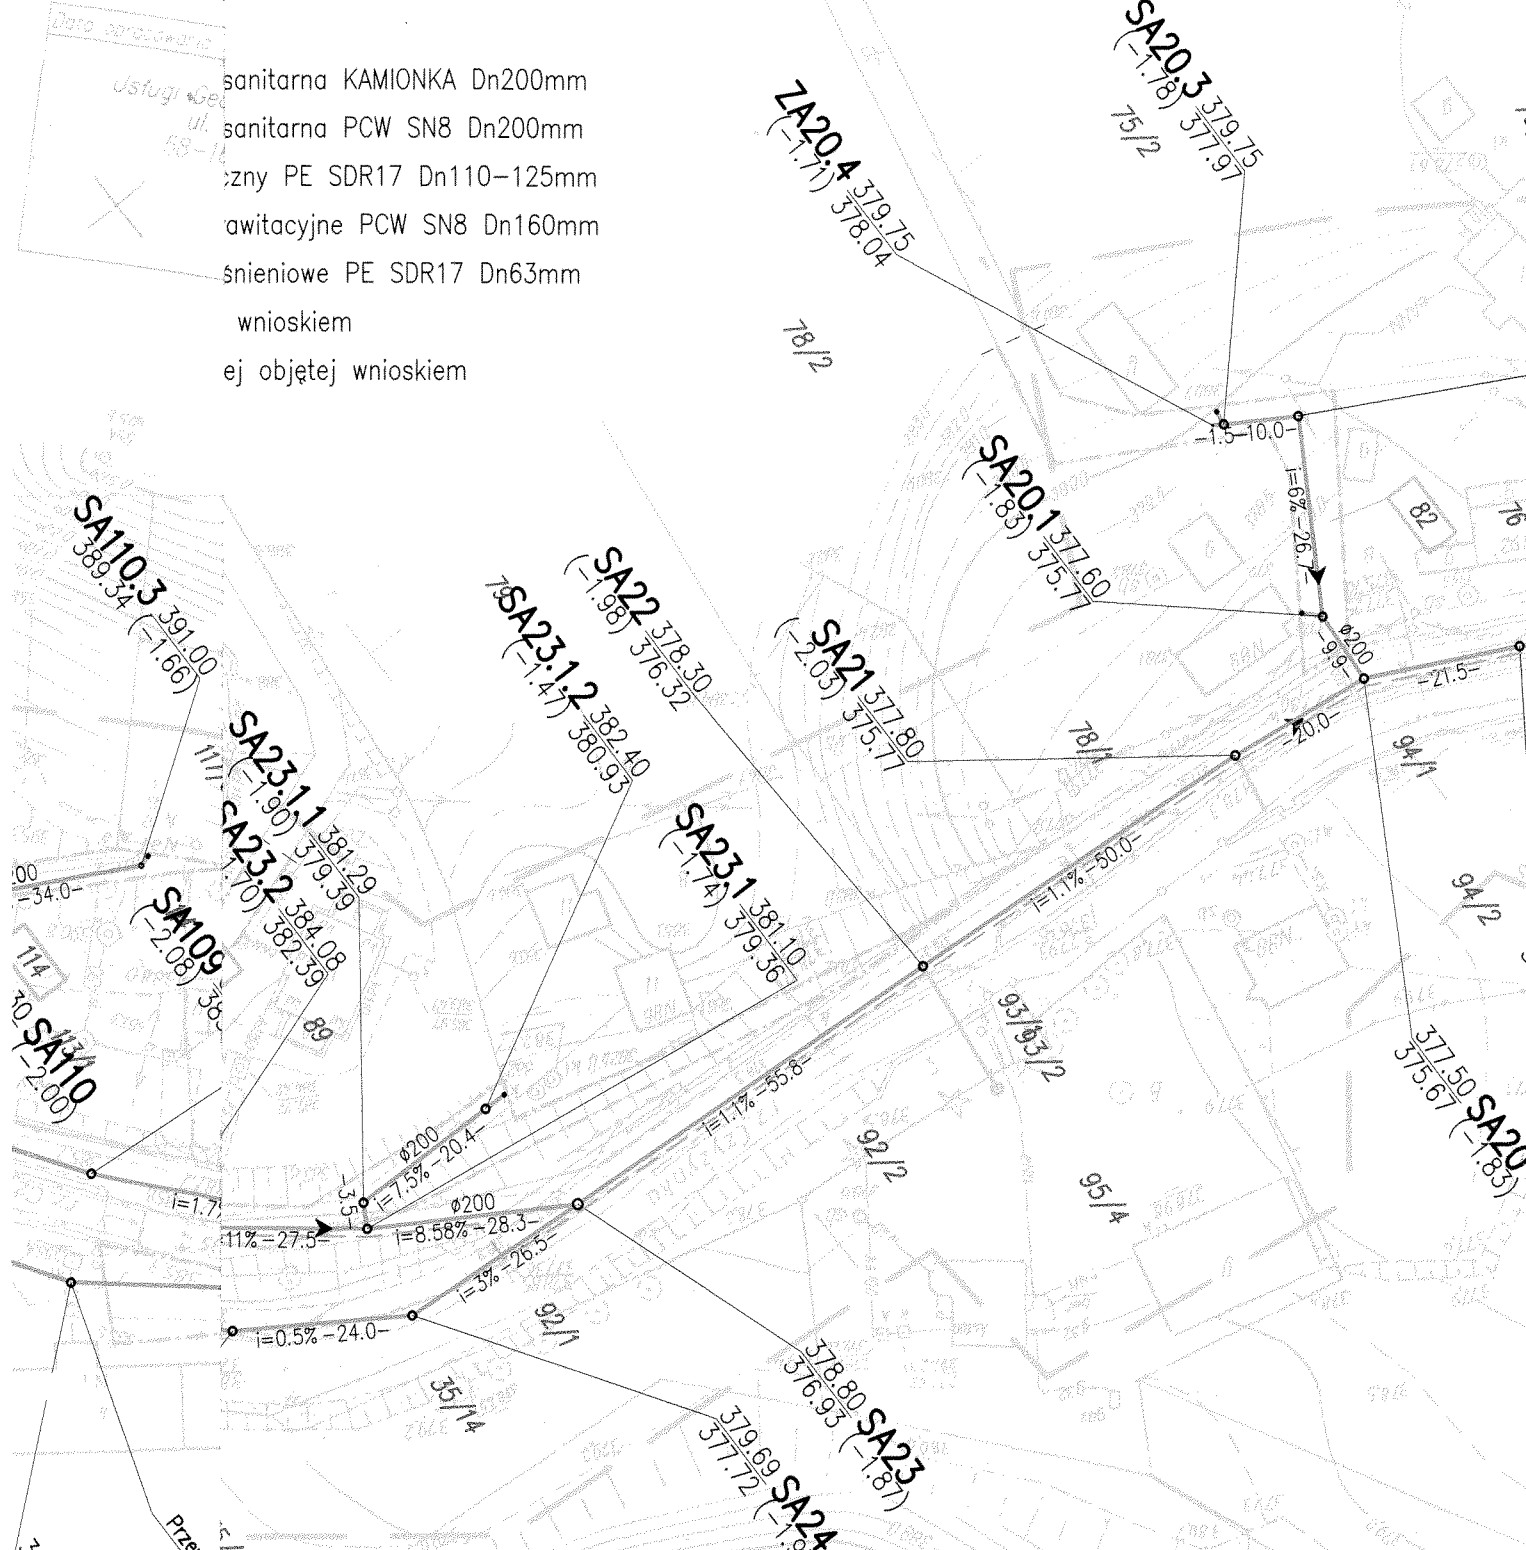sanitarna KAMIONKA Dn200mm
 sanitarna PCW SN8 Dn200mm
 zny PE SDR17 Dn110-125mm
 awitacyjne PCW SN8 Dn160mm
 śnieniowe PE SDR17 Dn63mm
 wnioskiem
 jej objętej wnioskiem



 KOLEKTOR SERWIS 64-100 LESZNO ul. Kmicica 69 tel/fax 65 526 77 00	ZAMAWIAJĄCY INWESTOR							
	WAŁBRZYSKI ZWIĄZEK WODOCIĄGÓW I KANALIZACJI AL. WYZWOLENIA 39 58-300 WAŁBRZYCH							
BUDOWA SYSTEMU OCZYSZCZANIA ŚCIEKÓW W MIEJSCOWOŚCI STRUGA I LUBOMIN W GMINIE STARE BOGACZOWICE				OBJEKT I TREŚĆ RYSUNKU				
PLAN SYTUACYJNY								
ZESPÓŁ PROJEKTOWY BRANZA SANITARNA		PODPIS		SKALA		NUMER RYSUNKU		
PROJEKTANT	mgr inż. T. RZEŹNIK uprawnienia projektowe nr WKP/0273/POOS/14 specjalność instalacyjno - inżynierska członek WOHB w Poznaniu			1:1000		02.04.00		
SPRAWDZAJĄCY	mgr inż. K. JANIĄK uprawnienia spr. nr 43/w/94/Lo specjalność instalacyjno - inżynierska							
ZESPÓŁ PROJEKTOWY BRANZA ELEKTRYCZNA		PODPIS		DATA OPRACOWANIA		BRANZA		
PROJEKTANT	mgr inż. J. WOŹNIAK uprawnienia projektowe nr 1325/89/Lo specjalność sieci elektryczne członek WOHB w Poznaniu nr ewid. WKP/IE/5729/01				13.04.2016		IS	
SPRAWDZAJĄCY	inż. K. PAWLICKI uprawnienia spr. nr 820/86/Lo specjalność sieci elektryczne						PB	
						NR OBIEKTU		
						I		

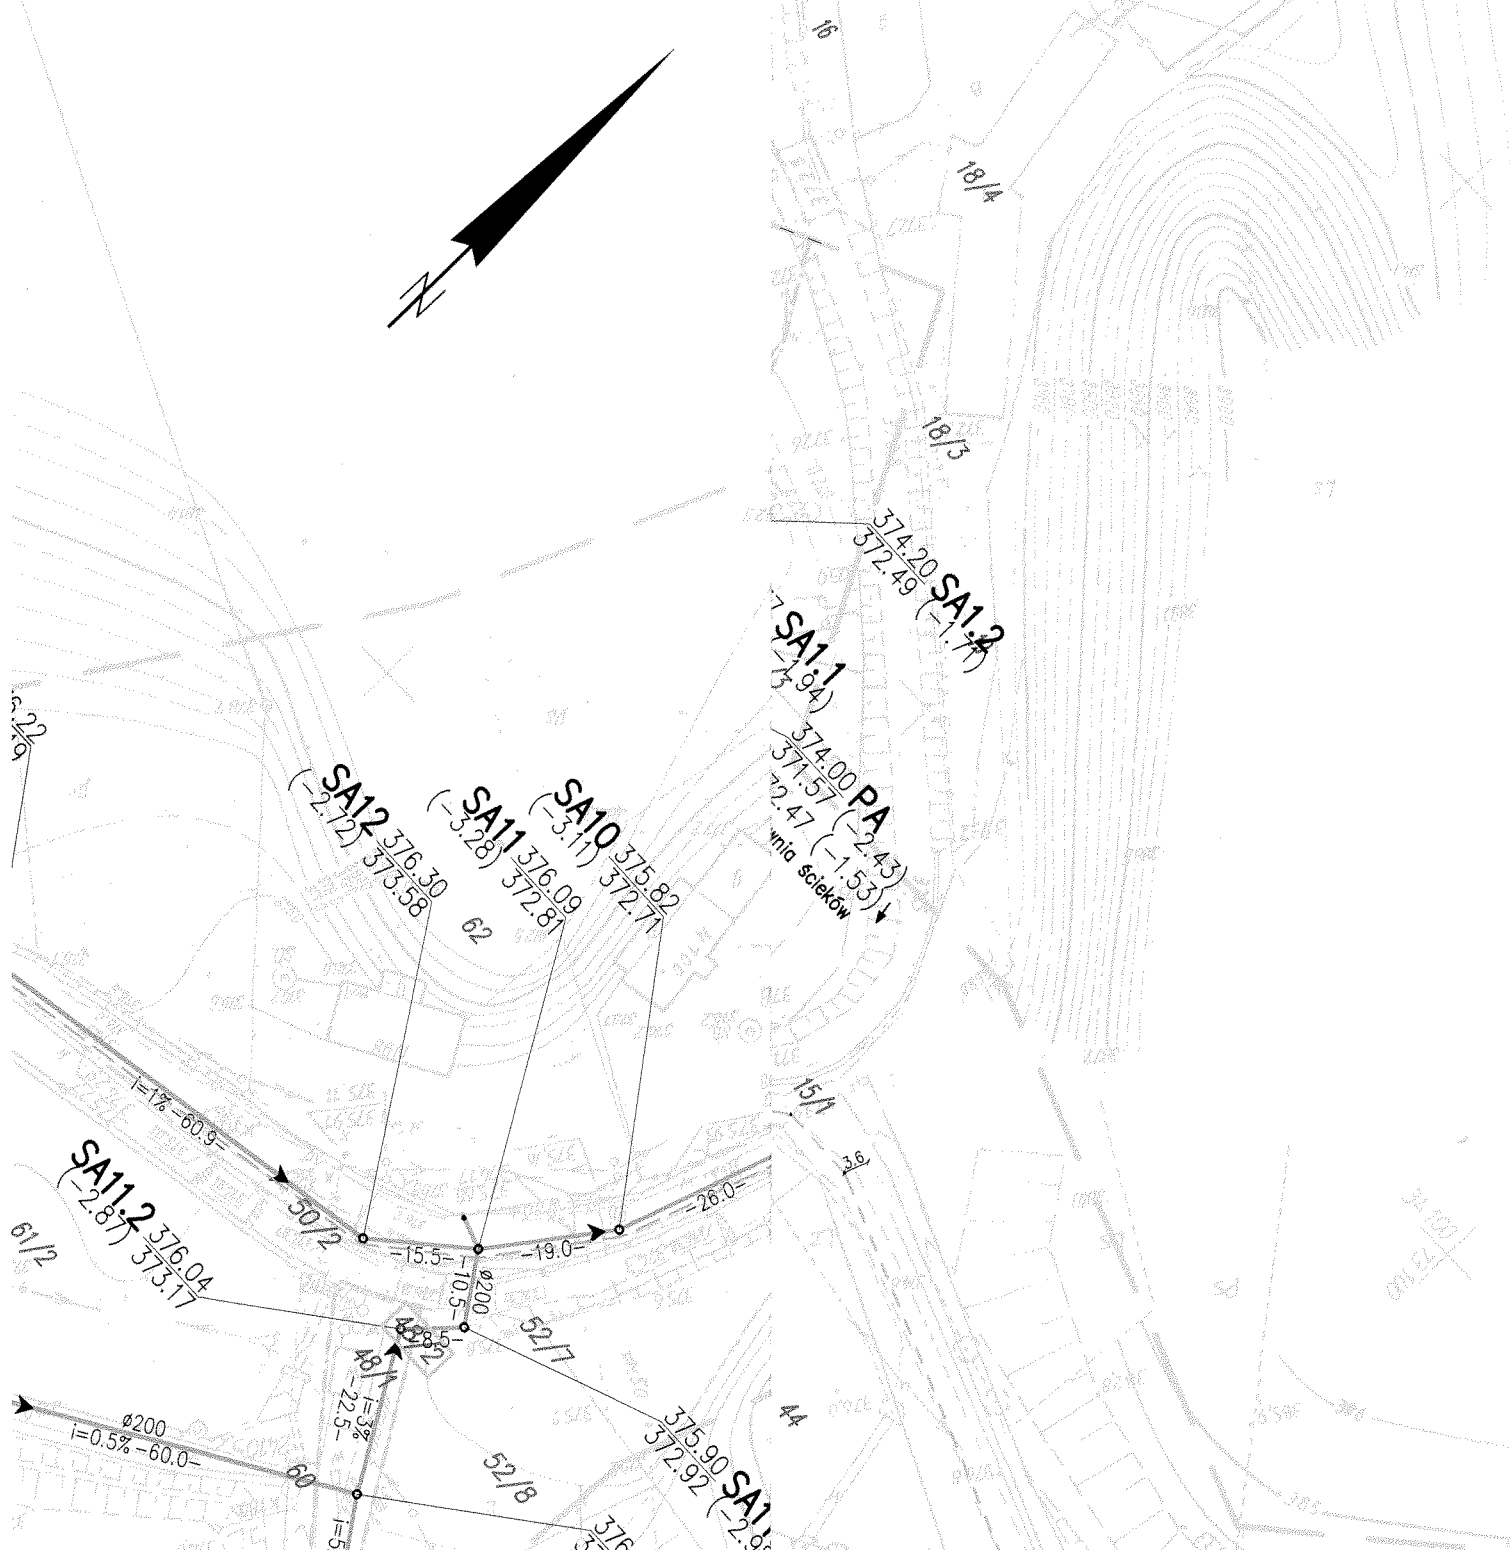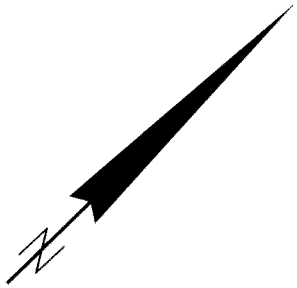




 
 


KOLEKTOR SERWIS 14-100 LESZNO ul. Kmicica 69 tel/fax 65 526 77 00		ZAMAWIAJĄCY INWESTOR WAŁBRZYSKI ZWIĄZEK WODOCIĄGÓW I KANALIZACJI AL. WYZWOLENIA 39 58-300 WAŁBRZYCH			
		OBIEKT I TREŚĆ RYSUNKU PLAN SYTUACYJNY			
OCZYSZCZANIA ŚCIEKÓW UGA I LUBOMIN W GMINIE OGACZOWICE	N/A SANITARNA RZEŹNIK lektowe 00S/14 alacyjno - inżynierska Poznań	PODPIS 	SKALA 1:1000	NUMER RYSUNKU 02.05.00	
N/A ELEKTRYCZNA WOŹNIAK lektowe nr 1325/89/Lo i elektryczne Poznań 5729/01	PODPIS	DATA OPRACOWANIA 13.04.2016	BRANZA IS	STADIUM PB	NR OBIEKTU I
LICKI nr 820/86/Lo i elektryczne					


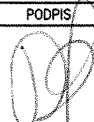
58/17

KO2 37
(-1.67) 3

383.05 KOA
381.62 (-1.43)

Legenda:

-  Projektowana kanalizacja sanitarna KAMIONKA Dn200mm
-  Projektowana kanalizacja sanitarna PCW SN8 Dn200mm
-  Projektowany rurociąg tłoczny PE SDR17 Dn110-125mm
-  Projektowane przyłącze grawitacyjne PCW SN8 Dn160mm
-  Projektowane przyłącze ciśnieniowe PE SDR17 Dn63mm
-  Działki ewidencyjne objęte wnioskiem
-  Granica działki ewidencyjnej objętej wnioskiem

 KOLEKTOR SERWIS 64-100 LESZNO ul. Kmicica 69 tel/fax 65 526 77 00		ZAMAWIAJĄCY INWESTOR WAŁBRZYSKI ZWIĄZEK WODOCIĄGÓW I KANALIZACJI AL. WYZWOLENIA 39 58-300 WAŁBRZYCH			
		OBIEKT I TREŚĆ RYSUNKU BUDOWA SYSTEMU OCZYSZCZANIA ŚCIEKÓW W MIEJSCOWOŚCI STRUGA I LUBOMIN W GMINIE STARE BOGACZOWICE			
ZESPÓŁ PROJEKTOWY mgr inż. T. RZEŹNIK uprawnienia projektowe nr WKP/0273/POOS/14 specjalność instalacyjno - inżynierska członek WOIB w Poznaniu		PODPIS 	SKALA 1:1000	NUMER RYSUNKU 02.06.00	
PROJEKTANT	mgr inż. K. JANIĄK uprawnienia spr. nr 43/w/94/Lo specjalność instalacyjno - inżynierska	DATA OPRACOWANIA 13.04.2016	BRANŻA IS	STADIUM PB	NR OBIEKTU I