

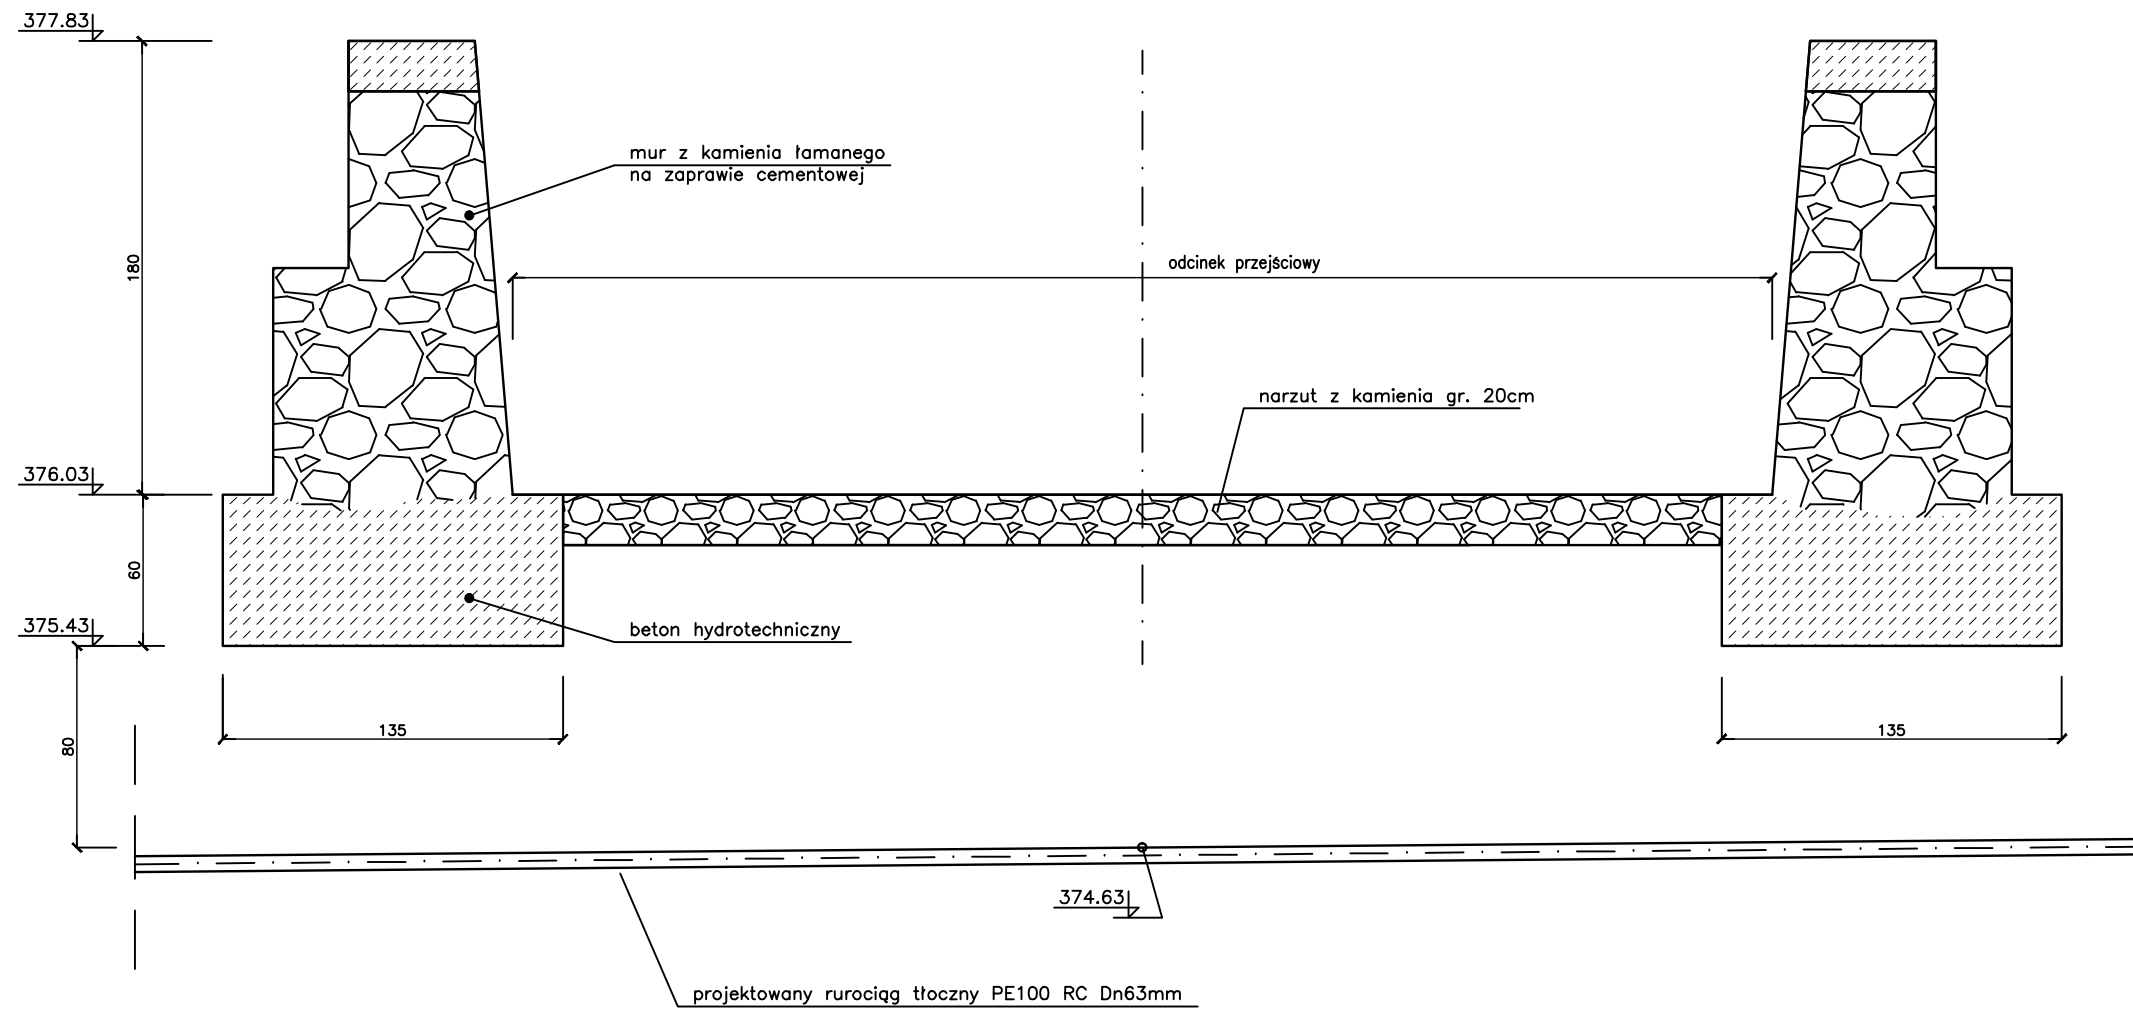

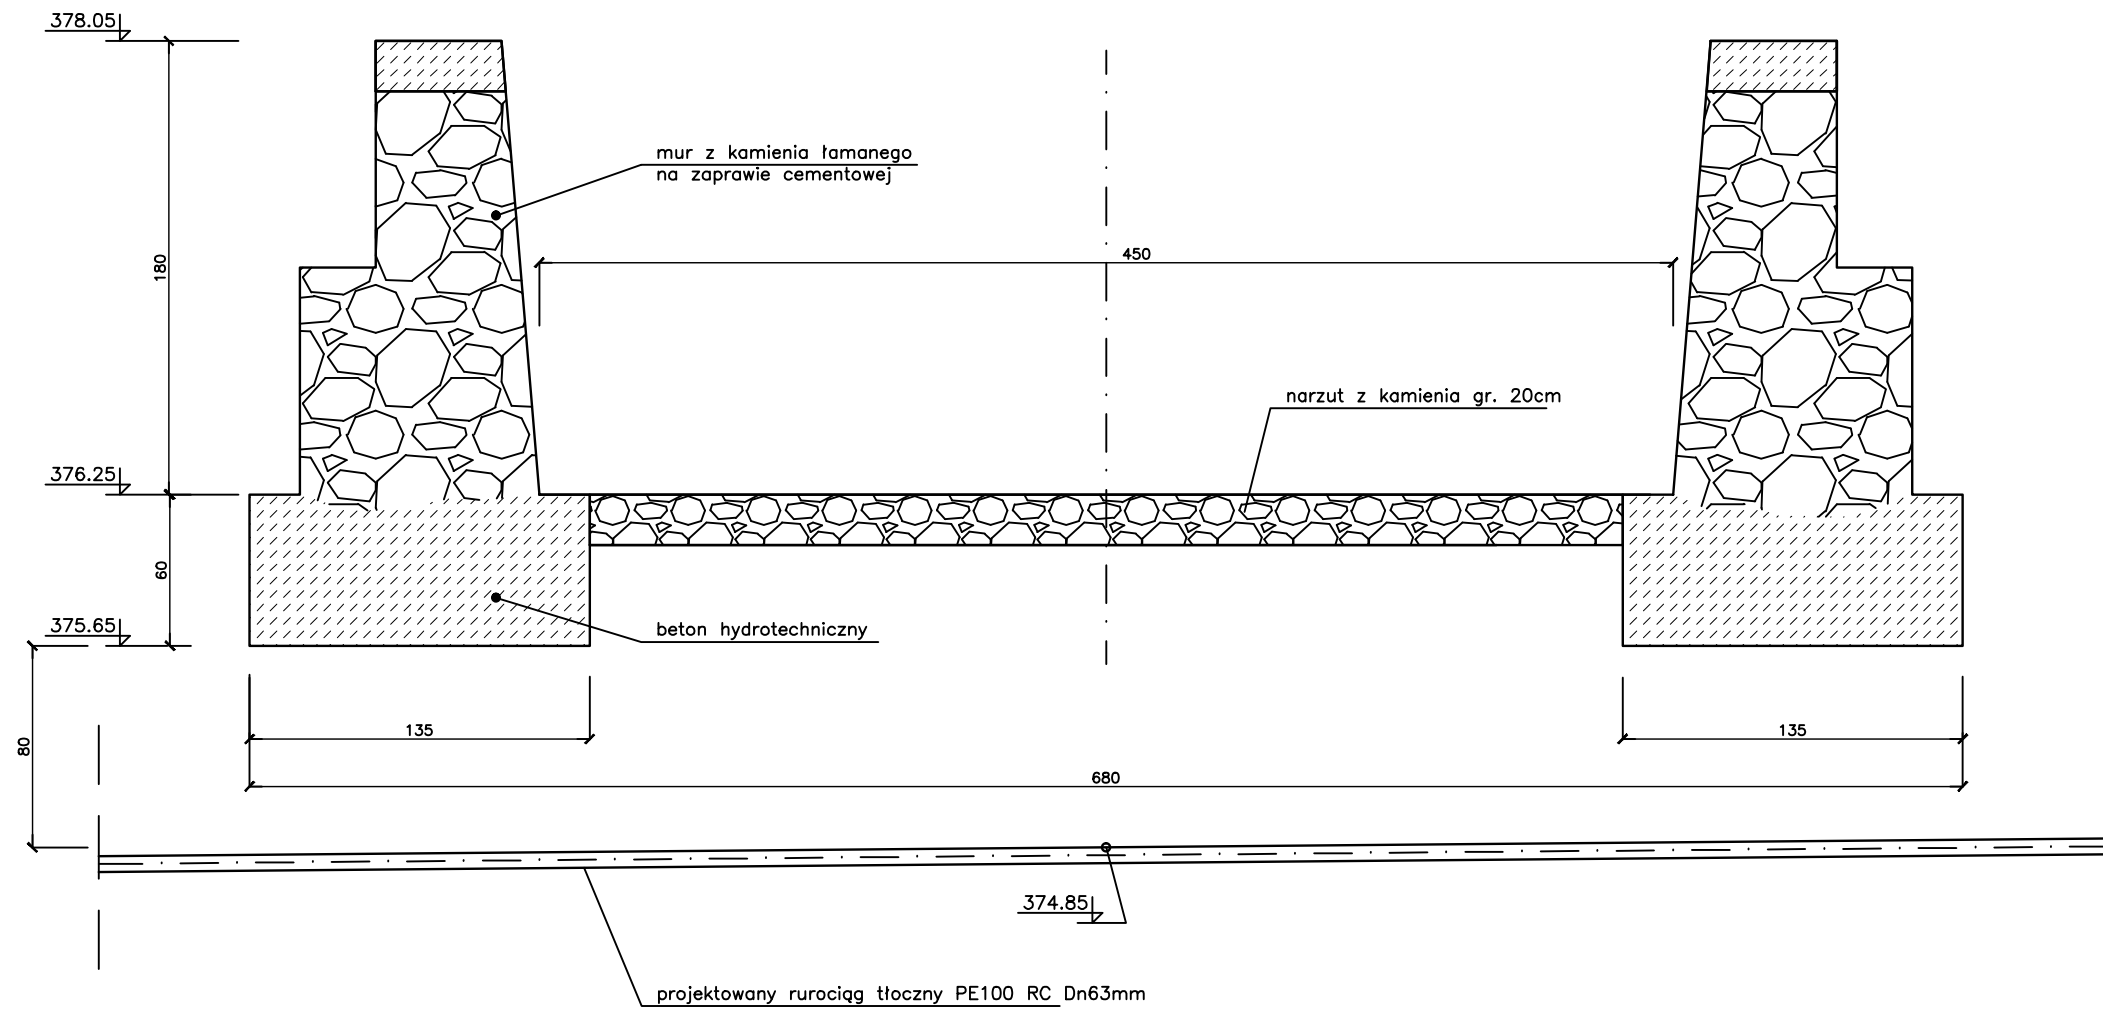
 KOLEKTOR SERWIS 64-100 LESZNO ul. Kmicica 69 tel/fax 65 526 77 00		ZAMAWIAJĄCY INWESTOR			
		WAŁBRZYSKI ZWIĄZEK WODOCIĄGÓW I KANALIZACJI AL. WYZWOLENIA 39 58-300 WAŁBRZYCH			
BUDOWA SYSTEMU OCZYSZCZANIA ŚCIEKÓW W MIEJSCOWOŚCI STRUGA I LUBOMIN W GMINIE STARE BOGACZOWICE – BUDOWA SYSTEMU OCZYSZCZANIA ŚCIEKÓW MIEJSCOWOŚCI STRUGA		SCHEMAT PRZEKROCZENIA CIEKU CZYŻYNKA KM 6 + 175			
ZESPÓŁ PROJEKTOWY		PODPIS	SKALA	NUMER RYSUNKU	
PROJEKTANT	mgr inż. T. RZEŹNIK uprawnienia projektowe nr WKP/0273/POOS/14 specjalność Instalacyjno – inżynierska członek WOIB w Poznaniu		–	04.01.00	
ASYSTENT	A. MAŁECKA		DATA OPRACOWANIA	BRANŻA	STADIUM NR OBIEKTU
			04.07.2016	IS	PW I

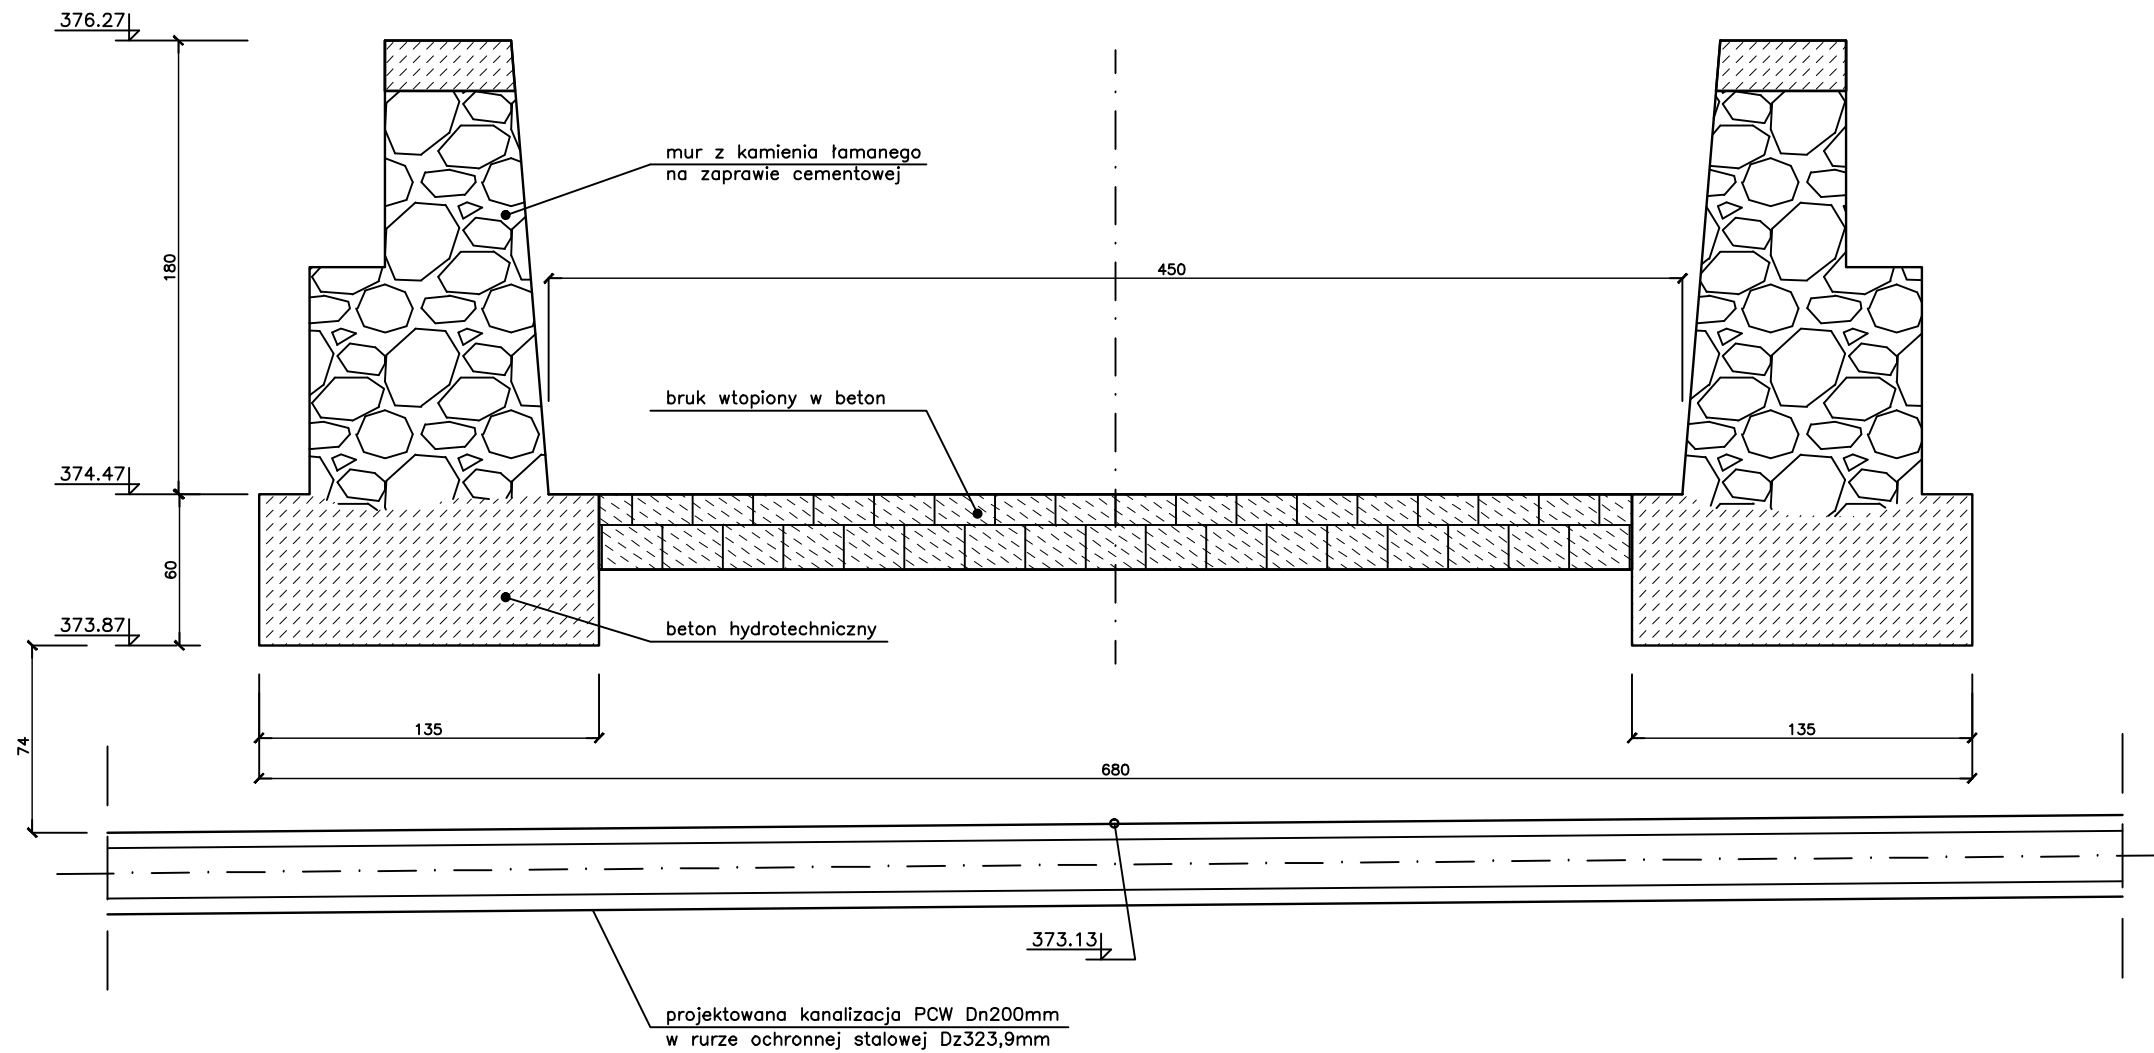


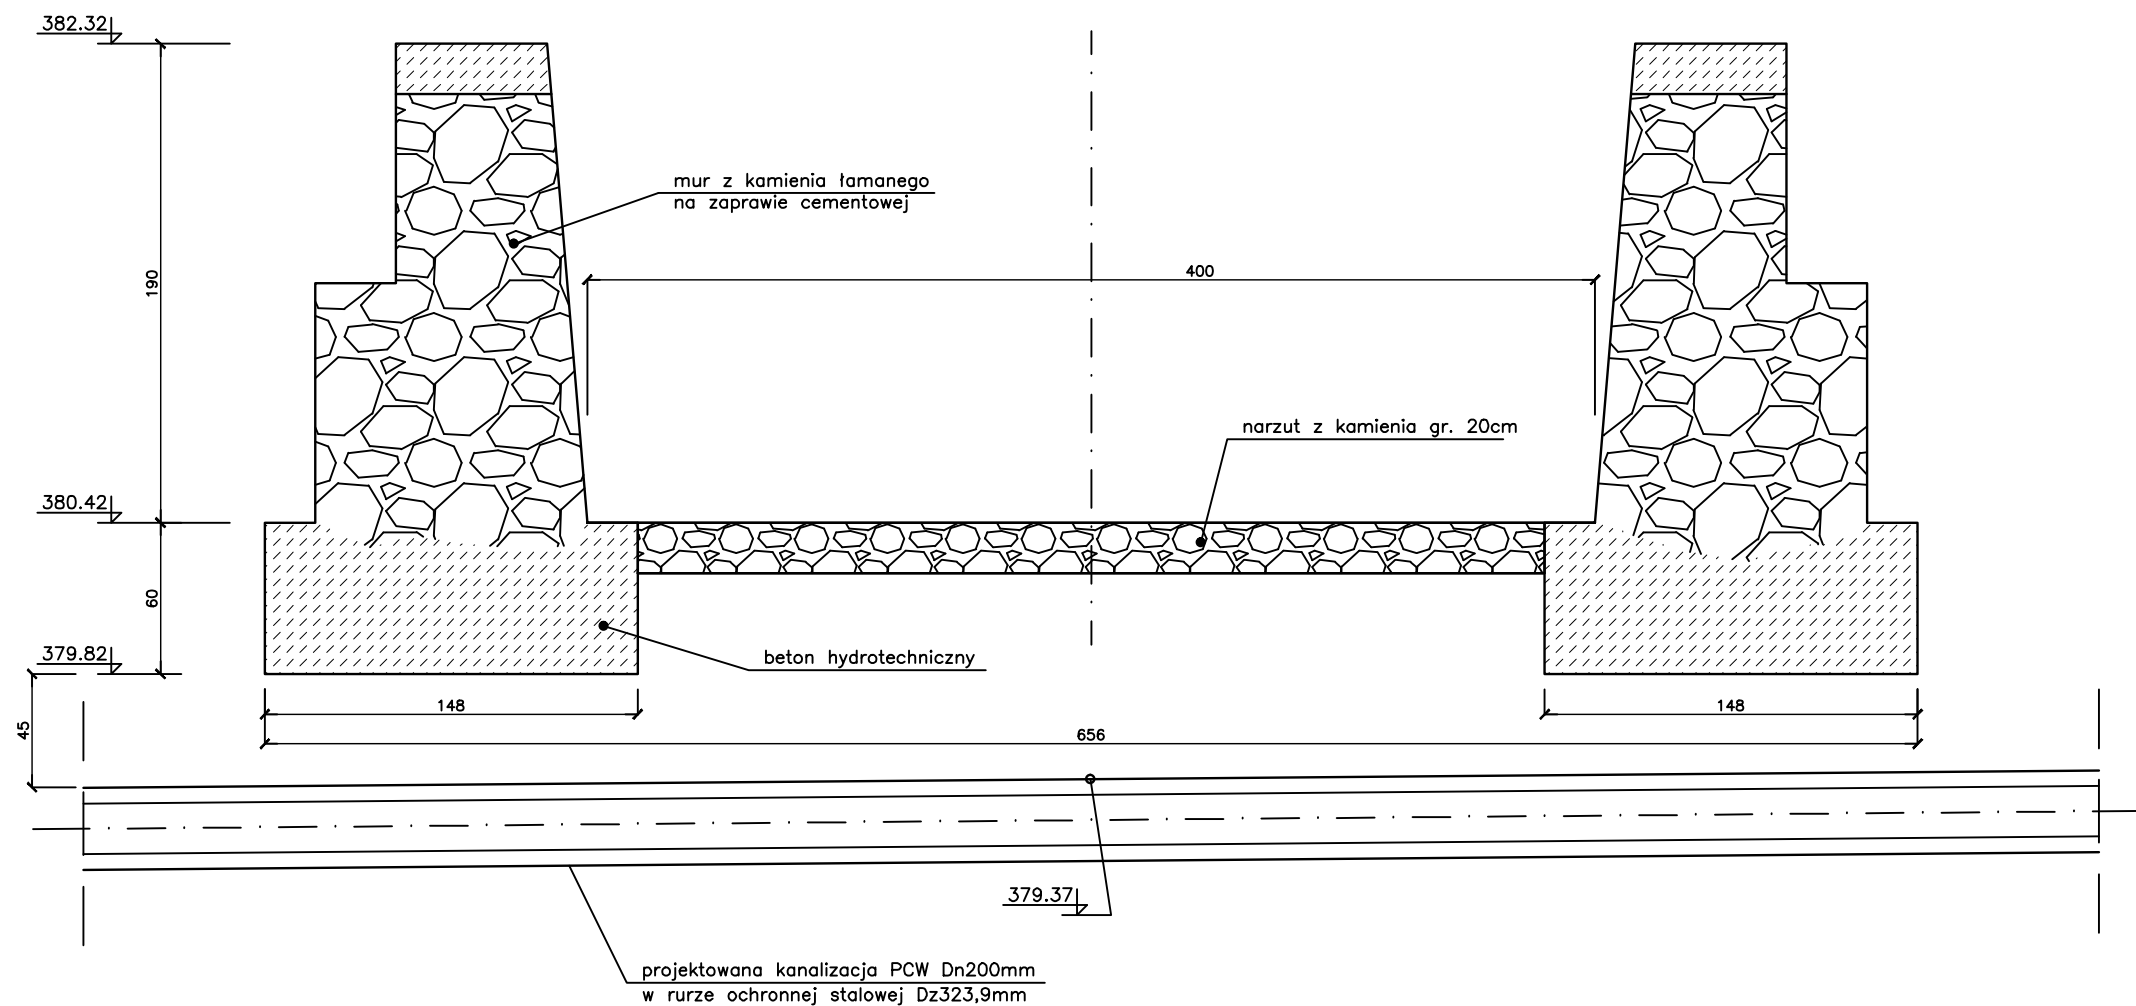
 KOLEKTOR SERWIS 64-100 LESZNO ul. Kmicica 69 tel/fax 65 526 77 00		ZAMAWIAJĄCY INWESTOR WAŁBRZYSKI ZWIĄZEK WODOCIĄGÓW I KANALIZACJI AL. WYZWOLENIA 39 58-300 WAŁBRZYCH OBIEKT I TREŚĆ RYSUNKU			
		BUDOWA SYSTEMU OCZYSZCZANIA ŚCIEKÓW W MIEJSCOWOŚCI STRUGA I LUBOMIN W GMINIE STARE BOGACZOWICE – BUDOWA SYSTEMU OCZYSZCZANIA ŚCIEKÓW MIEJSCOWOŚCI STRUGA		SCHEMAT PRZEKROCZENIA CIEKU CZYŻYNKA KM 6 + 431	
ZESPÓŁ PROJEKTOWY		PODPIS	SKALA	NUMER RYSUNKU	
PROJEKTANT	mgr inż. T. RZEŹNIK uprawnienia projektowe nr WKP/0273/POOS/14 specjalność instalacyjno – inżynierska członek WOIB w Poznaniu		–	04.02.00	
ASYSTENT	A. MAŁECKA		DATA OPRACOWANIA	BRANŻA	STADIUM
			04.07.2016	IS	PW
					NR OBIEKTU
					I




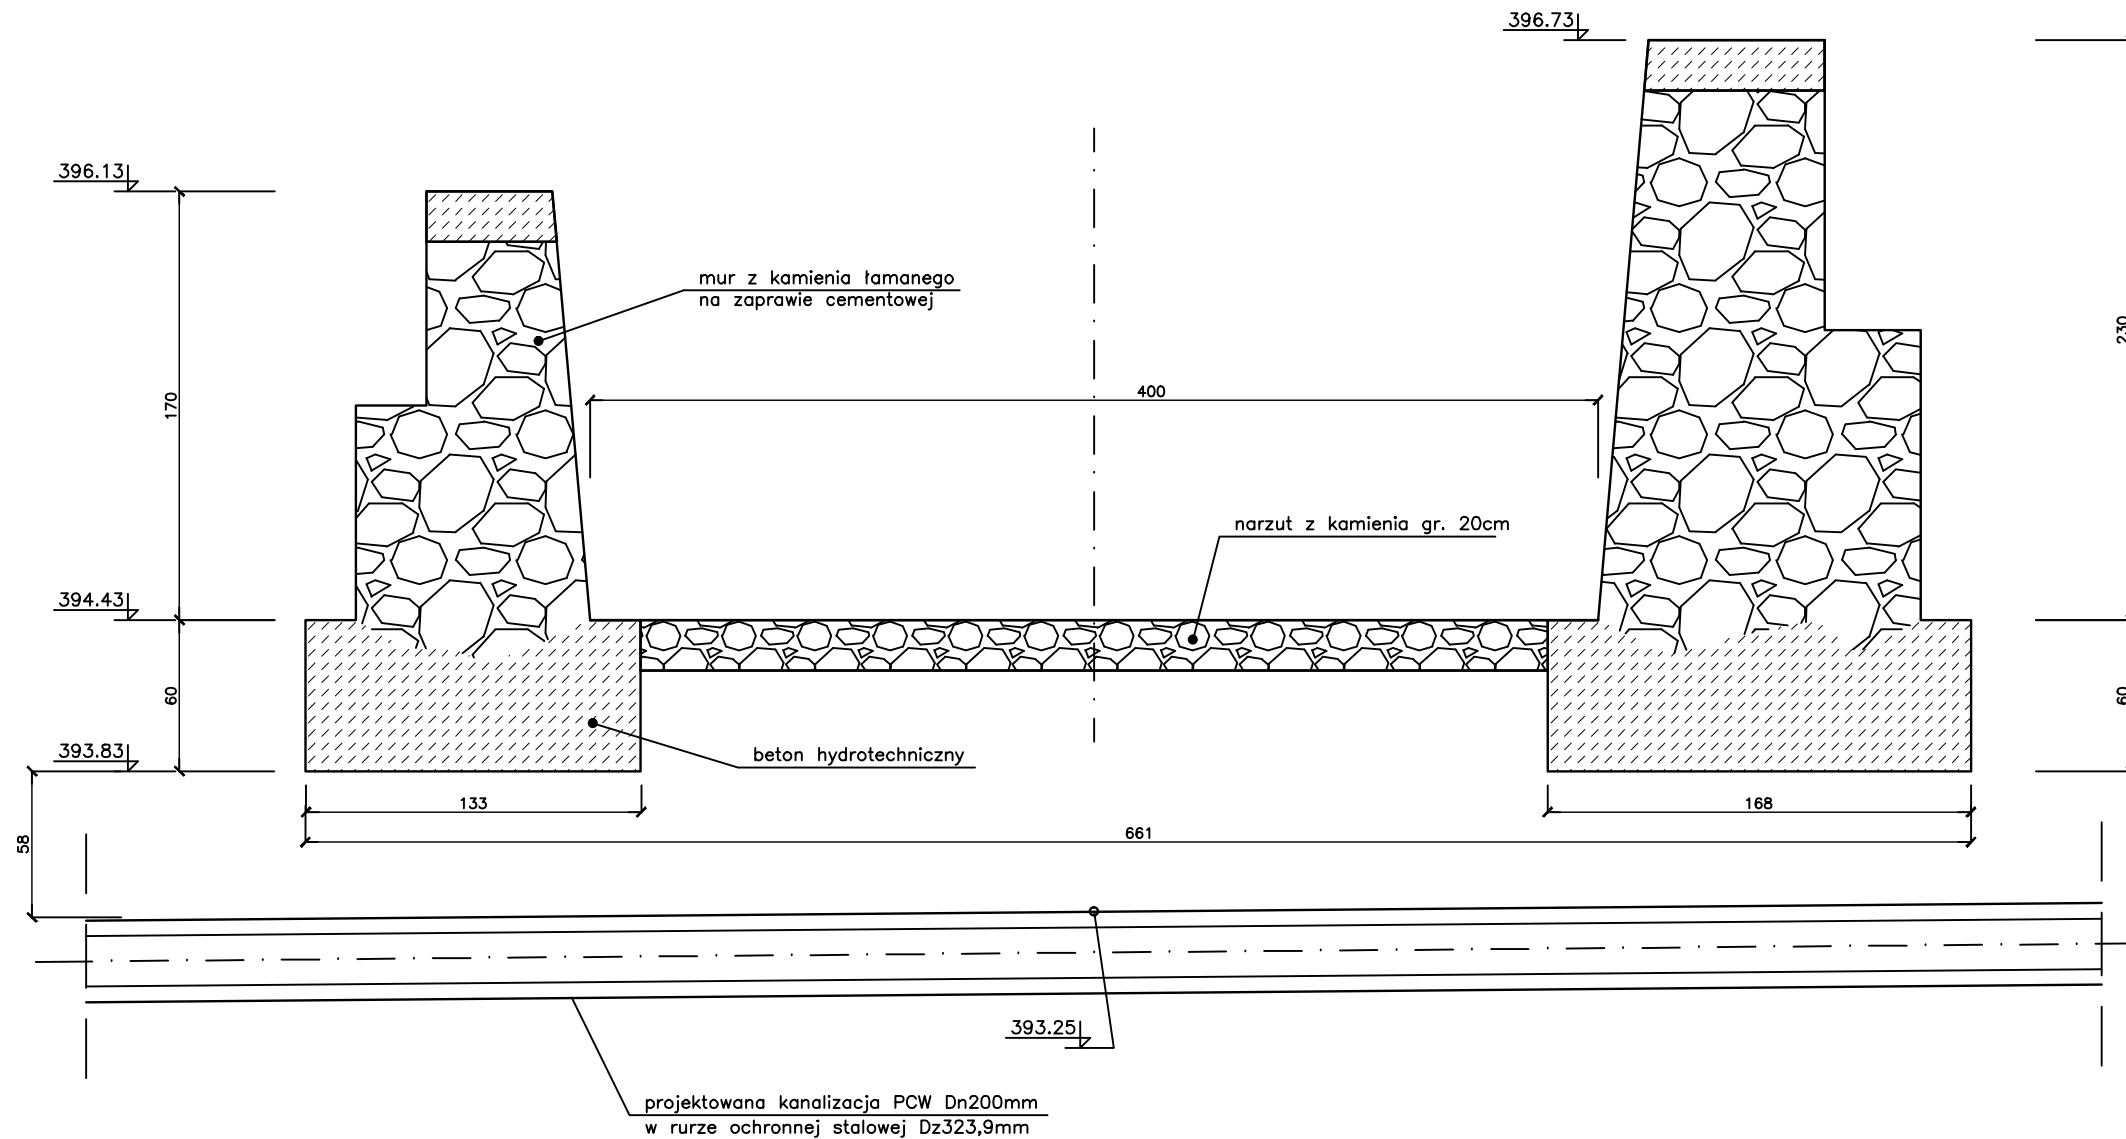
 KOLEKTOR SERWIS 64-100 LESZNO ul. Kmicica 69 tel/fax 65 526 77 00		ZAMAWIAJĄCY INWESTOR WAŁBRZYSKI ZWIĄZEK WODOCIĄGÓW I KANALIZACJI AL. WYZWOLENIA 39 58-300 WAŁBRZYCH					
		OBIEKT I TREŚĆ RYSUNKU SCHEMAT PRZEKROCZENIA CIEKU CZYŻYNKA KM 6 + 697					
BUDOWA SYSTEMU OCZYSZCZANIA ŚCIEKÓW W MIEJSCOWOŚCI STRUGA I LUBOMIN W GMINIE STARE BOGACZOWICE – BUDOWA SYSTEMU OCZYSZCZANIA ŚCIEKÓW MIEJSCOWOŚCI STRUGA		ZESPÓŁ PROJEKTOWY	PODPIS	SKALA	NUMER RYSUNKU		
PROJEKTANT	mgr inż. T. RZEŹNIK uprawnienia projektowe nr WKP/0273/POOS/14 specjalność instalacyjno – inżynierska członek WOIB w Poznaniu			–	04.03.00		
ASYSTENT	A. MAŁECKA			DATA OPRACOWANIA	BRANŻA	STADIUM	NR OBIEKTU
				04.07.2016	IS	PW	I




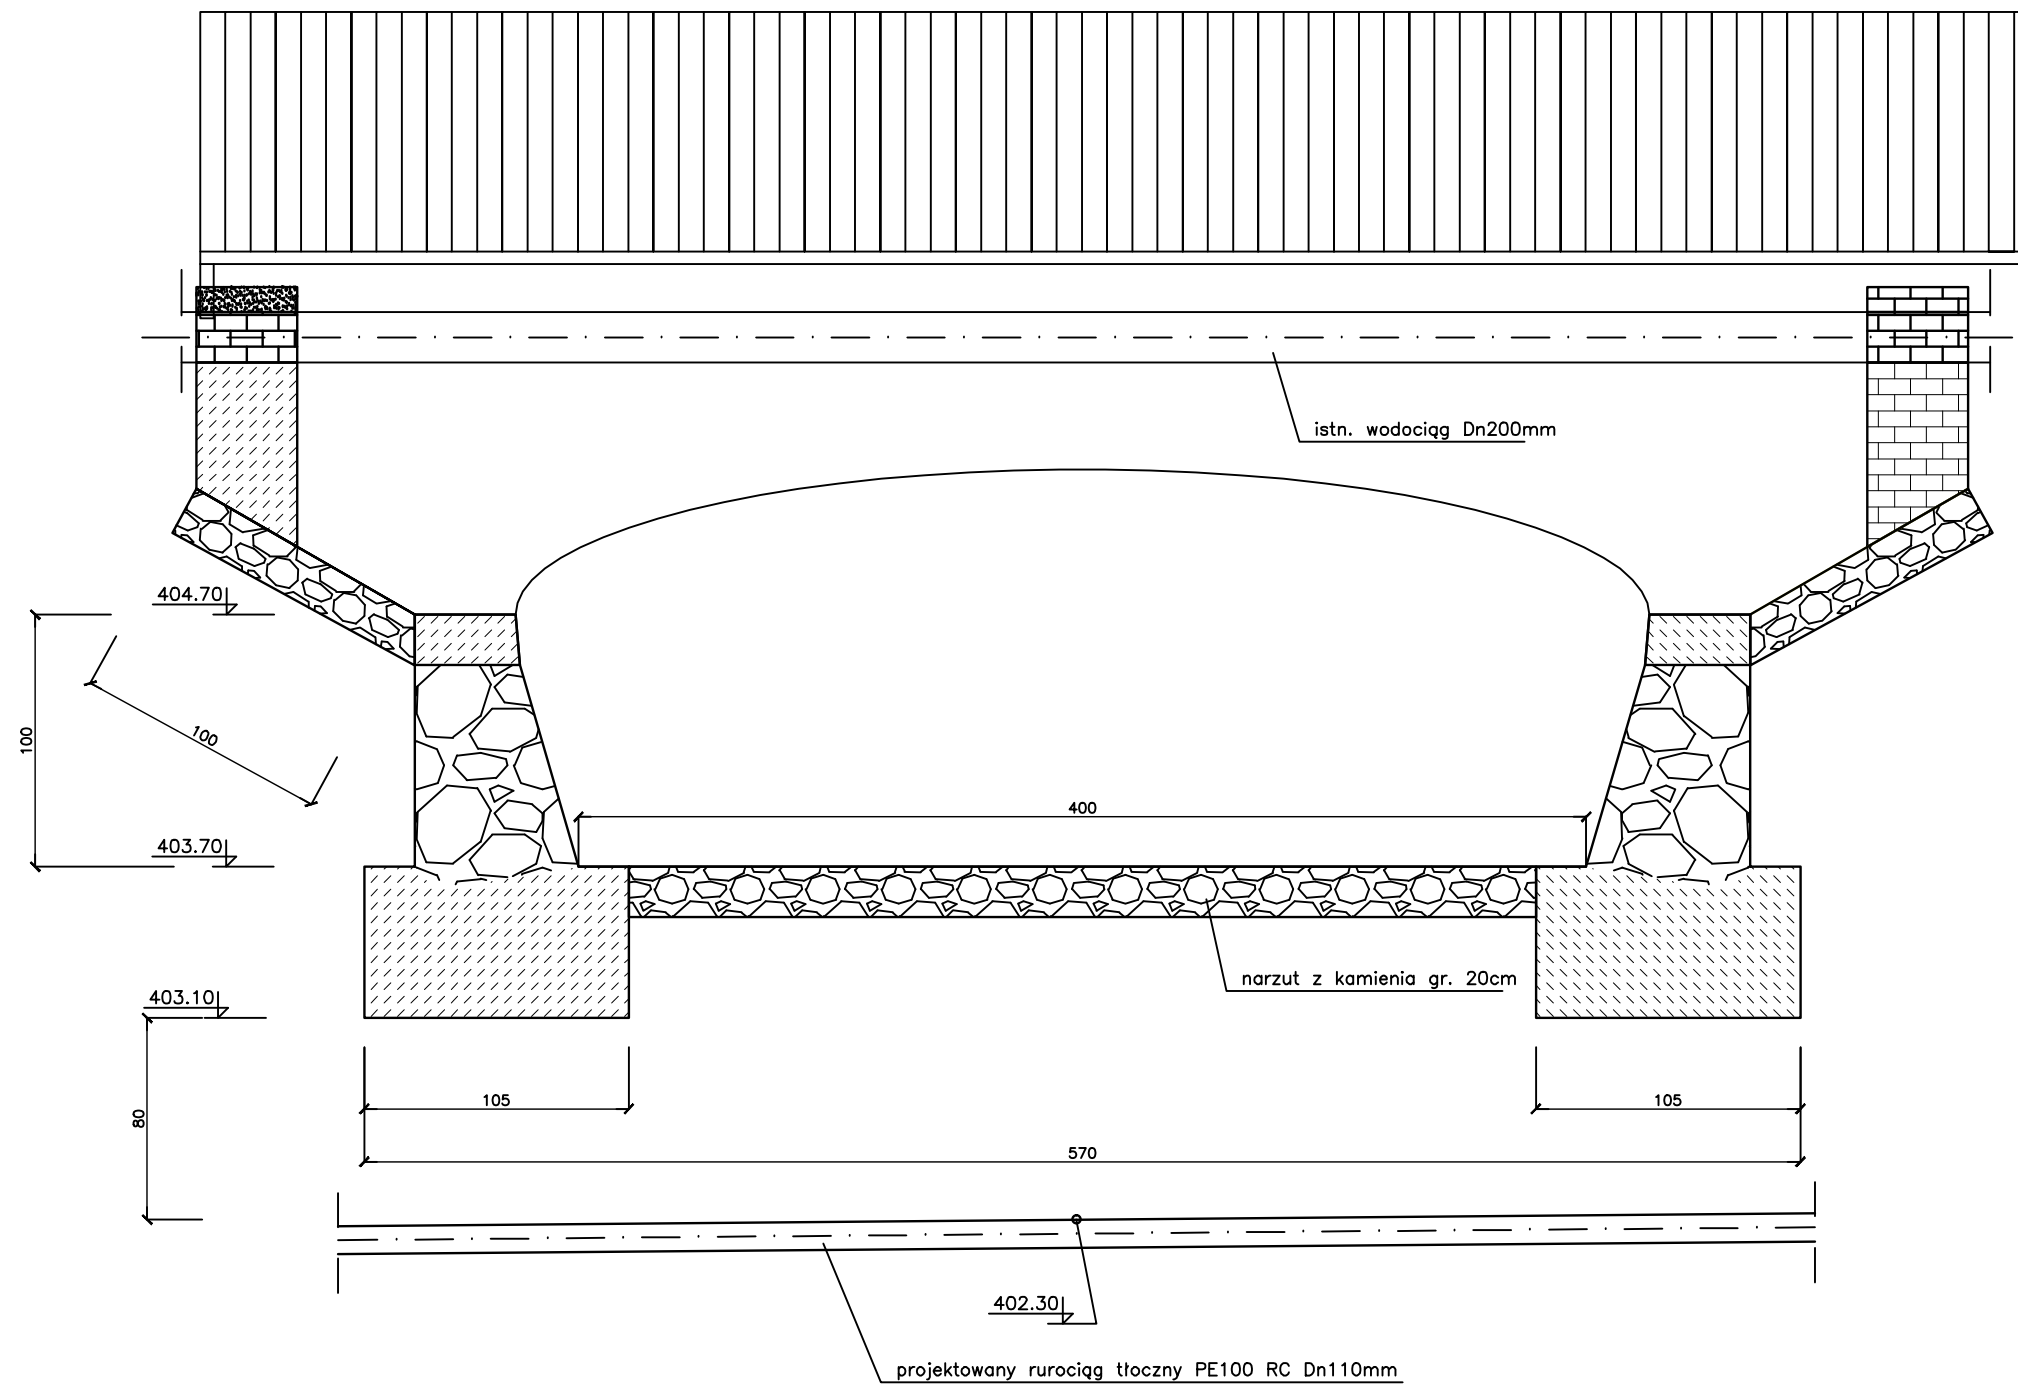
 KOLEKTOR SERWIS 64-100 LESZNO ul. Kmicica 69 tel/fax 65 526 77 00		ZAMAWIAJĄCY INWESTOR WAŁBRZYSKI ZWIĄZEK WODOCIĄGÓW I KANALIZACJI AL. WYZWOLENIA 39 58-300 WAŁBRZYCH			
		OBIEKT I TREŚĆ RYSUNKU SCHEMAT PRZEKROCZENIA CIEKU CZYŻYNKA KM 6 + 746			
BUDOWA SYSTEMU OCZYSZCZANIA ŚCIEKÓW W MIEJSCOWOŚCI STRUGA I LUBOMIN W GMINIE STARE BOGACZOWICE – BUDOWA SYSTEMU OCZYSZCZANIA ŚCIEKÓW MIEJSCOWOŚCI STRUGA		ZESPÓŁ PROJEKTOWY mgr inż. T. RZEŹNIK uprawnienia projektowe nr WKP/0273/POOS/14 specjalność instalacyjno – inżynierska członek WOIIB w Poznaniu			
PROJEKTANT	PODPIS	SKALA	NUMER RYSUNKU		
		–	04.04.00		
ASYSTENT	A. MALECKA	DATA OPRACOWANIA	BRANŻA	STADIUM	NR OBIEKTU
		04.07.2016	IS	PW	I





 KOLEKTOR SERWIS 64-100 LESZNO ul. Kmicica 69 tel/fax 65 526 77 00		ZAMAWIAJĄCY INWESTOR WAŁBRZYSKI ZWIĄZEK WODOCIĄGÓW I KANALIZACJI AL. WYZWOLENIA 39 58-300 WAŁBRZYCH			
		OBIEKT I TREŚĆ RYSUNKU SCHEMAT PRZEKROCZENIA CIEKU CZYŻYNKA KM 7 + 102			
BUDOWA SYSTEMU OCZYSZCZANIA ŚCIEKÓW W MIEJSCOWOŚCI STRUGA I LUBOMIN W GMINIE STARE BOGACZOWICE – BUDOWA SYSTEMU OCZYSZCZANIA ŚCIEKÓW MIEJSCOWOŚCI STRUGA					
ZESPÓŁ PROJEKTOWY mgr inż. T. RZEŹNIK uprawnienia projektowe nr WKP/0273/POOS/14 specjalność instalacyjno – inżynierska członek WOIB w Poznaniu		PODPIS		SKALA	
PROJEKTANT				NUMER RYSUNKU 04.05.00	
ASYSTENT A. MAŁECKA				DATA OPRACOWANIA 04.07.2016	
				BRANŻA IS	
				STADIUM PW	
				NR OBIEKTU I	




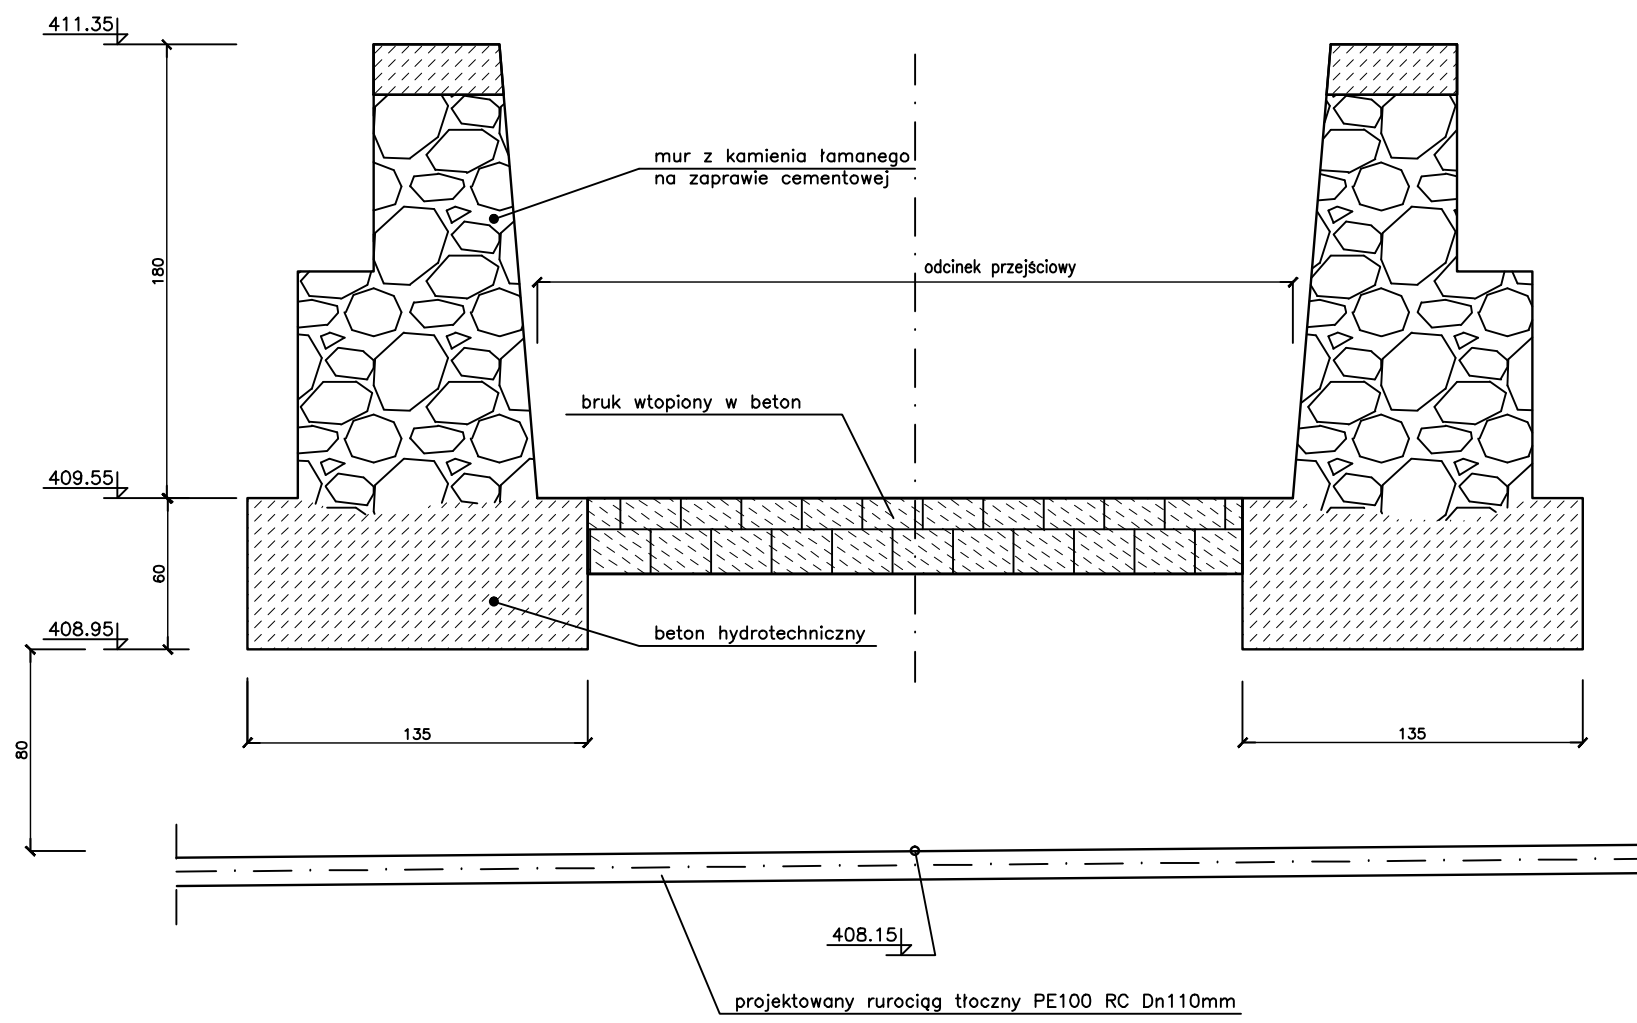
 KOLEKTOR SERWIS 64-100 LESZNO ul. Kmicica 69 tel/fax 65 526 77 00		ZAMAWIAJĄCY INWESTOR WAŁBRZYSKI ZWIĄZEK WODOCIĄGÓW I KANALIZACJI AL. WYZWOLENIA 39 58-300 WAŁBRZYCH			
		OBIEKT I TREŚĆ RYSUNKU SCHEMAT PRZEKROCZENIA CIEKU CZYŻYNKA KM 8 + 578			
BUDOWA SYSTEMU OCZYSZCZANIA ŚCIEKÓW W MIEJSCOWOŚCI STRUGA I LUBOMIN W GMINIE STARE BOGACZOWICE – BUDOWA SYSTEMU OCZYSZCZANIA ŚCIEKÓW MIEJSCOWOŚCI STRUGA		ZESPÓŁ PROJEKTOWY mgr inż. T. RZEŹNIK uprawnienia projektowe nr WKP/0273/POOS/14 specjalność instalacyjno – inżynierska członek WOIB w Poznaniu			
PROJEKTANT		PODPIS	SKALA	NUMER RYSUNKU	
			–	04.06.00	
ASYSTENT	A. MAŁECKA		DATA OPRACOWANIA	BRANŻA	STADIUM
			04.07.2016	IS	PW
					NR OBIEKTU
					I

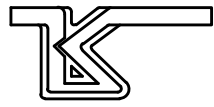


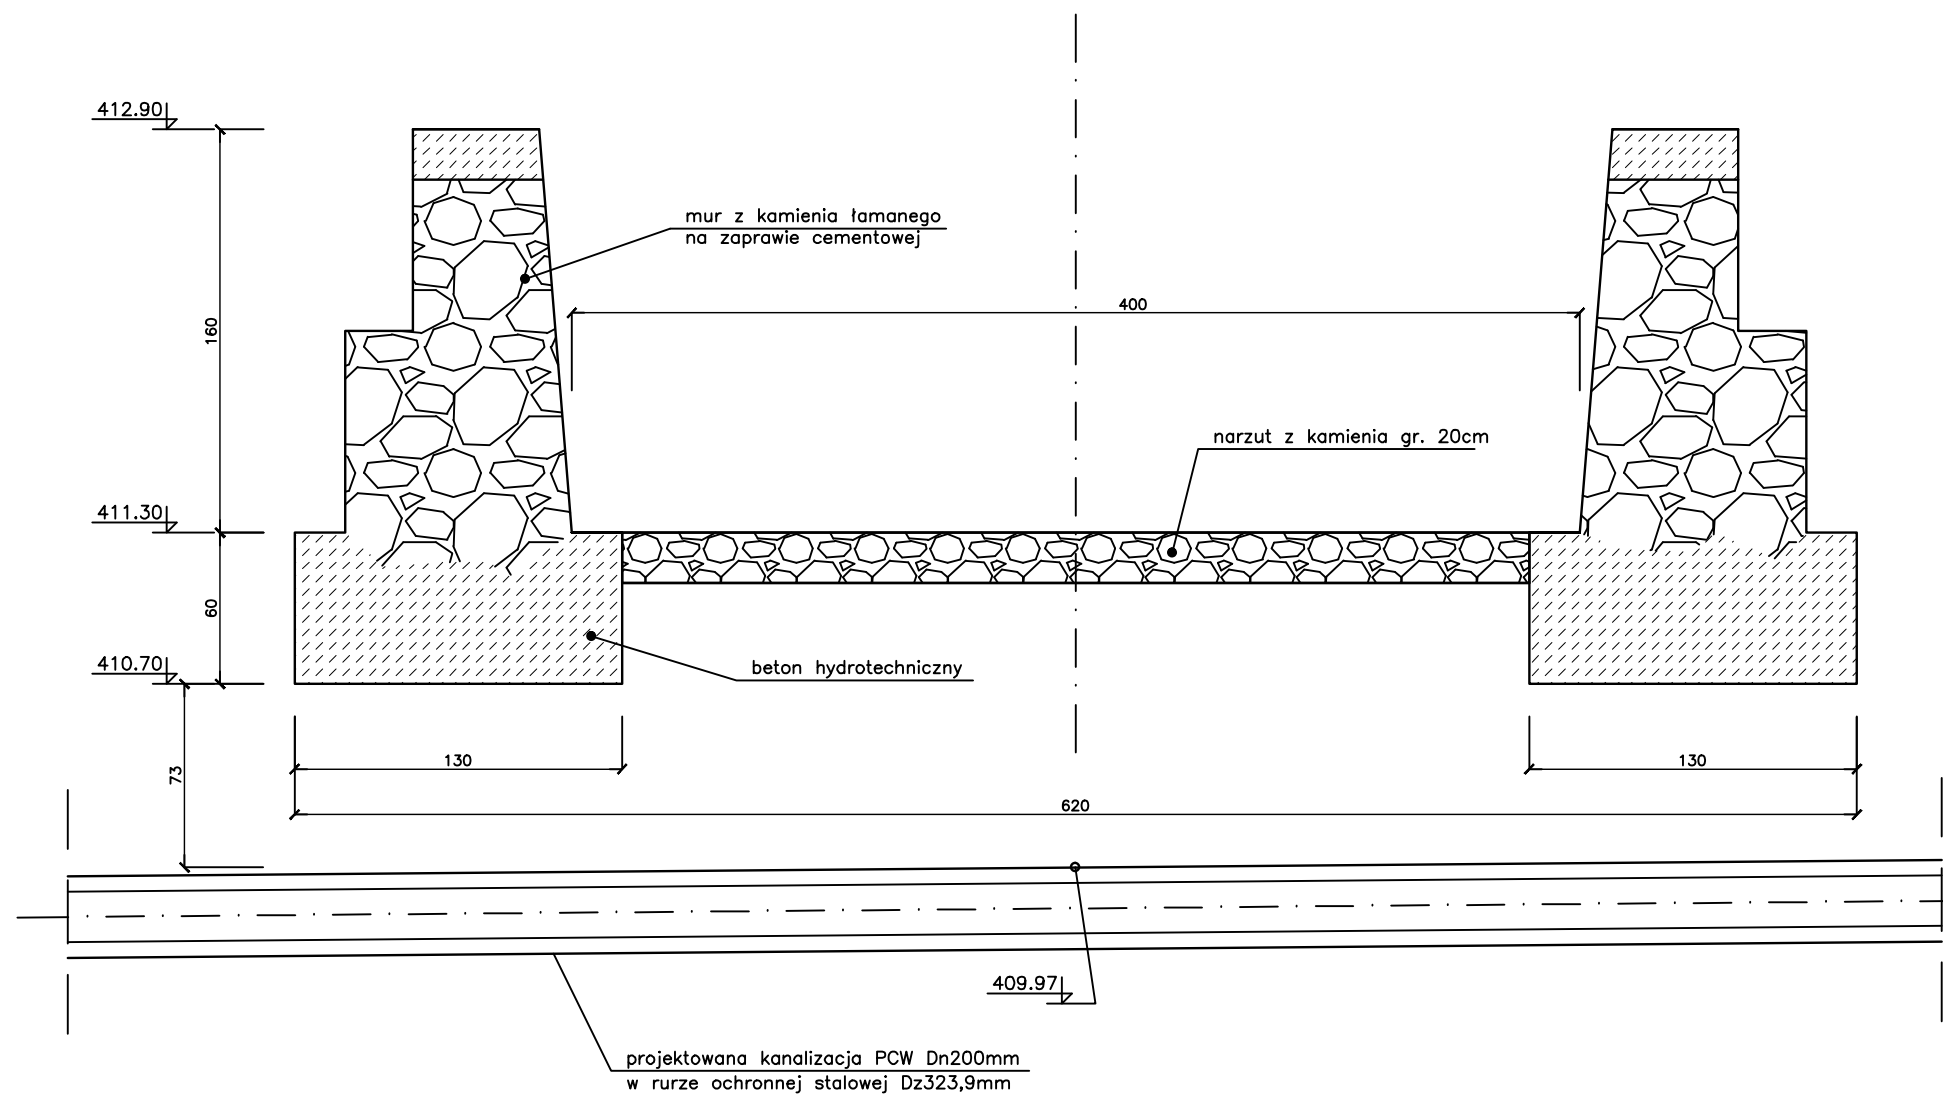
 KOLEKTOR SERWIS 64-100 LESZNO ul. Kmicica 69 tel/fax 65 526 77 00		ZAMAWIAJĄCY INWESTOR WAŁBRZYSKI ZWIĄZEK WODOCIĄGÓW I KANALIZACJI AL. WYZWOLENIA 39 58-300 WAŁBRZYCH			
		OBIEKT I TREŚĆ RYSUNKU SCHEMAT PRZEKROCZENIA CIEKU CZYŻYNKA KM 9 + 173			
ZESPÓŁ PROJEKTOWY mgr inż. T. RZEŹNIK uprawnienia projektowe nr WKP/0273/POOS/14 specjalność Instalacyjno – inżynierska członek WOIIB w Poznaniu		PODPIS	SKALA –	NUMER RYSUNKU 04.07.00	
PROJEKTANT	ASYSTENT A. MAŁECKA	DATA OPRACOWANIA 04.07.2016	BRANŻA IS	STADIUM PW	NR OBIEKTU I

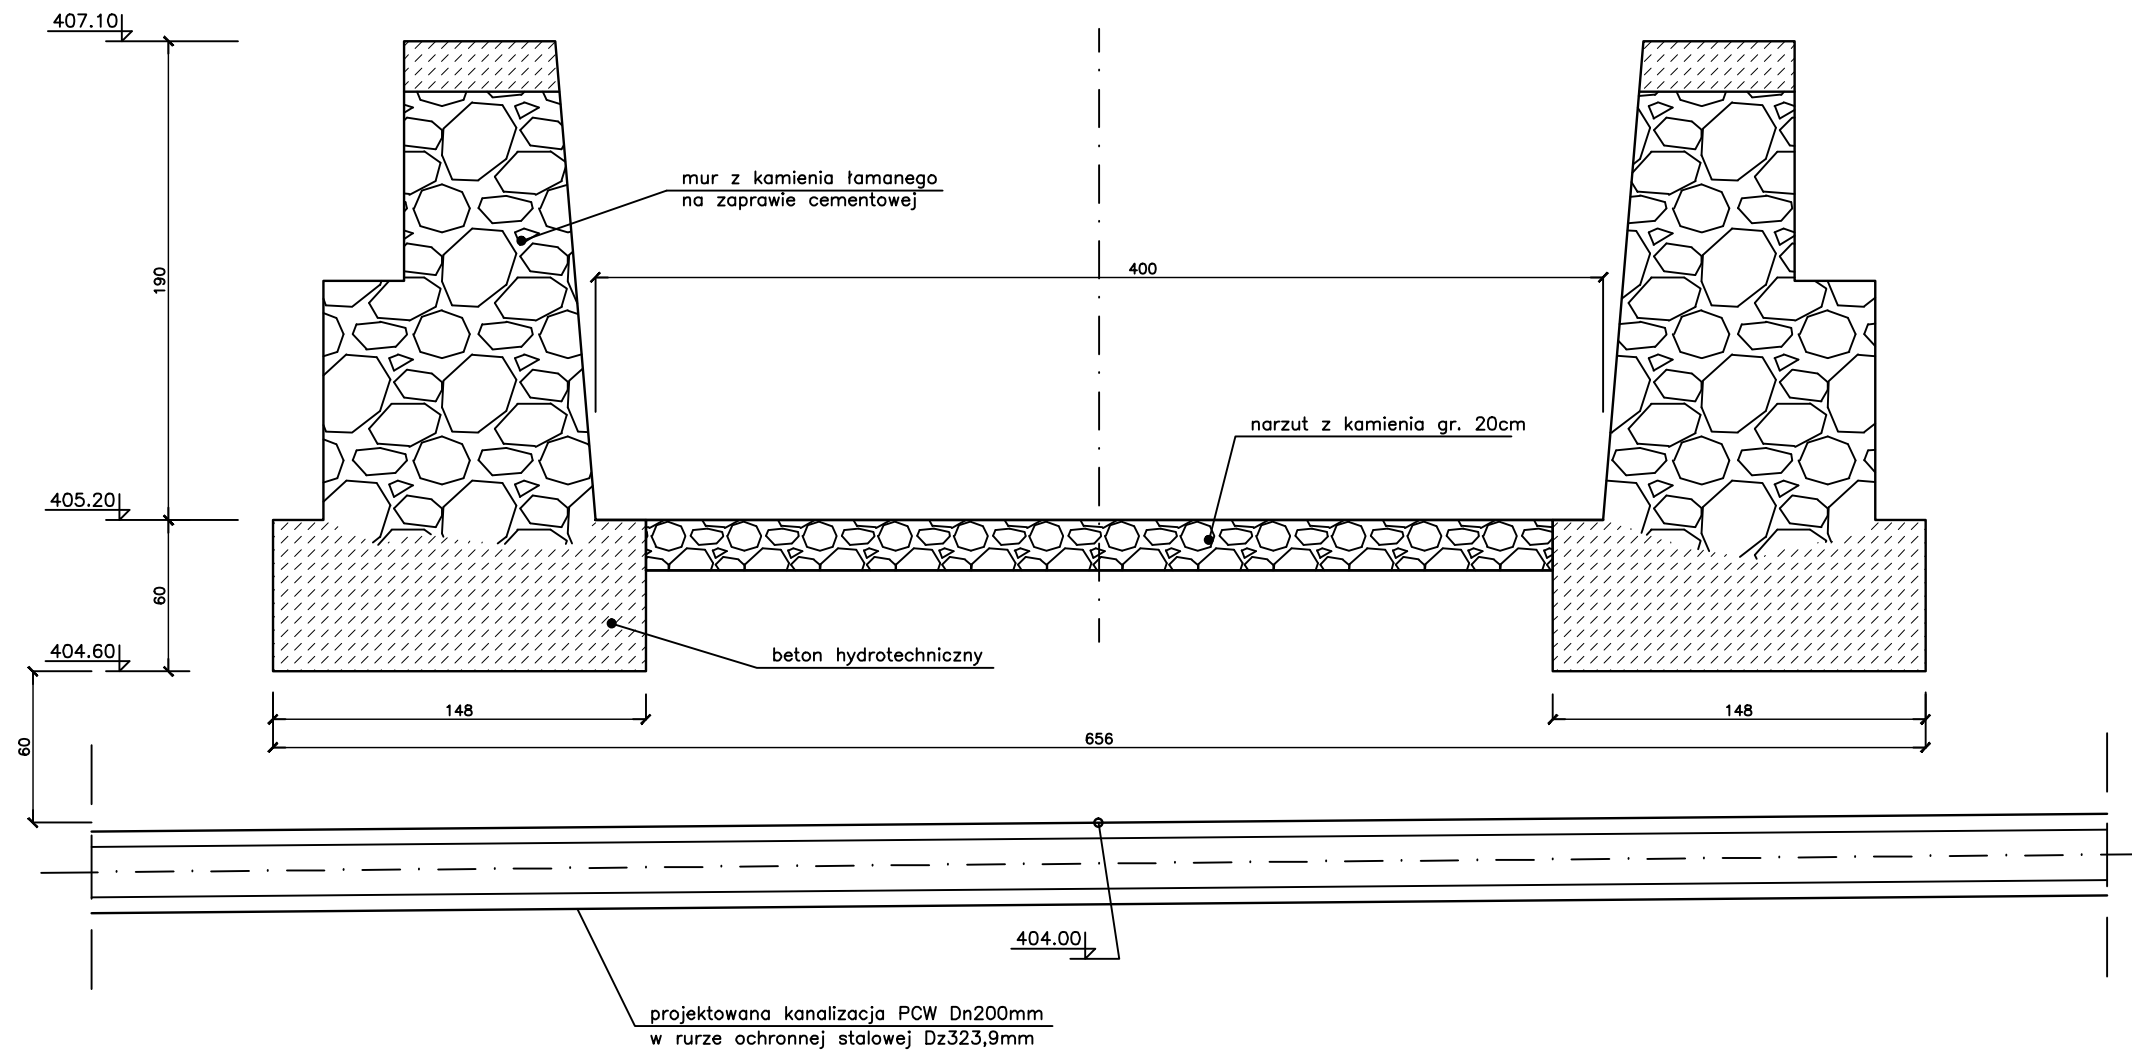


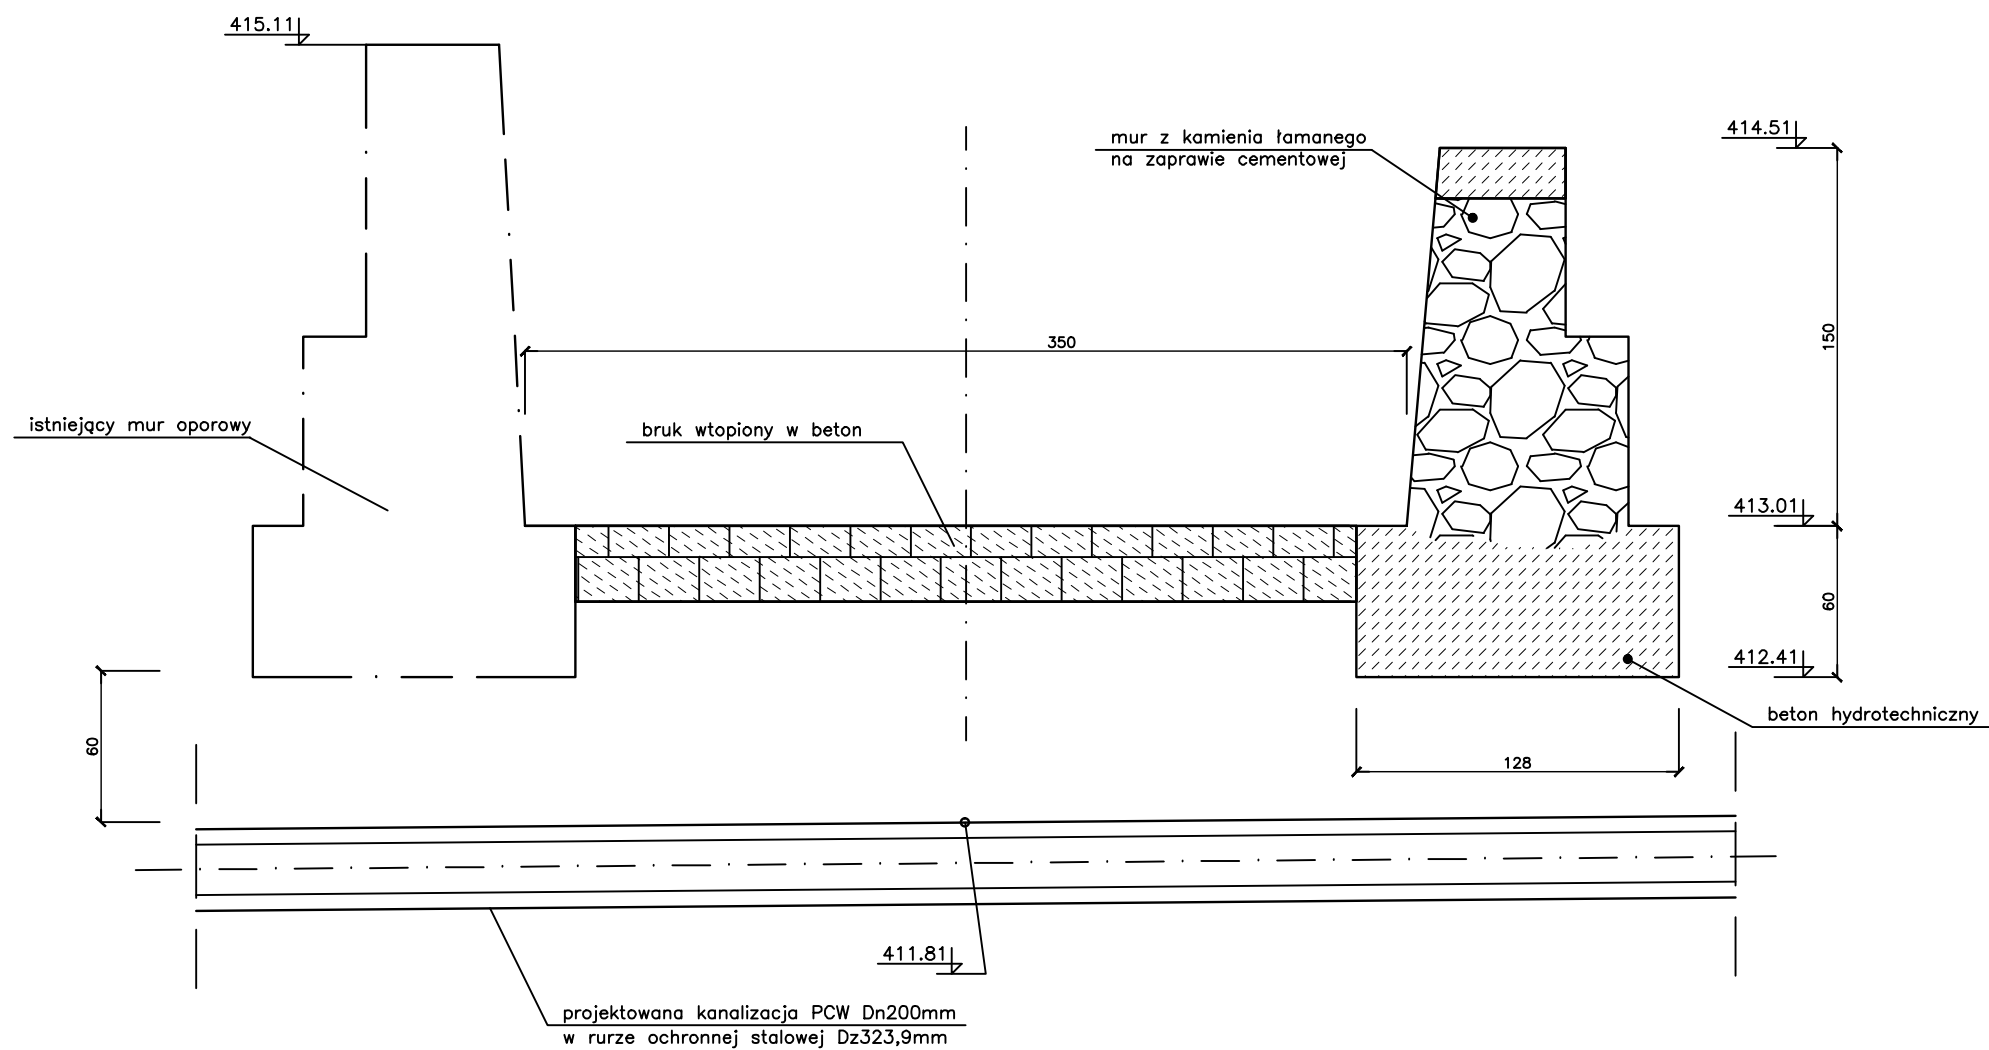
 KOLEKTOR SERWIS 64-100 LESZNO ul. Kmiećca 69 tel/fax 65 526 77 00		ZAMAWIAJĄCY INWESTOR WAŁBRZYSKI ZWIĄZEK WODOCIĄGÓW I KANALIZACJI AL. WYZWOLENIA 39 58-300 WAŁBRZYCH					
		OBIEKT I TREŚĆ RYSUNKU SCHEMAT PRZEKROCZENIA CIEKU CZYŻYNKA KM 9 + 293					
BUDOWA SYSTEMU OCZYSZCZANIA ŚCIEKÓW W MIEJSCOWOŚCI STRUGA I LUBOMIN W GMINIE STARE BOGACZOWICE – BUDOWA SYSTEMU OCZYSZCZANIA ŚCIEKÓW MIEJSCOWOŚCI STRUGA		ZESPÓŁ PROJEKTOWY mgr inż. T. RZEŹNIK uprawnienia projektowe nr WKP/0273/POOS/14 specjalność instalacyjno – inżynierska członek WOIIB w Poznaniu					
PROJEKTANT		PODPIS		SKALA		NUMER RYSUNKU 04.08.00	
ASYSTENT A. MAŁECKA		DATA OPRACOWANIA 04.07.2016		BRANŻA IS		STADIUM PW	
				NR OBIEKTU I			




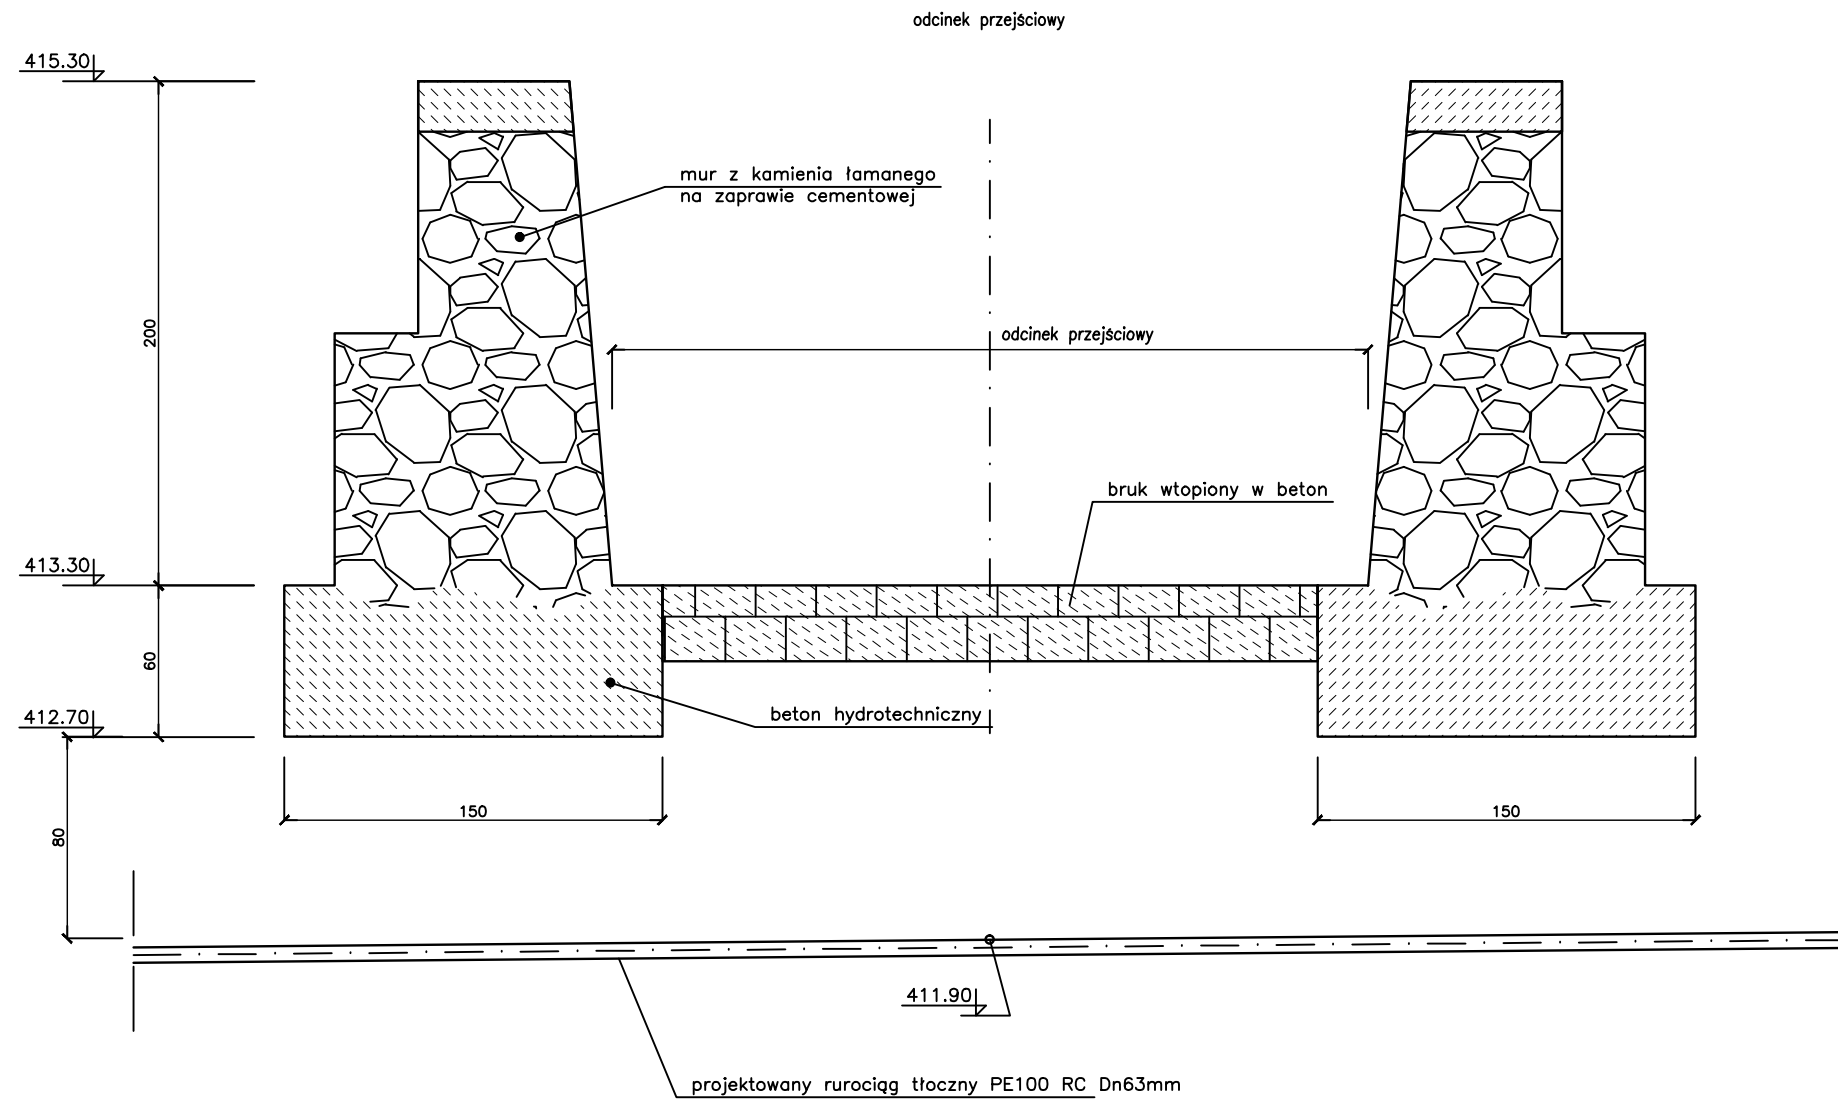
 KOLEKTOR SERWIS 64-100 LESZNO ul. Kmicica 69 tel/fax 65 526 77 00		ZAMAWIAJĄCY INWESTOR WAŁBRZYSKI ZWIĄZEK WODOCIĄGÓW I KANALIZACJI AL. WYZWOLENIA 39 58-300 WAŁBRZYCH			
		OBIEKT I TREŚĆ RYSUNKU SCHEMAT PRZEKROCZENIA CIEKU CZYŻYNKA KM 9 + 613			
BUDOWA SYSTEMU OCZYSZCZANIA ŚCIEKÓW W MIEJSCOWOŚCI STRUGA I LUBOMIN W GMINIE STARE BOGACZOWICE – BUDOWA SYSTEMU OCZYSZCZANIA ŚCIEKÓW MIEJSCOWOŚCI STRUGA					
ZESPÓŁ PROJEKTOWY mgr inż. T. RZEŹNIK uprawnienia projektowe nr WKP/0273/POOS/14 specjalność instalacyjno – inżynierska członek WOIIB w Poznaniu		PODPIS	SKALA –	NUMER RYSUNKU 04.09.00	
PROJEKTANT	ASYSTENT A. MAŁECKA	DATA OPRACOWANIA 04.07.2016	BRANŻA IS	STADIUM PW	NR OBIEKTU I




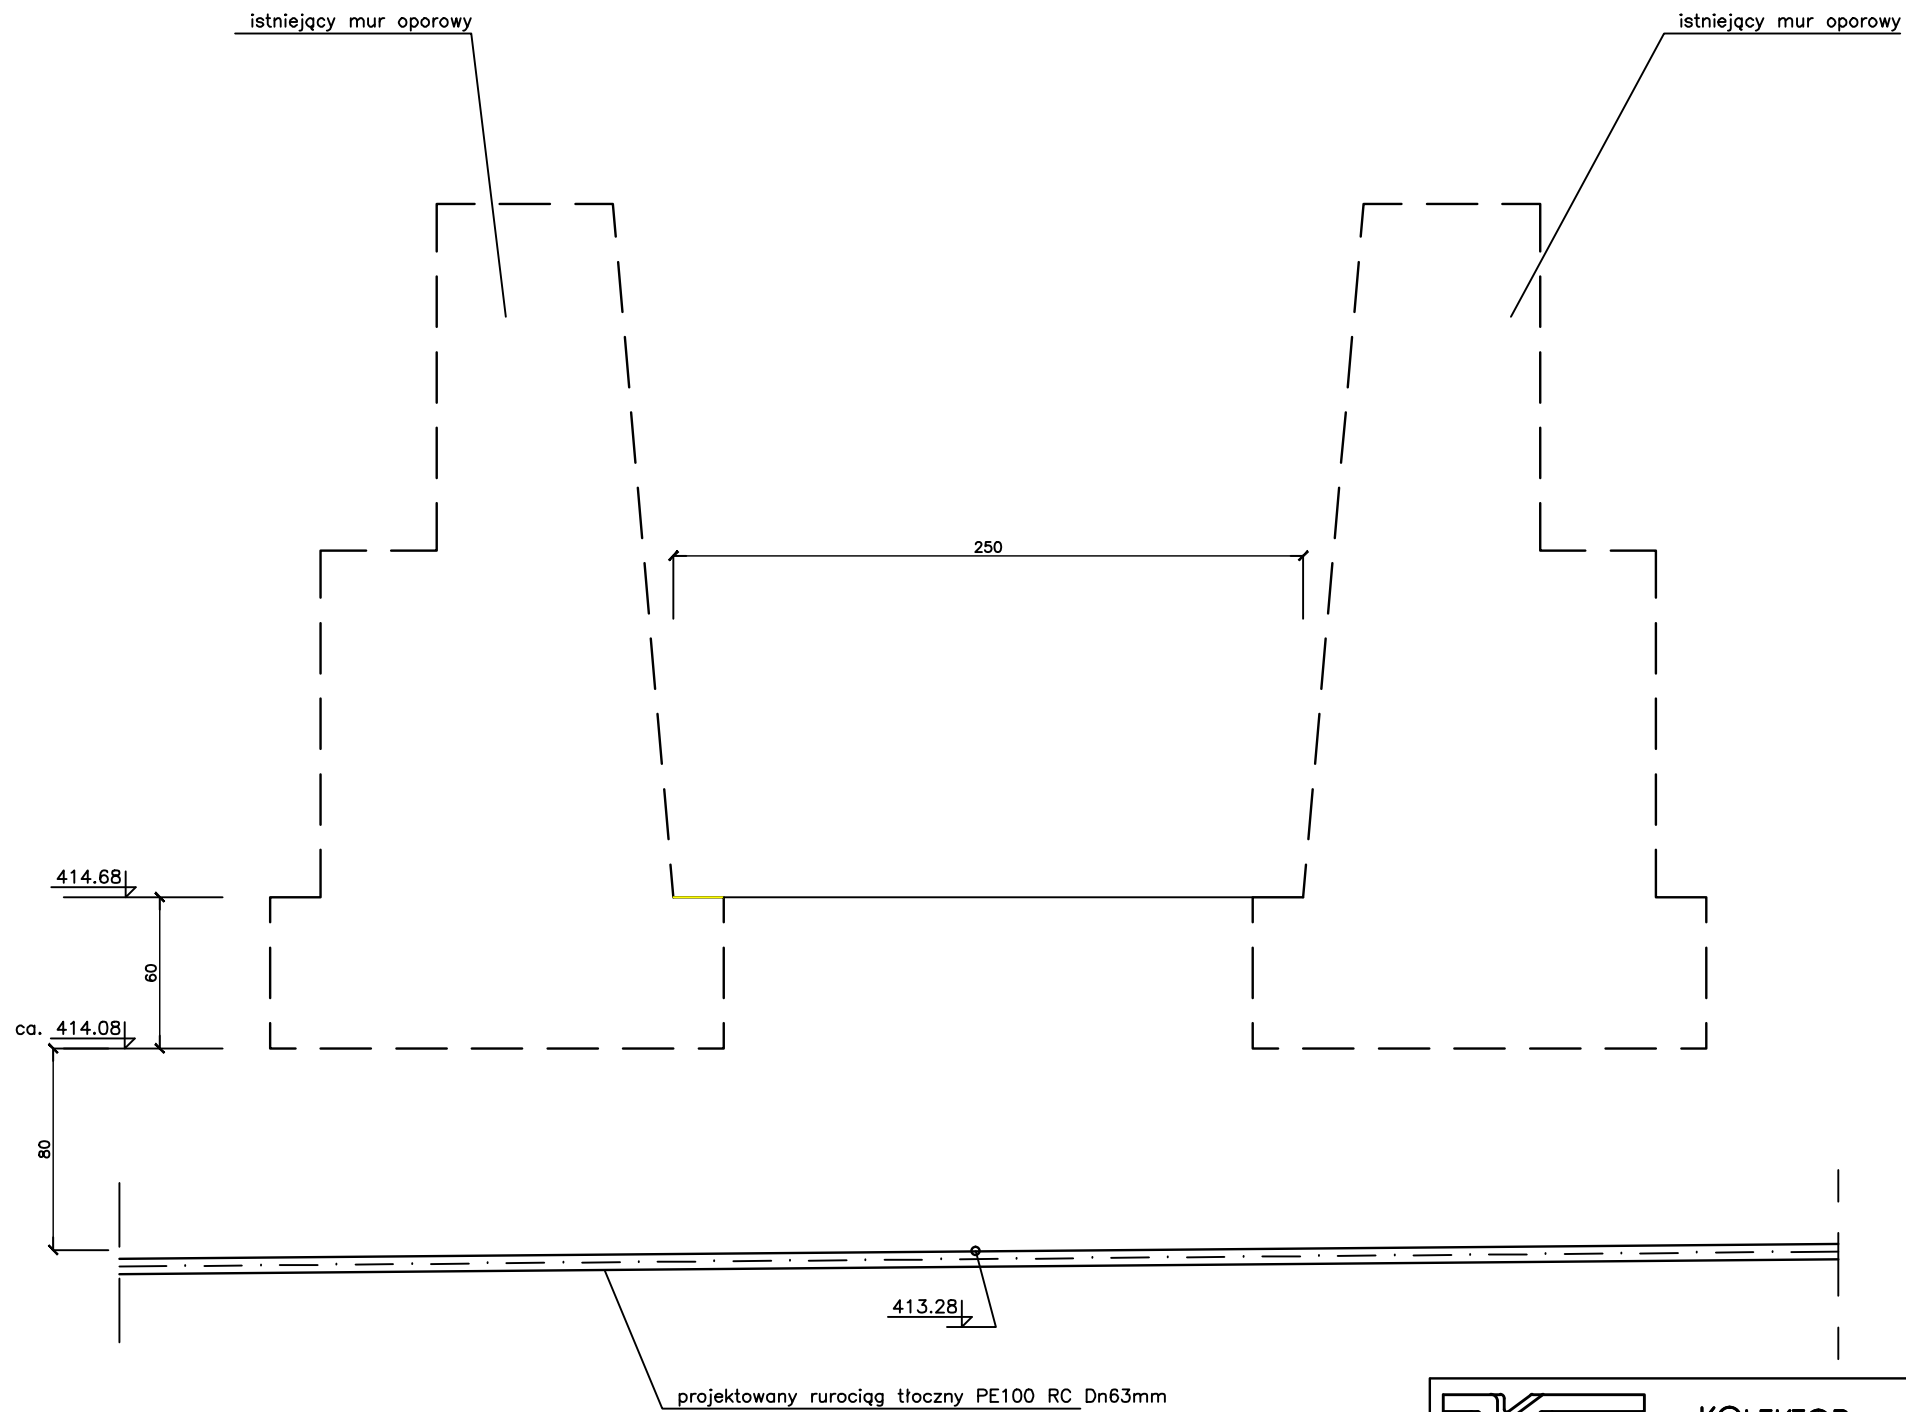
 KOLEKTOR SERWIS 64-100 LESZNO ul. Kmicica 69 tel/fax 65 526 77 00		ZAMAWIAJĄCY INWESTOR WAŁBRZYSKI ZWIĄZEK WODOCIĄGÓW I KANALIZACJI AL. WYZWOLENIA 39 58-300 WAŁBRZYCH			
		OBIEKT I TREŚĆ RYSUNKU SCHEMAT PRZEKROCZENIA CIEKU CZYŻYNKA KM 9 + 768			
BUDOWA SYSTEMU OCZYSZCZANIA ŚCIEKÓW W MIEJSCOWOŚCI STRUGA I LUBOMIN W GMINIE STARE BOGACZOWICE – BUDOWA SYSTEMU OCZYSZCZANIA ŚCIEKÓW MIEJSCOWOŚCI STRUGA		ZESPÓŁ PROJEKTOWY mgr inż. T. RZEŹNIK uprawnienia projektowe nr WKP/0273/POOS/14 specjalność instalacyjno – inżynierska członek WOIB w Poznaniu	PODPIS	SKALA –	NUMER RYSUNKU 04.10.00
PROJEKTANT	ASYSTENT A. MAŁECKA	DATA OPRACOWANIA 04.07.2016	BRANŻA IS	STADIUM PW	NR OBIEKTU I




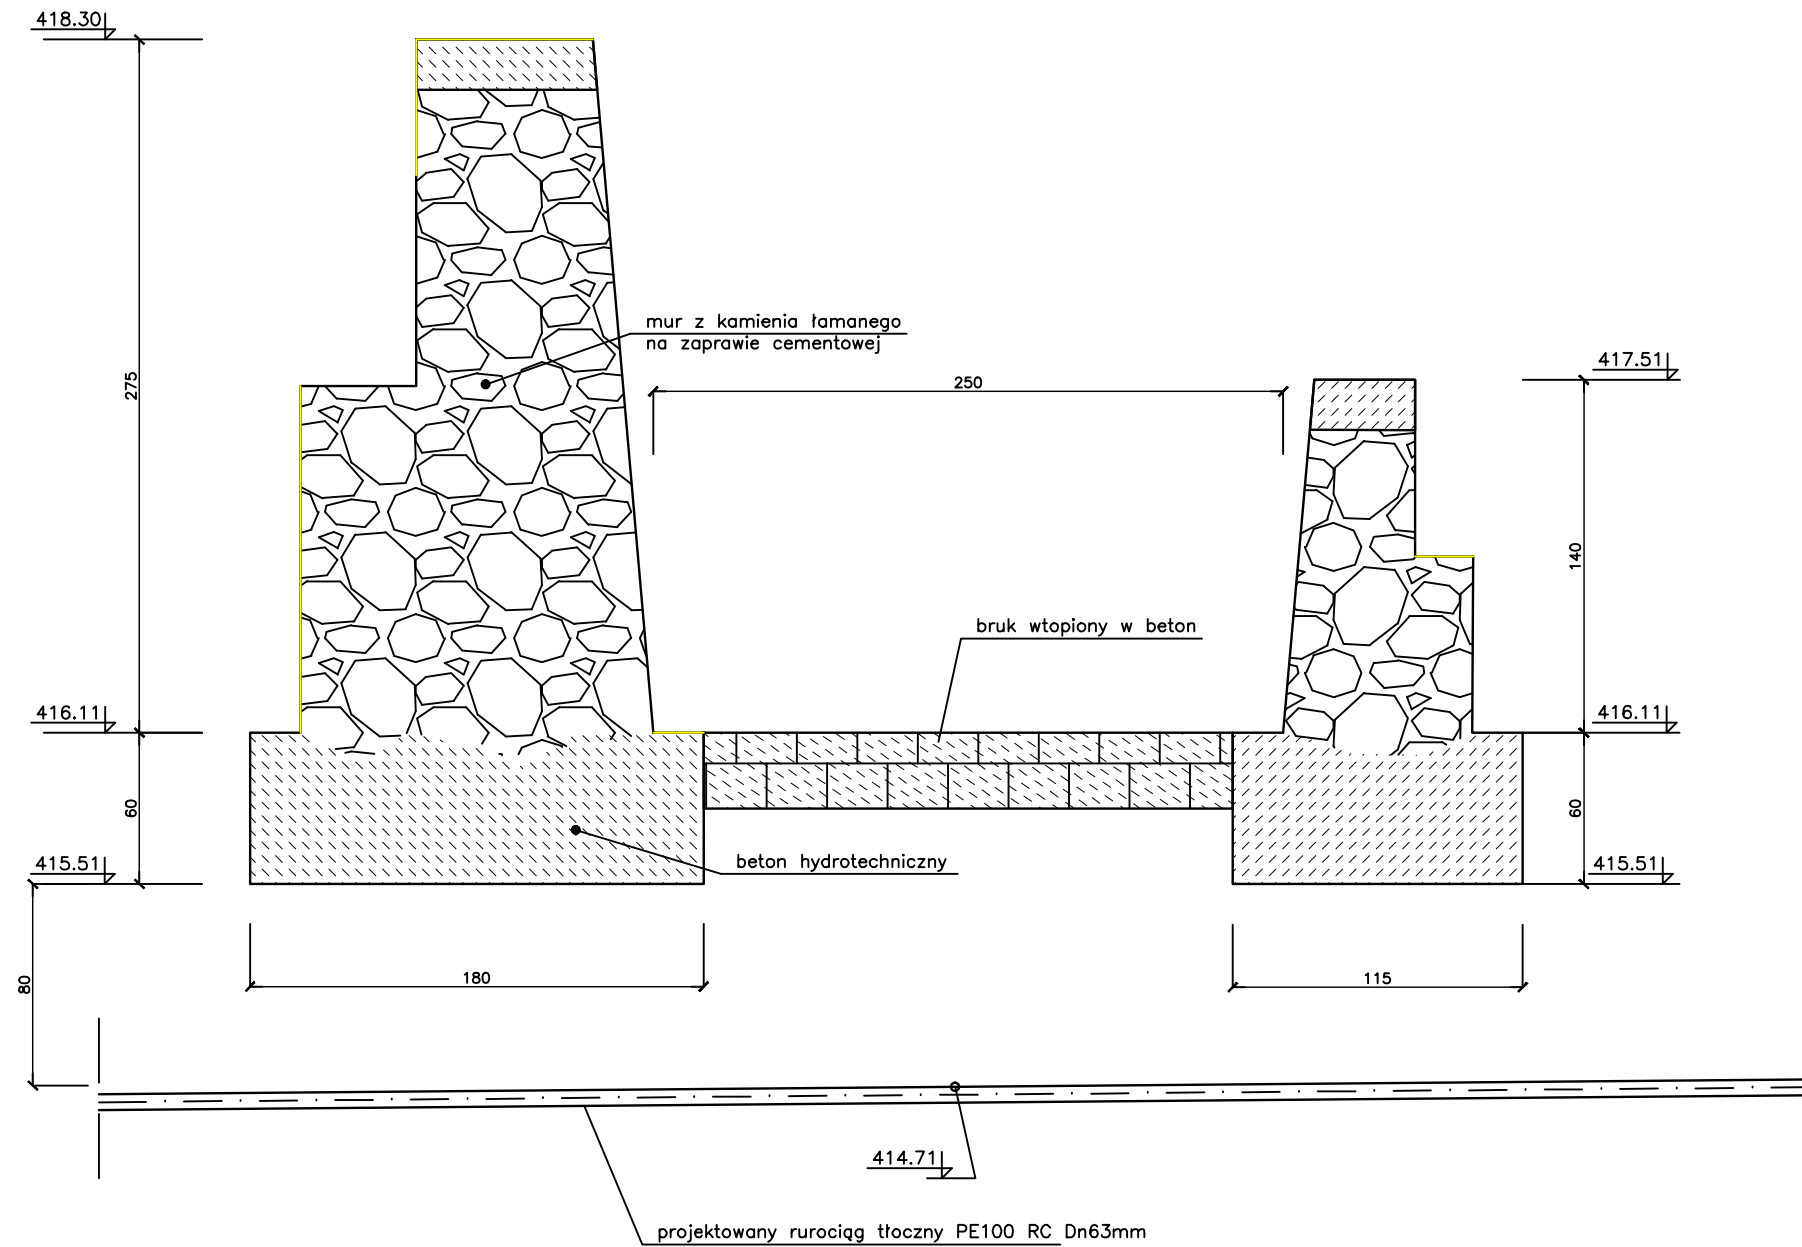
 KOLEKTOR SERWIS 64-100 LESZNO ul. Kmicica 69 tel/fax 65 526 77 00		ZAMAWIAJĄCY INWESTOR WAŁBRZYŃSKI ZWIĄZEK WODOCIĄGÓW I KANALIZACJI AL. WYZWOLENIA 39 58-300 WAŁBRZYCH			
		OBIEKT I TREŚĆ RYSUNKU SCHEMAT PRZEKROCZENIA CIEKU CZYŻYNKA KM 9 + 874			
BUDOWA SYSTEMU OCZYSZCZANIA ŚCIEKÓW W MIEJSCOWOŚCI STRUGA I LUBOMIN W GMINIE STARE BOGACZOWICE – BUDOWA SYSTEMU OCZYSZCZANIA ŚCIEKÓW MIEJSCOWOŚCI STRUGA					
ZESPÓŁ PROJEKTOWY		PODPIS		SKALA	
mgr inż. T. RZEŹNIK uprawnienia projektowe nr WKP/0273/PODS/14 specjalność instalacyjno – inżynierska członek WOIIB w Poznaniu				-	
PROJEKTANT			04.11.00		
ASYSTENT	A. MAŁECKA			DATA OPRACOWANIA	BRANŻA
				04.07.2016	IS
					STADIUM
					PW
					NR OBIEKTU
					I




 KOLEKTOR SERWIS 64-100 LESZNO ul. Kmicica 69 tel/fax 65 526 77 00		ZAMAWIAJĄCY INWESTOR			
		WAŁBRZYSKI ZWIĄZEK WODOCIĄGÓW I KANALIZACJI AL. WYZWOLENIA 39 58-300 WAŁBRZYCH			
BUDOWA SYSTEMU OCZYSZCZANIA ŚCIEKÓW W MIEJSCOWOŚCI STRUGA I LUBOMIN W GMINIE STARE BOGACZOWICE – BUDOWA SYSTEMU OCZYSZCZANIA ŚCIEKÓW MIEJSCOWOŚCI STRUGA		SCHEMAT PRZEKROCZENIA CIEKU CZYŻYNKA KM 9 + 920			
ZESPÓŁ PROJEKTOWY		PODPIS	SKALA	NUMER RYSUNKU	
PROJEKTANT	mgr inż. T. RZEŹNIK uprawnienia projektowe nr WKP/0273/POCS/14 specjalność instalacyjno – inżynierska członek WOIIB w Poznaniu		–	04.12.00	
ASYSTENT	A. MAŁECKA		DATA OPRACOWANIA	BRANŻA	STADIUM NR OBIEKTU
			04.07.2016	IS	PW I



 KOLEKTOR SERWIS 64-100 LESZNO ul. Kmicica 69 tel/fax 65 526 77 00		ZAMAWIAJĄCY INWESTOR WAŁBRZYSKI ZWIĄZEK WODOCIAGÓW I KANALIZACJI AL. WYZWOLENIA 39 58-300 WAŁBRZYCH			
		OBIEKT I TREŚĆ RYSUNKU SCHEMAT PRZEKROCZENIA CIEKU CZYŻYNKA KM 9 + 989			
BUDOWA SYSTEMU OCZYSZCZANIA ŚCIEKÓW W MIEJSCOWOŚCI STRUGA I LUBOMIN W GMINIE STARE BOGACZOWICE – BUDOWA SYSTEMU OCZYSZCZANIA ŚCIEKÓW MIEJSCOWOŚCI STRUGA		ZESPÓŁ PROJEKTOWY mgr inż. T. RZEŹNIK uprawnienia projektowe nr WKP/0273/POOS/14 specjalność Instalacyjno – Inżynierska członek WOIB w Poznaniu			
PROJEKTANT mgr inż. T. RZEŹNIK uprawnienia projektowe nr WKP/0273/POOS/14 specjalność Instalacyjno – Inżynierska członek WOIB w Poznaniu		PODPIS 		SKALA –	
ASYSTENT A. MAŁECKA		DATA OPRACOWANIA 04.07.2016		NUMER RYSUNKU 04.13.00	
		BRANŻA IS		STADIUM PW	
		NR OBIEKTU I			



 KOLEKTOR SERWIS 64-100 LESZNO ul. Kmicica 69 tel/fax 65 526 77 00		ZAMAWIAJĄCY INWESTOR WAŁBRZYSKI ZWIĄZEK WODOCIĄGÓW I KANALIZACJI AL. WYZWOLENIA 39 58-300 WAŁBRZYCH					
		OBIEKT I TREŚĆ RYSUNKU SCHEMAT PRZEKROCZENIA CIEKU CZYŻYNKA KM 10 + 057					
BUDOWA SYSTEMU OCZYSZCZANIA ŚCIEKÓW W MIEJSCOWOŚCI STRUGA I LUBOMIN W GMINIE STARE BOGACZOWICE – BUDOWA SYSTEMU OCZYSZCZANIA ŚCIEKÓW MIEJSCOWOŚCI STRUGA		ZESPÓŁ PROJEKTOWY mgr inż. T. RZEŹNIK uprawnienia projektowe nr WKP/0273/POOS/14 specjalność instalacyjno – inżynierska członek WOIB w Poznaniu					
PROJEKTANT		PODPIS		SKALA		NUMER RYSUNKU	
ASYSTENT		DATA OPRACOWANIA		BRANŻA		STADIUM	
A. MAŁECKA		04.07.2016		IS		PW	
04.14.00		I		I		I	