

# PROFIL SIECI - ODEJŚCIA POD PRZYŁĄCZA

## TRÓJNIKI T9 do T14

Budowa sieci wodociągowej w ulicy Sadowej w Wątrzychu  
dziłka nr 282 dr AM6 obręb Poniatów 11

Wątrzyckie Przedsiębiorstwo Wodociągów i Kanalizacji Sp. z o.o.  
al. Wyzwolenia 39, 58-300 Wątrzych

Lokalizacja inwestycji  
ul. Sadowa, Wątrzych dziłka nr 282 dr, część działki nr 259/1 AM6 obręb Poniatów 11

PROJEKTANT:  
Inż. Liliana Wojciechowska-Zgroja upr.nr 283/99/DUM

ASYSTENT PROJEKTANTA:  
mgr inż. Aleksandra Katoza


S-15

1:100

Skala rysunku

PROJEKT BUDOWLANO-WYKONAWCZY  
BRANŻA SANITARNA

FIRMA PROJEKTOWO-USŁUGOWA  
LILIANA WOJCIECHOWSKA-ZGRAJA  
ul. Miłkowska 17/52-100 Świdnica, tel. 604 112 845, biuro@liliana-zgraj.pl

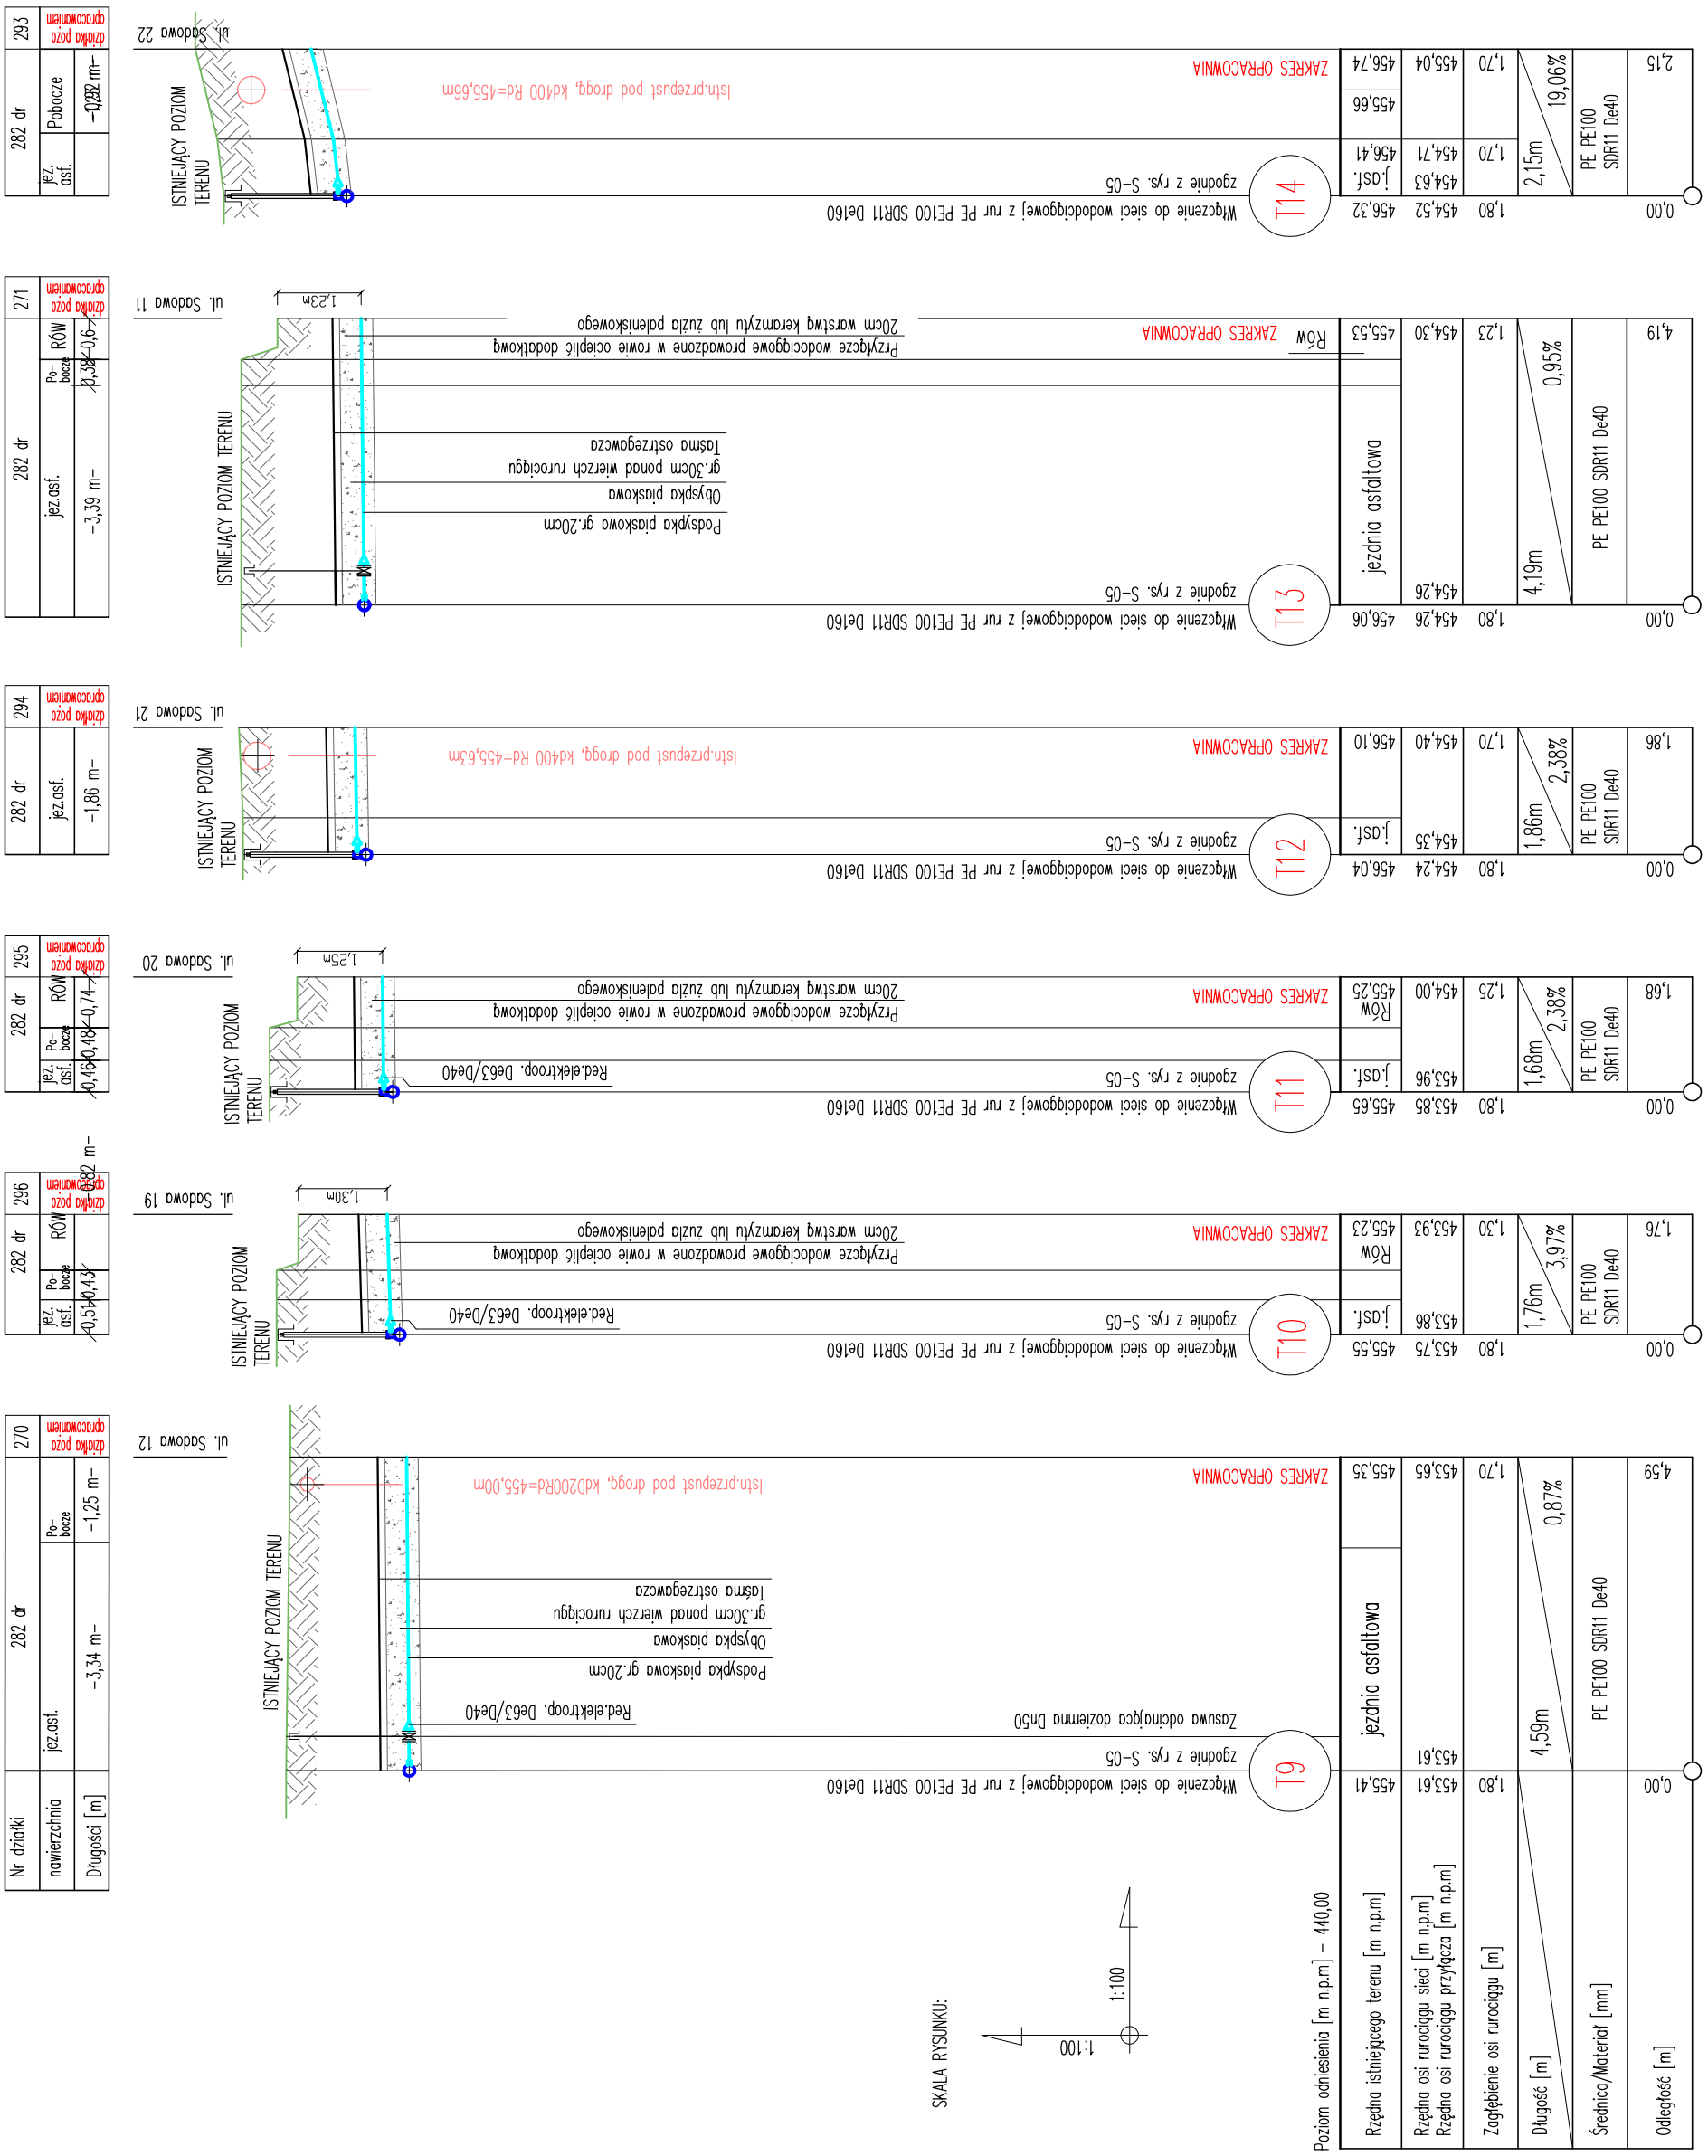

282 dr	jez. asf.	-0,282 m	dziłka poza opracowaniem
282 dr	jez. asf.	-0,282 m	dziłka poza opracowaniem

282 dr	jez. asf.	-3,39 m	dziłka poza opracowaniem
282 dr	jez. asf.	-3,39 m	dziłka poza opracowaniem

282 dr	jez. asf.	-1,86 m	dziłka poza opracowaniem
282 dr	jez. asf.	-1,86 m	dziłka poza opracowaniem

282 dr	jez. asf.	-0,460 m	dziłka poza opracowaniem
282 dr	jez. asf.	-0,460 m	dziłka poza opracowaniem

282 dr	jez. asf.	-0,510 m	dziłka poza opracowaniem
282 dr	jez. asf.	-0,510 m	dziłka poza opracowaniem

282 dr	jez. asf.	-3,34 m	dziłka poza opracowaniem
282 dr	jez. asf.	-3,34 m	dziłka poza opracowaniem