Nr działki	282 dr	205/3 dr
nawierzchnia	jezdnia ast.	j. ast.
Długości [m]	~292,3 m	~5,7m

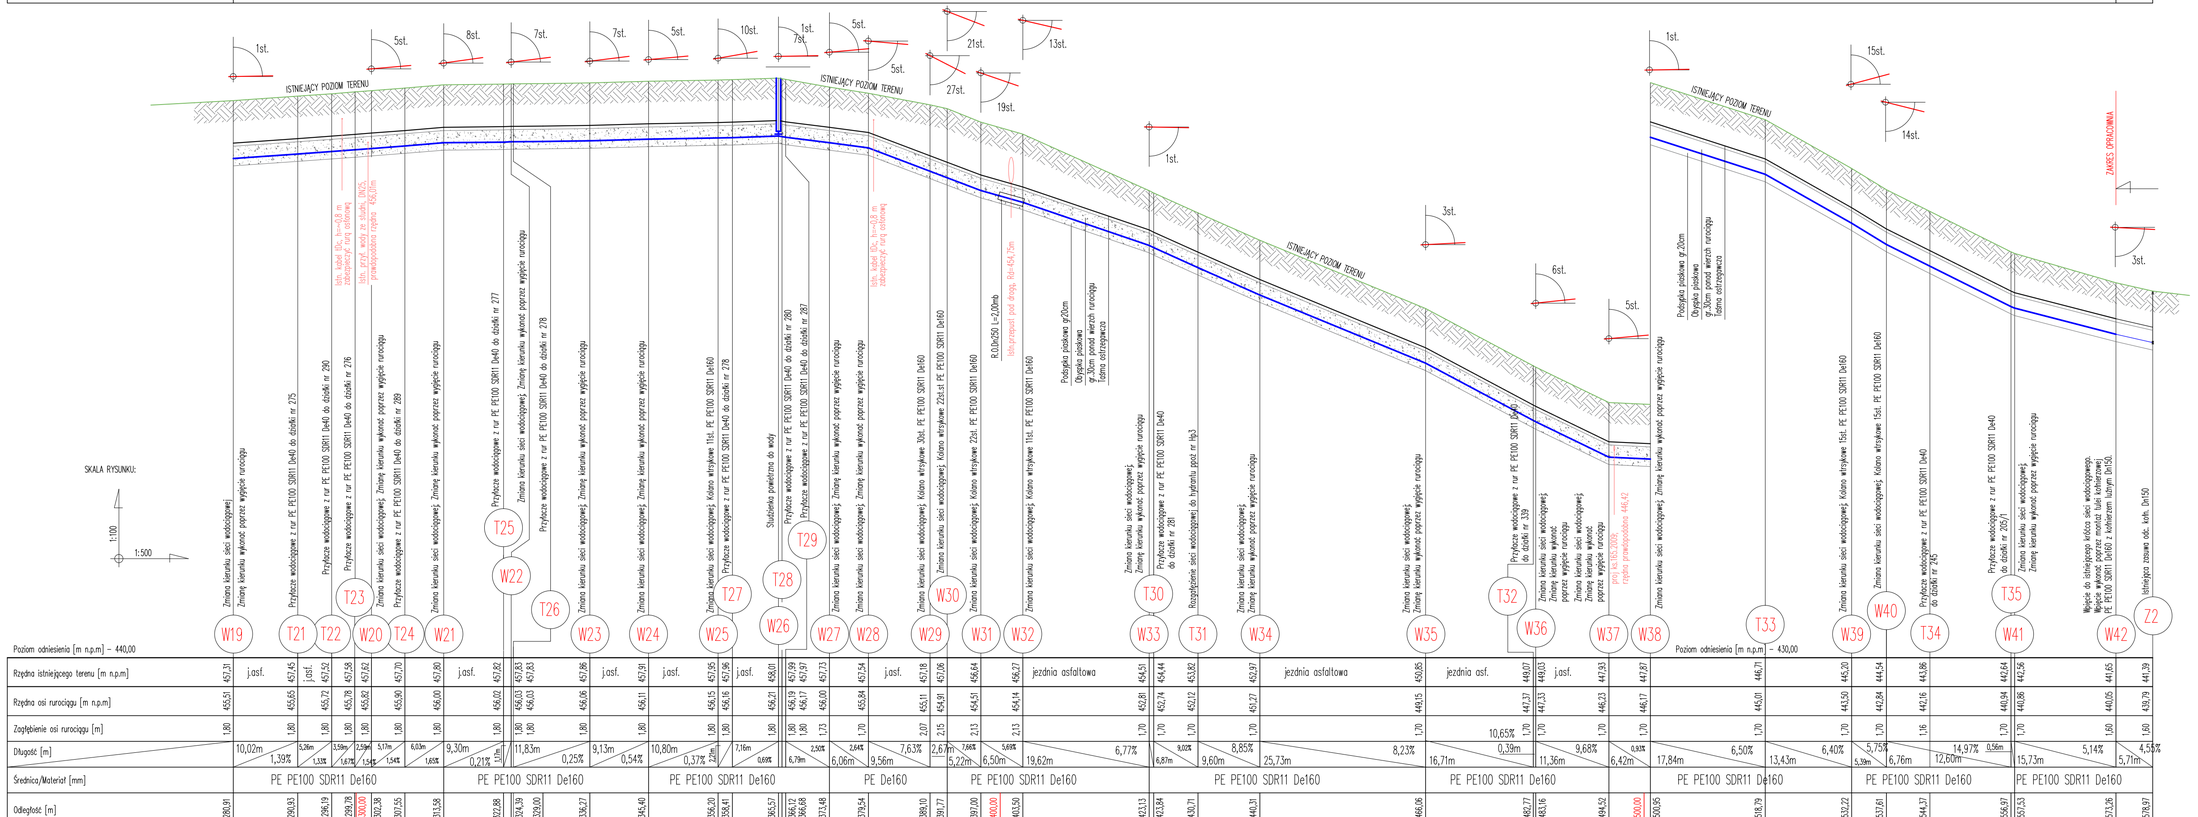

| | | |