

**Z upoważnienia  
PREZYDENTA MIASTA  
WAŁBRZYCHA  
DYREKTOR  
Zarządu Dróg, Komunikacji  
i Utrzymania Miasta  
ul. Jana Matejki 1  
58-300 Wałbrzych  
tel. (74) 64 144 00  
fax (74) 64 144 04**

Wałbrzych, dnia 24 października 2016 r.

DR.4314.D.170-1.16

### **DECYZJA**

Na podstawie art. 39 ust. 3, 3a, 4, i 5 oraz art. 40, w związku z art. 19 ust.1 i ust. 5 ustawy z dnia 21 marca 1985 roku o drogach publicznych (tekst jednolity: Dz. U. z 2015 r., poz. 460 ze zm.), § 1 ust. 1 rozporządzenia Rady Ministrów z dnia 1 czerwca 2004 r. w sprawie określenia warunków udzielania zezwoleń na zajęcie pasa drogowego (Dz. U. Nr 140, poz. 1481) oraz na podstawie art. 104 ustawy z dnia 14 czerwca 1960 r. Kodeks Postępowania Administracyjnego (tekst jednolity: Dz. U. z 2016 r., poz. 23) i w związku z Rozporządzeniem Rady Ministrów z dnia 10 lipca 2012r. w sprawie przywrócenia miastu Wałbrzych statusu miasta na prawach powiatu oraz ustalenia granic powiatu wałbrzyskiego (Dz. U. z 2012 r., poz. 853) - Dyrektor Zarządu Dróg, Komunikacji i Utrzymania Miasta w Wałbrzychu, działający na podstawie zarządzenia Nr 911/2013 Prezydenta Miasta Wałbrzychu z dnia 5 lipca 2013 r. w sprawie upoważnienia Dyrektora Zarządu Dróg, Komunikacji i Utrzymania Miasta w Wałbrzychu do wydawania decyzji administracyjnych, postanowień i zaświadczeń w imieniu Prezydenta Miasta Wałbrzycha, po rozpatrzeniu wniosku, który złożyła:

Pani Lilianna Wojciechowska – Zgraja, Firma Projektowo – Usługowa, ul. Niemcewicza 1/7, 58-100 Świdnica

**w sprawie:**

**projektowanej budowy sieci wodociągowej Pe 160 wraz z przyłączami Pe40 na działkach 282 i 259/1 dr AM6 obręb nr 11 Poniatów w Wałbrzychu**

**wyraża zgodę**

**WAŁBRZYSKIEMU PRZEDSIĘBIORSTWU  
WODOCIĄGÓW I KANALIZACJI Sp. z o.o.  
AL. WYZWOLENIA 39  
58-300 WAŁBRZYCHA**

**na budowę sieci wodociągowej Pe 160 wraz z przyłączami Pe40 na działkach 282 i 259/1 dr AM6 obręb nr 11 Poniatów w Wałbrzychu**

pod następującymi warunkami:

1. Urządzenie, tj. wodociąg Pe 160 wraz z przyłączami Pe40 w pasie drogowym drogi gminnej umieścić zgodnie z przedłożonym do wniosku planem sytuacyjnym 1:500, stanowiącym załącznik do niniejszej decyzji.
2. Zarząd drogi zastrzega sobie prawo do budowy lub umieszczenia nad uzgodnionym przebiegiem sieci wodociągowej infrastruktury drogowej.
3. Przebieg projektowanej sieci wodociągowej wykonać metodą wykopu otwartego.
4. Naruszona konstrukcja pasa drogowego drogi gminnej w miejscu robót zostanie odtworzona przez Wykonawcę na koszt Inwestora.
5. W przypadku ewentualnych zapadnięć istniejącej konstrukcji jezdni, chodnika, terenu zielonego lub innych elementów pasa drogowego w miejscu robót, uszkodzone elementy korpusu drogowego odtworzone zostaną przez Wykonawcę na koszt Inwestora.
6. Wykluczyć zasypywanie wykopu gruntem rodzimym, pochodzącym z wykopów lecz zastąpić go materiałem przepuszczalnym. Zasypywanie wykopów nie może być prowadzone w okresie mrozów, a roboty ziemne wykonywać wg normy PN-S-02205.

7. Wszelkie odkształcenia pasa drogowego w miejscu robót w ciągu 2 lat od zakończenia robót będą usuwane na koszt Inwestora.
8. Tut. Zarząd nie ponosi odpowiedzialności za kolizje z urządzeniami obcymi, znajdującymi się w pasie drogowym drogi gminnej. Lokalizację tych urządzeń ustalić z ich użytkownikami.
9. Termin i szczegóły realizacji robót ustalić należy z tut. Zarządem, min. 4 tygodnie przed planowanym rozpoczęciem robót.
10. Niniejsza decyzja nie jest zezwoleniem na zajęcie pasa drogowego drogi gminnej. Celem uzyskania zezwolenia na zajęcie pasa drogowego należy wystąpić do tut. Zarządu, dołączając dokumenty wymagane rozporządzeniem Rady Ministrów z dnia 01.06.2004r. w sprawie określenia warunków udzielania zezwoleń na zajęcie pasa drogowego (Dz. U. Nr 140, poz. 1481).
11. W celu uzyskania zezwolenia na realizację w/w zadania należy wykazać prawo do dysponowania nieruchomością na cele budowlane, zgodnie z art. 32 ust. 4 pkt. 2 ustawy z dnia 7 lipca 1994 r. - Prawo budowlane (t.j.: Dz. U. z 2013 r., poz. 1409 ze zm.).
12. Decyzja niniejsza ważna jest na okres 3 lat i traci swą ważność w przypadku nie dotrzymania warunków.

### UZASADNIENIE:

Pani Lilianna Wojciechowska – Zgraja, Firma Projektowo – Usługowa, ul. Niemcewicza 1/7, 58-100 Świdnica, działająca w imieniu i na rzecz Inwestora, tj. Wałbrzyskiego Przedsiębiorstwa Wodociągów i Kanalizacji Sp. z o.o. , Al. Wyzwolenia 39, 58-300 Wałbrzych, wystąpiła do Zarządu Dróg, Komunikacji i Utrzymania Miasta w Wałbrzychu o uzgodnienie projektowanej budowy sieci wodociągowej Pe 160 wraz z przyłączami Pe40 na działkach 282 i 259/1 dr AM6 obręb nr 11 Poniatów w Wałbrzychu

W związku z Rozporządzeniem Rady Ministrów z dnia 10 lipca 2012 r. w sprawie przywrócenia miastu Wałbrzych statusu miasta na prawach powiatu oraz ustalenia granic powiatu wałbrzyskiego (Dz. U. Z 2012 r., poz. 853) oraz w związku z art. 19 ust. 1 i ust. 5 ustawy o drogach publicznych (tekst jednolity: Dz. U. z 2015 r., poz. 460 ze zm.) zarządcą dróg publicznych w granicach administracyjnych miasta jest Prezydent Miasta Wałbrzycha, w związku z czym organem właściwym do wydania decyzji jest Prezydent Miasta Wałbrzycha, który na podstawie zarządzenia nr 911/2013 z dnia 5 lipca 2013 r. upoważnił Dyrektora Zarządu Dróg, Komunikacji i Utrzymania Miasta do wydania decyzji.

Po zawiadomieniu stron biorących udział w postępowaniu, co do przysługującego im prawa czynnego udziału w postępowaniu administracyjnym i wypowiedzeniu się w zakresie zebranych dowodów i materiałów, zgodnie z art. 10 ustawy z dnia 14 czerwca 1960 r. - Kodeks postępowania administracyjnego (tekst jednolity: Dz. U. z 2016 r., poz. 23) - tut. Zarząd zakończył prowadzone postępowanie administracyjne.

Zgodnie z art. 39 ust.1, pkt. 1 ustawy o drogach publicznych zabronione jest lokalizowanie obiektów i urządzeń infrastruktury technicznej niezwiązanych z potrzebami zarządzania drogami lub potrzebami ruchu drogowego. Wyjątek stanowi zapis art. 39 ust. 3 ustawy o drogach publicznych, zgodnie z którym w szczególnie uzasadnionych przypadkach umieszczenie w pasie drogowym urządzeń niezwiązanych z potrzebami ruchu może nastąpić za zezwoleniem właściwego zarządcy drogi.

Z przywołanych przepisów wynika jednoznacznie, iż ustawodawca w celu ochrony pasa drogowego przeznaczonego do prowadzenia ruchu lub postoju pojazdów oraz ruchu pieszych wprowadził zakaz umieszczania w nim w/w urządzeń. Warunkiem odstępstwa od tego zakazu jest wystąpienie w konkretnej sprawie szczególnie uzasadnionego przypadku. Udzielenie zatem rzeczonożego zezwolenia winno mieć charakter wyjątkowy.

W uznaniu organu I instancji w niniejszej sprawie zachodzą przesłanki określone w art. 39 ust. 3 ustawy uzasadniające wyrażenie zgody na budowę sieci wodociągowej w pasie drogowym drogi gminnej (urządzenie niezwiązane z funkcjonowaniem drogi). Lokalizacja nie powinna wpływać negatywnie na funkcjonowanie układu drogowego pod warunkiem zachowania przez stronę wnioskującą w/w warunków.

Decyzja jest zgodna z wolą strony. Zgodnie z warunkami decyzji, przed przystąpieniem do robót (do fizycznego umieszczenia urządzeń niezwiązanych z potrzebami zarządzania drogami lub potrzebami ruchu drogowego), niezbędne jest wystąpienie Wnioskodawcy zarówno z wnioskiem o wydanie przez zarząd drogi decyzji na ustalenie opłaty za umieszczenie w pasie drogowym w/w urządzeń w związku z przedmiotową decyzją oraz zezwolenia na prowadzenie robót i ustalenia za powyższe opłat.

#### POUCZENIE

Od niniejszej decyzji służy stronie odwołanie do Samorządowego Kolegium Odwoławczego w Wałbrzychu za pośrednictwem Dyrektora Zarządu Dróg, Komunikacji i Utrzymania Miasta w Wałbrzychu, ul. Jana Matejki 1, 58-300 Wałbrzych w terminie 14 dni od dnia doręczenia.

Załącznik: plan zagospodarowania terenu 1:500  
z naniesionym przebiegiem projektowanej sieci wodociągowej

Otrzymują:

1. Pani Lilianna Wojciechowska – Zgraja,  
Firma Projektowo – Usługowa, ul. Niemcewicza 1/7,  
58-100 Świdnica + załącznik
2. Biuro Infrastruktury i Nieruchomości UM Wałbrzych
3. ZDKiUM w/m

Sporządziła: Bożena Gąsiorek  
tel. 74 641 44 13  
mail: bgasiorek@zdkium.walbrzych.pl

Z upoważnienia  
Prezydenta Miasta Wałbrzycha  
Dyrektor Zarządu Dróg, Komunikacji  
i Utrzymania Miasta w Wałbrzychu  
*Krzysztof Krawczyk*


Załącznik do Decyzji  
DR. 4314.D. 170-1. 10

ZARZĄD DRÓG, KOMUNIKACJI  
I UTRZYMANIA MIASTA W WAŁBRZYCHU  
ul. J. Matejki 1, 58-300 Wałbrzych  
tel. 74 64 14 400, fax 74 64 14 404  
NIP 886-24-82-604, REGON 891050841  
(10)

WOJEWÓDZKI URZĄD  
OCHRONY ZABYTKÓW  
we Wrocławiu  
DELEGATURA W WAŁBRZYCHU  
58-300 Wałbrzych, ul. Zamkowa 3  
tel. 74 644-04-10; fax 74 642-68-80

Załącznik do pisma:  
znak: W/Arch. 5163.571.2016.rtk  
z dnia 14.10.2016

RZECZOZNAWCA DO SPRAW ZABEZPIECZENIA  
PRZECIWOPOŻAROWYCH  
mgr inż. Eugeniusz Zajaczkowski Nr upr. 217/53  
Wałbrzych 2.10.2016  
(miejscowość, data)  
Zgodność projektu z wymaganiami  
ochrony przeciwpożarowej  
stwierdzam z uwagami:  
bez uwag

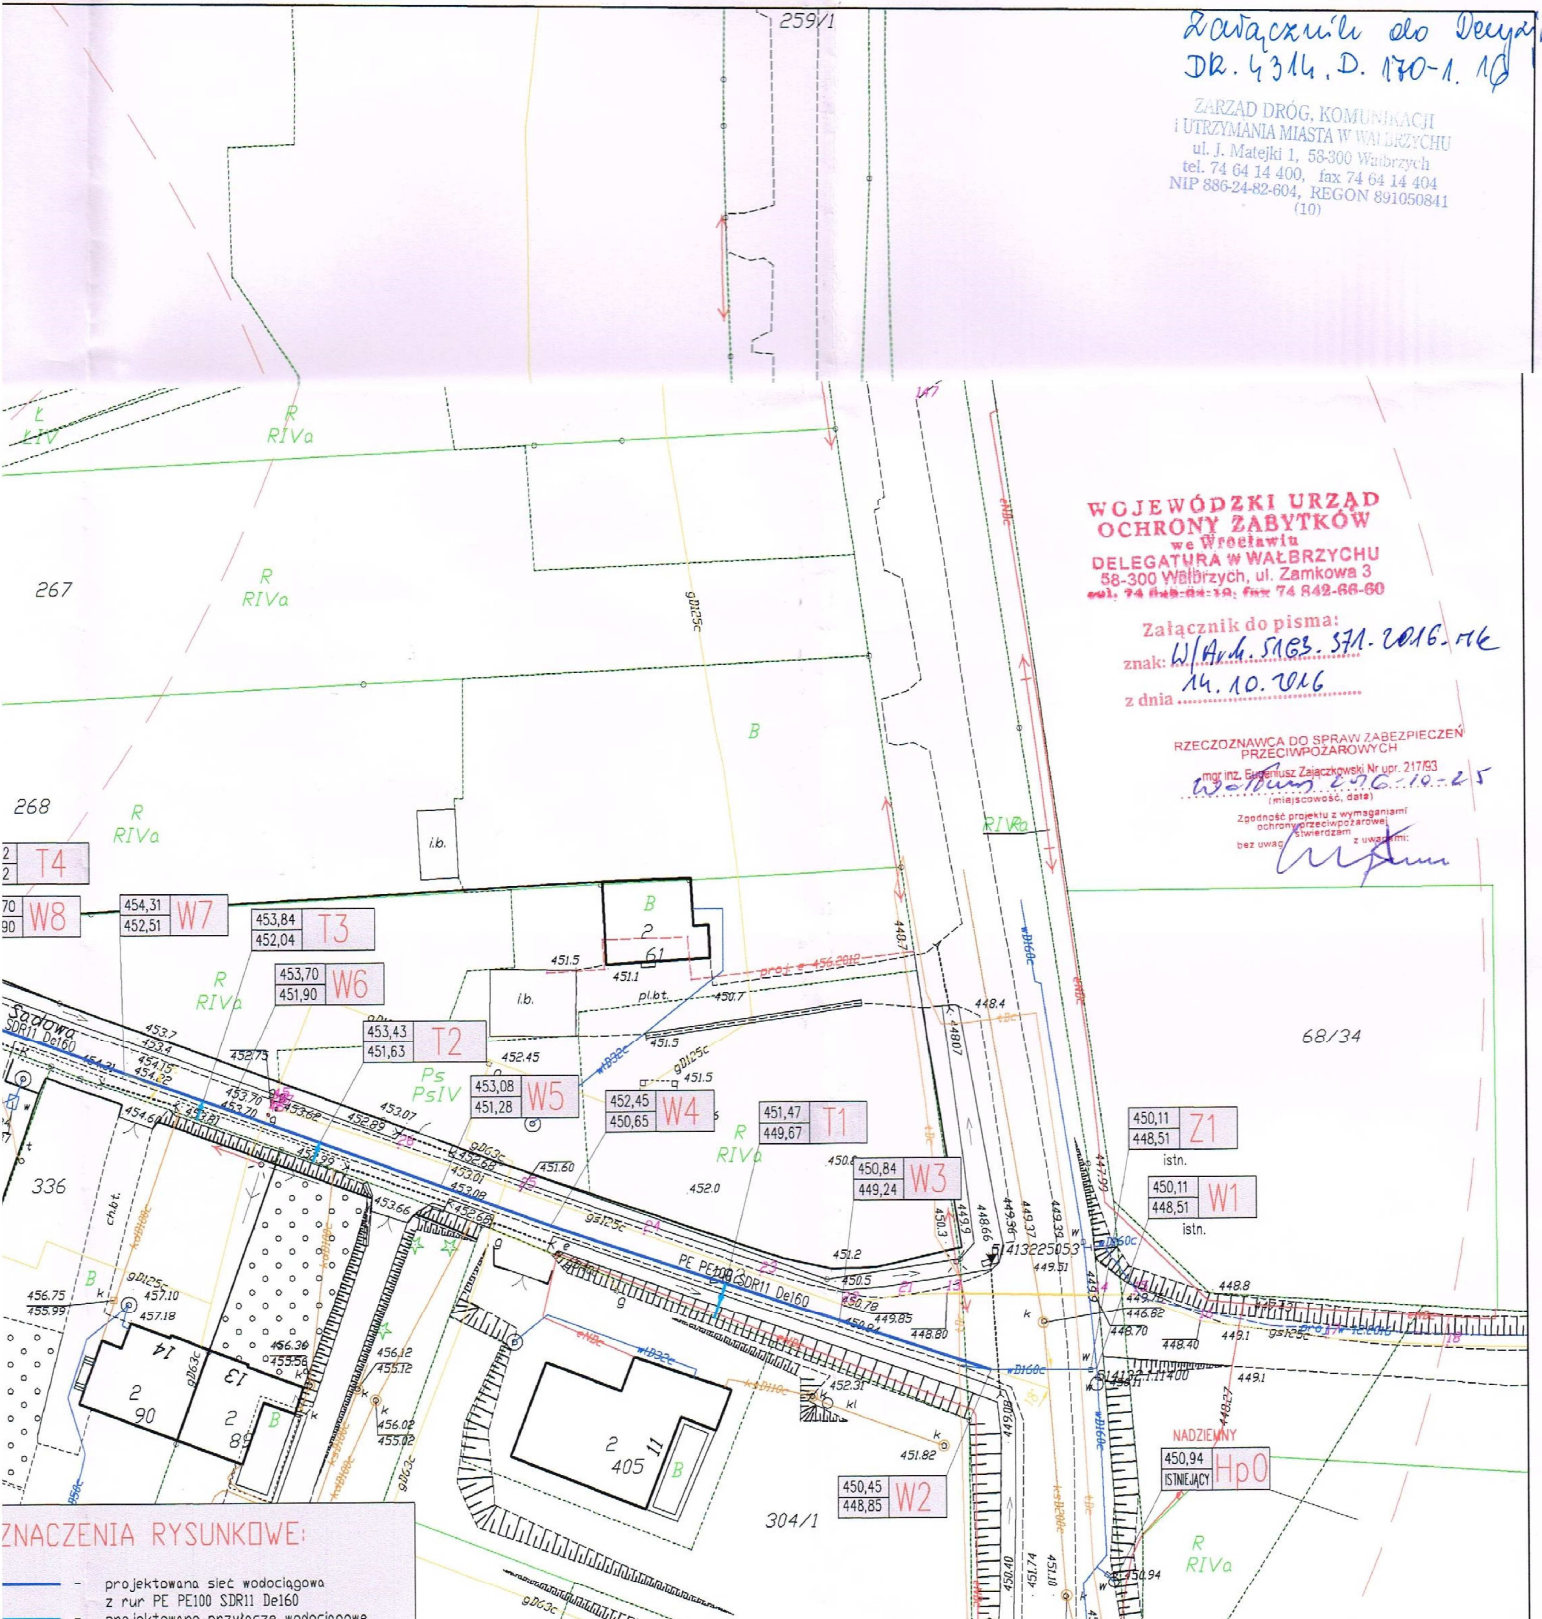

**ZNACZENIA RYSUNKOWE:**

- projektowana sieć wodociągowa z rur PE PE100 SDR11 De160
- projektowane przyłącze wodociągowe z rur PE PE100 SDR11 De40
- istniejąca sieć wodociągowa z rur PE
- rozstaw hydrantów ppoż
- W1...W42 - węzeł wodociągowy / zmiana kierunku sieci wodociągowej
- T1...T36 - trójnik / odgałęzienie sieci / trójnik siodłowy
- Hp1...Hp3 - hydrant ppoż nadziemny / podziemny
- Hp0 - hydranty ppoż istniejące

Tytuł rysunku		<b>PROJEKT ZAGOSPODAROWANIA TERENU</b> <b>-część 1</b>		FIRMA PROJEKTOWO-USŁUGOWA <b>LILIANA WOJCIECHOWSKA-ZGRAJA</b> <small>ul. Męczenników 1/7 58-100 Świdawa, tel. 804 112 945, liliana@projlab.pl</small>	
TEMAT		Budowa sieci wodociągowej w ulicy Sadowej w Wałbrzychu działka nr 282 dr AM6 obręb Poniatów 11		PROJEKT BUDOWLANO-WYKONAWCZY BRANŻA SANITARNA	
Inwestor		Wałbrzyskie Przedsiębiorstwo Wodociągów i Kanalizacji Sp. z o.o., al. Wyzwolenia 49, 58-300 Wałbrzych		Skala rysunku 1:500	
Lokalizacja inwestycji		ul. Sadowa, Wałbrzych działka nr 282 dr, część działki nr 259/1 AM6 obręb Poniatów 11		Data 07.10.2016 Nr rysunku	
PROJEKTANT:		inż. Liliana Wojciechowska-Zgraja upr.nr 263/99/DUW		 <b>S-01</b>	
ASYSTENT PROJEKTANTA:		mgr inż. Aleksandra Kaluza			

PREZYDENT MIASTA WAŁBRZYCHA  
 Powołano do tej funkcji, z dniem 16 sierpnia 2016 roku, w wyniku  
 głoszeń publicznych i wyboru przez Radę Miasta, Pana  
 Grzegorzę Kozłowskiego, w celu objęcia funkcji  
 burmistrza Miasta Wałbrzych.  
 P.0265, 2016-595  
 Miesięcznik ewidencyjny materiału z zakresu technicznego  
 16-08-2016  
 Zupoważnienie Prezydenta  
 M. Kozłowski

ZARZĄD DRÓG, KOMUNIKACJI  
 I UTRZYMANIA MIASTA W WAŁBRZYCHU  
 ul. J. Matejki 1, 58-300 Wałbrzych  
 tel. 74 64 14 400, fax 74 64 14 404  
 NIP 886-24-82-604, REGON 891050841  
 (10)  
 Załącznik do Decyzji  
 DR. 4314. 170-1.16


WOJEWODZKI URZĄD  
 OCHRONY ZABYTKÓW  
 we Wrocławiu  
 DELEGATURA w WAŁBRZYCHU  
 58-300 Wałbrzych, ul. Zamkowa 3  
 tel. 74 642-66-10, fax 74 842-66-60

Załącznik do pisma:  
 znak WJA.4.5163.171.1016.MK  
 z dnia 14.10.2016

RZECZOZNAWCA DO SPRAW ZABEZPIECZEŃ  
 PRZECIWPÓŻAROWYCH  
 przez Eugeniusz Zieliński, nr 217/93  
 (miejscowość, data)  
 14.10.2016  
 Zgodność projektu z wymaganiami  
 ochrony przeciwpożarowej  
 bez uwag stwierdzam  
 E. Zieliński

**OZNACZENIA RYSUNKOWE:**

- projektowana sieć wodociągowa z rur PE PE100 SDR11 De160
- projektowane przyłącze wodociągowe z rur PE PE100 SDR11 De40
- istniejąca sieć wodociągowa z rur PE
- rozstaw hydrantów ppóz
- W1..W42 - węzeł wodociągowy / zmiana kierunku sieci wodociągowej
- T1..T36 - trójnik / odgałęzienie sieci / trójnik siodłowy
- Hp1..Hp3 - hydrant ppóz nadziemny / podziemny
- Hp0 - hydranty ppóz istniejące

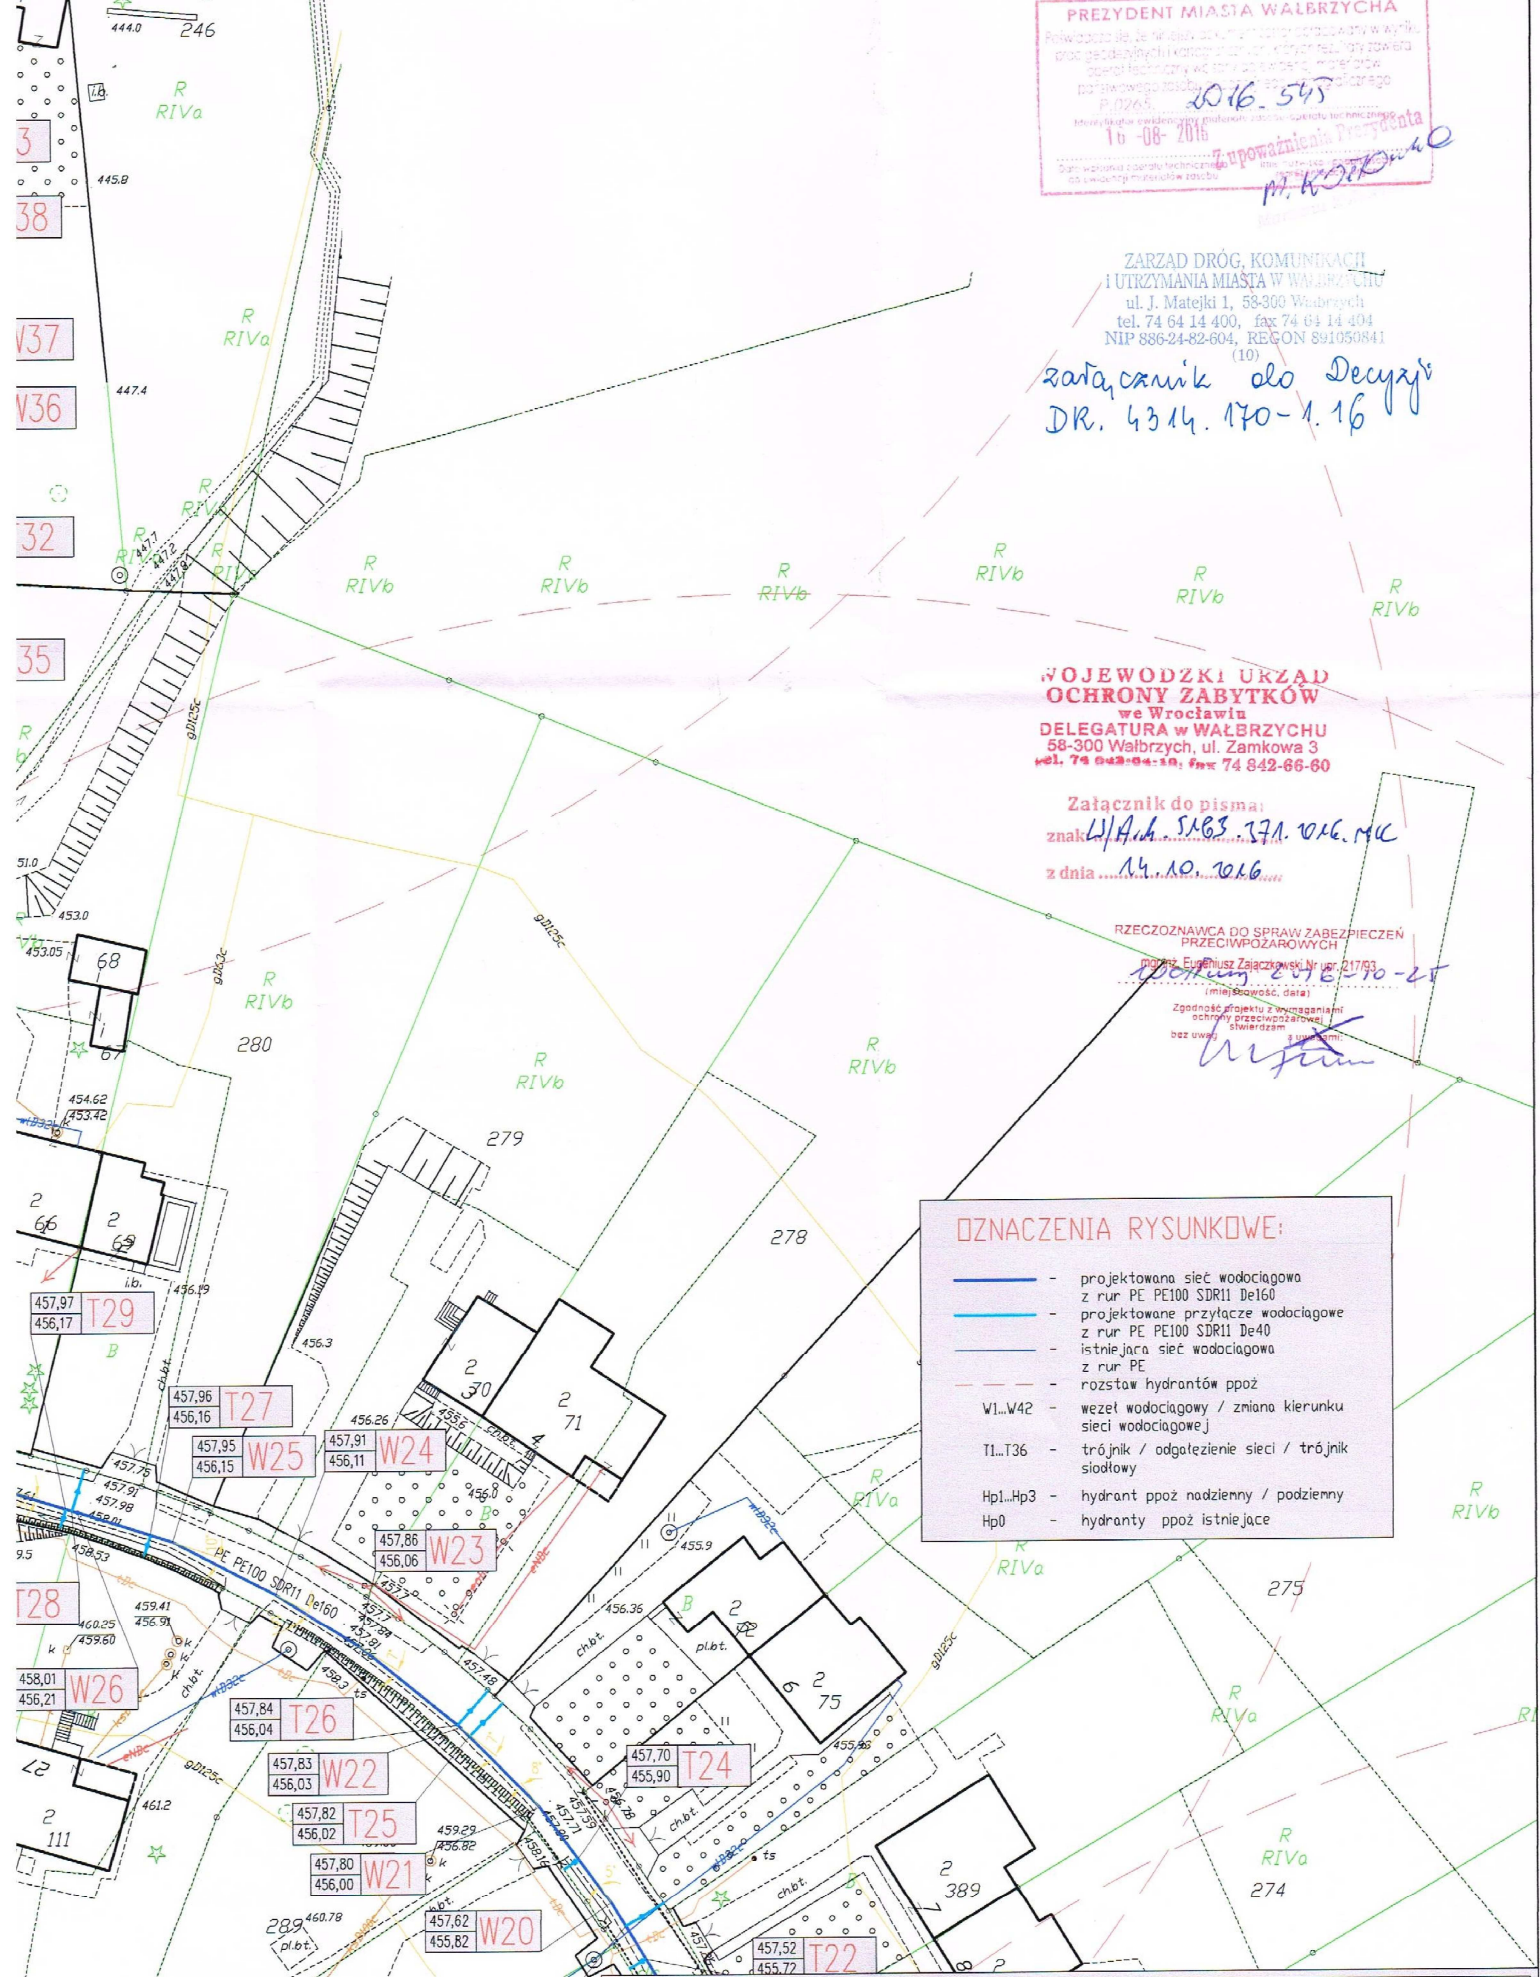

Tytuł rysunku	<b>PROJEKT ZAGOSPODAROWANIA TERENU</b> -część 2		<b>FIRMA PROJEKTOWO-USŁUGOWA</b> <b>LILIANA WOJCIECHOWSKA-ZGRAJA</b> <small>ul. Monarcka 1/7 58-100 Świdnica, tel. 604 112 845, biuro@zgraja.pl</small>	
TEMAT	Budowa sieci wodociągowej w ulicy Sadowej w Wałbrzychu działka nr 282 dr AM6 obręb Poniatów 11		PROJEKT BUDOWLANO-WYKONAWCZY BRANŻA SANITARNA	
Inwestor	Wałbrzyskie Przedsiębiorstwo Wodociągów i Kanalizacji Sp. z o.o. al. Wyzolenia 49, 58-300 Wałbrzych		Skala rysunku	1:500
Lokalizacja inwestycji	ul. Sadowa, Wałbrzych działka nr 282 dr, część działki nr 259/1 AM6 obręb Poniatów 11		Data	07.10.2016
PROJEKTANT:	inż. Liliana Wojciechowska-Zgraja	upr. nr 283/99/DUW		Nr rysunku <b>S-02</b>
ASYSTENT PROJEKTANTA:	mgr inż. Aleksandra Katoża			