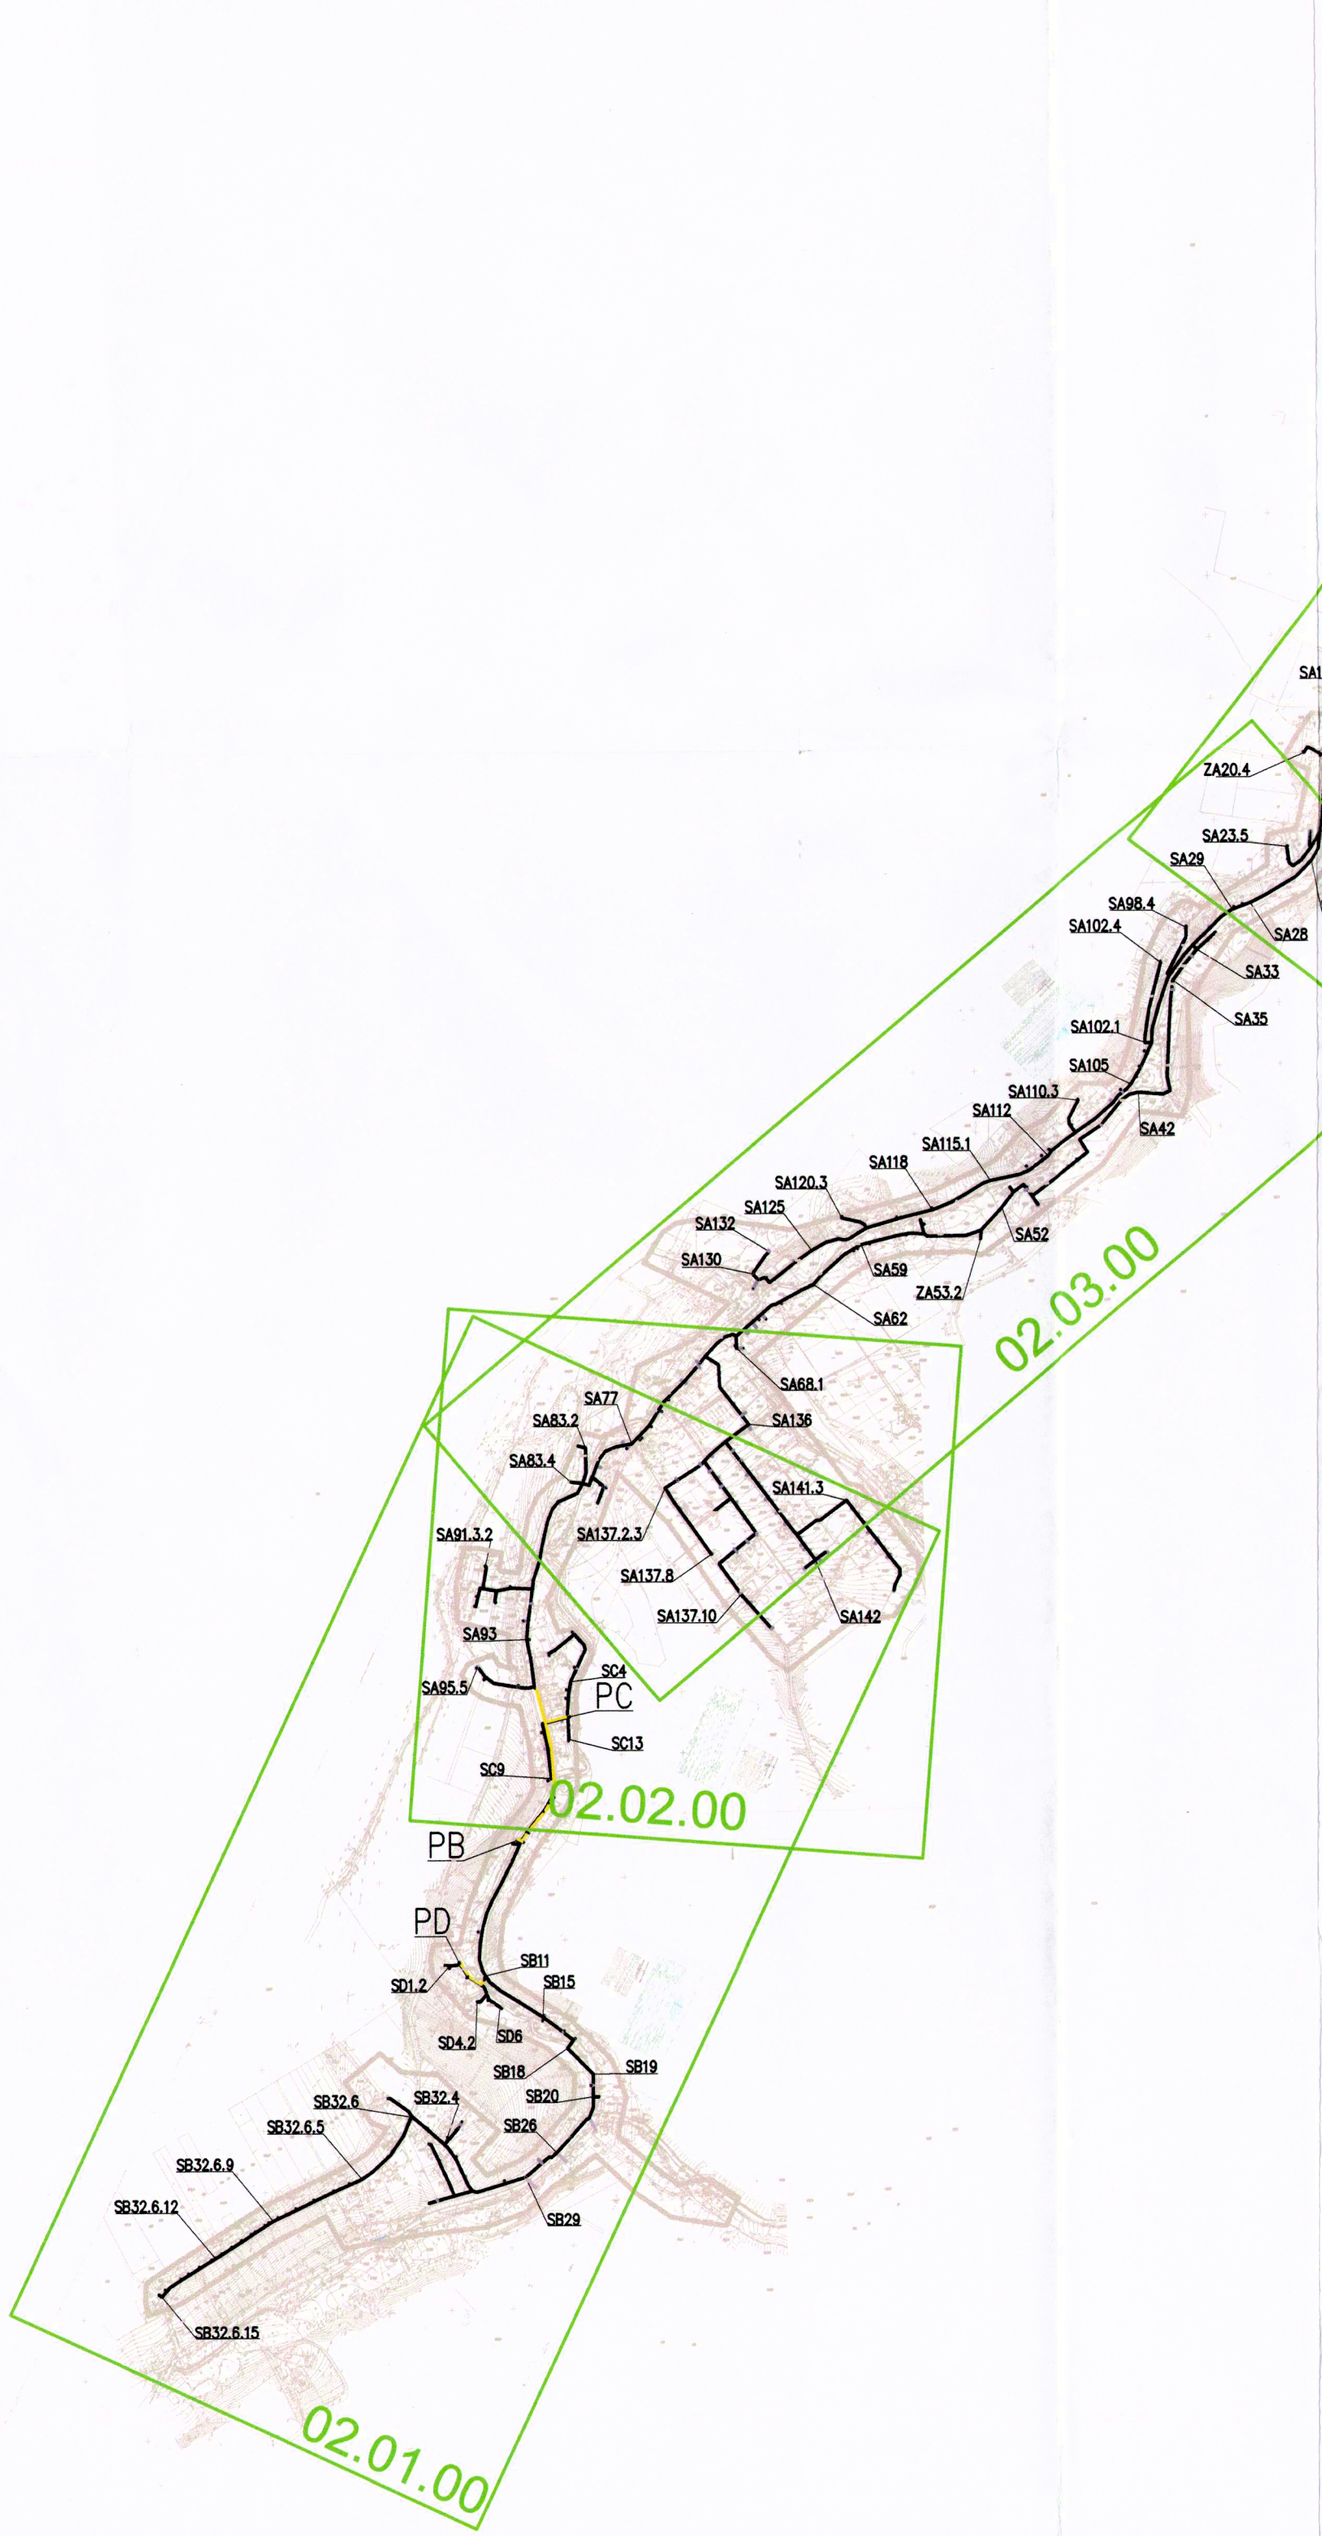

STAROSTA WAŁBRZYSKI
ZATWIERDZA
projekt budowlany
Budowa systemu oczyszczania ścieków w miejscowości Struga
(nazwa, rodzaj i adres budowy)
dz. nr 169/2, 169/5 ... 60

Z up. STAROSTY
Przemysław Bukowski
Naczelnik Wydziału Administracji
Architektoniczno-Budowlanej
i Gospodarki Nieruchomościami

LEGENDA

- PROJEKTOWANA KANALIZACJA SANITARNA - DOKUMENTACJA PROJEKTOWA: "BUDOWA SYSTEMU OCZYSZCZANIA ŚCIEKÓW W MIEJSCOWOŚCI STRUGA I LUBOMIN W GMINIE STARE BOGACZOWICE"
- PROJEKTOWANY RUROCIĄG TŁOCZNY - DOKUMENTACJA PROJEKTOWA: "BUDOWA SYSTEMU OCZYSZCZANIA ŚCIEKÓW W MIEJSCOWOŚCI STRUGA I LUBOMIN W GMINIE STARE BOGACZOWICE"
- PROJEKTOWANY RUROCIĄG TŁOCZNY - DOKUMENTACJA PROJEKTOWA: "BUDOWA RUROCIĄGU TŁOCZNEGO W PASACH DROGOWYCH DRÓG MIEJSKICH W WAŁBRZYCHU"
- PROJEKTOWANE PRZYŁĄCZE
- PROJEKTOWANE PRZYŁĄCZE CIŚNIENIOWE

02.02.00 - ARKUSZ MAPY

Załącznik nr 1 do decyzji nr 325/2016
GPiK. 340.2016 z dnia 23.06.2016
Starostwo Powiatowe w Wałbrzychu
Wydział Administracji
Architektoniczno-Budowlanej
i Gospodarki Nieruchomościami

KOLEKTOR SERWIS 64-100 LESZNO ul. Kmicica 69 tel/fax 65 526 77 00			ZAMAWIAJĄCY INWESTOR: WAŁBRZYSKI ZWIĄZEK WODOCIĄGÓW I KANALIZACJI AL. WYZWOLENIA 39 58-300 WAŁBRZYCH			
BUDOWA SYSTEMU OCZYSZCZANIA ŚCIEKÓW W MIEJSCOWOŚCI STRUGA I LUBOMIN W GMINIE STARE BOGACZOWICE – BUDOWA SYSTEMU OCZYSZCZANIA ŚCIEKÓW W MIEJSCOWOŚCI STRUGA			OBIEKT I TREŚĆ RYSUNKU: ORIENTACJA			
ZESPÓŁ PROJEKTOWY		PODPIS	SKALA	NUMER RYSUNKU		
PROJEKTANT	mgr inż. T. RZEŹNIK uprawnienia projektowe nr WKP/0275/POOS/14 specjalność instalacyjno – inżynieryjna członek WOIB w Poznaniu		1:10000	01.00.00		
SPRAWDZAJĄCY	mgr inż. K. JANIAK uprawnienia spr. nr 43/w/94/Lo specjalność instalacyjno – inżynieryjna		DATA OPRACOWANIA	BRANŻA	STADIUM	NR OBIEKTU
			19.05.2016	IS	PB	I