



cd. rys. 2

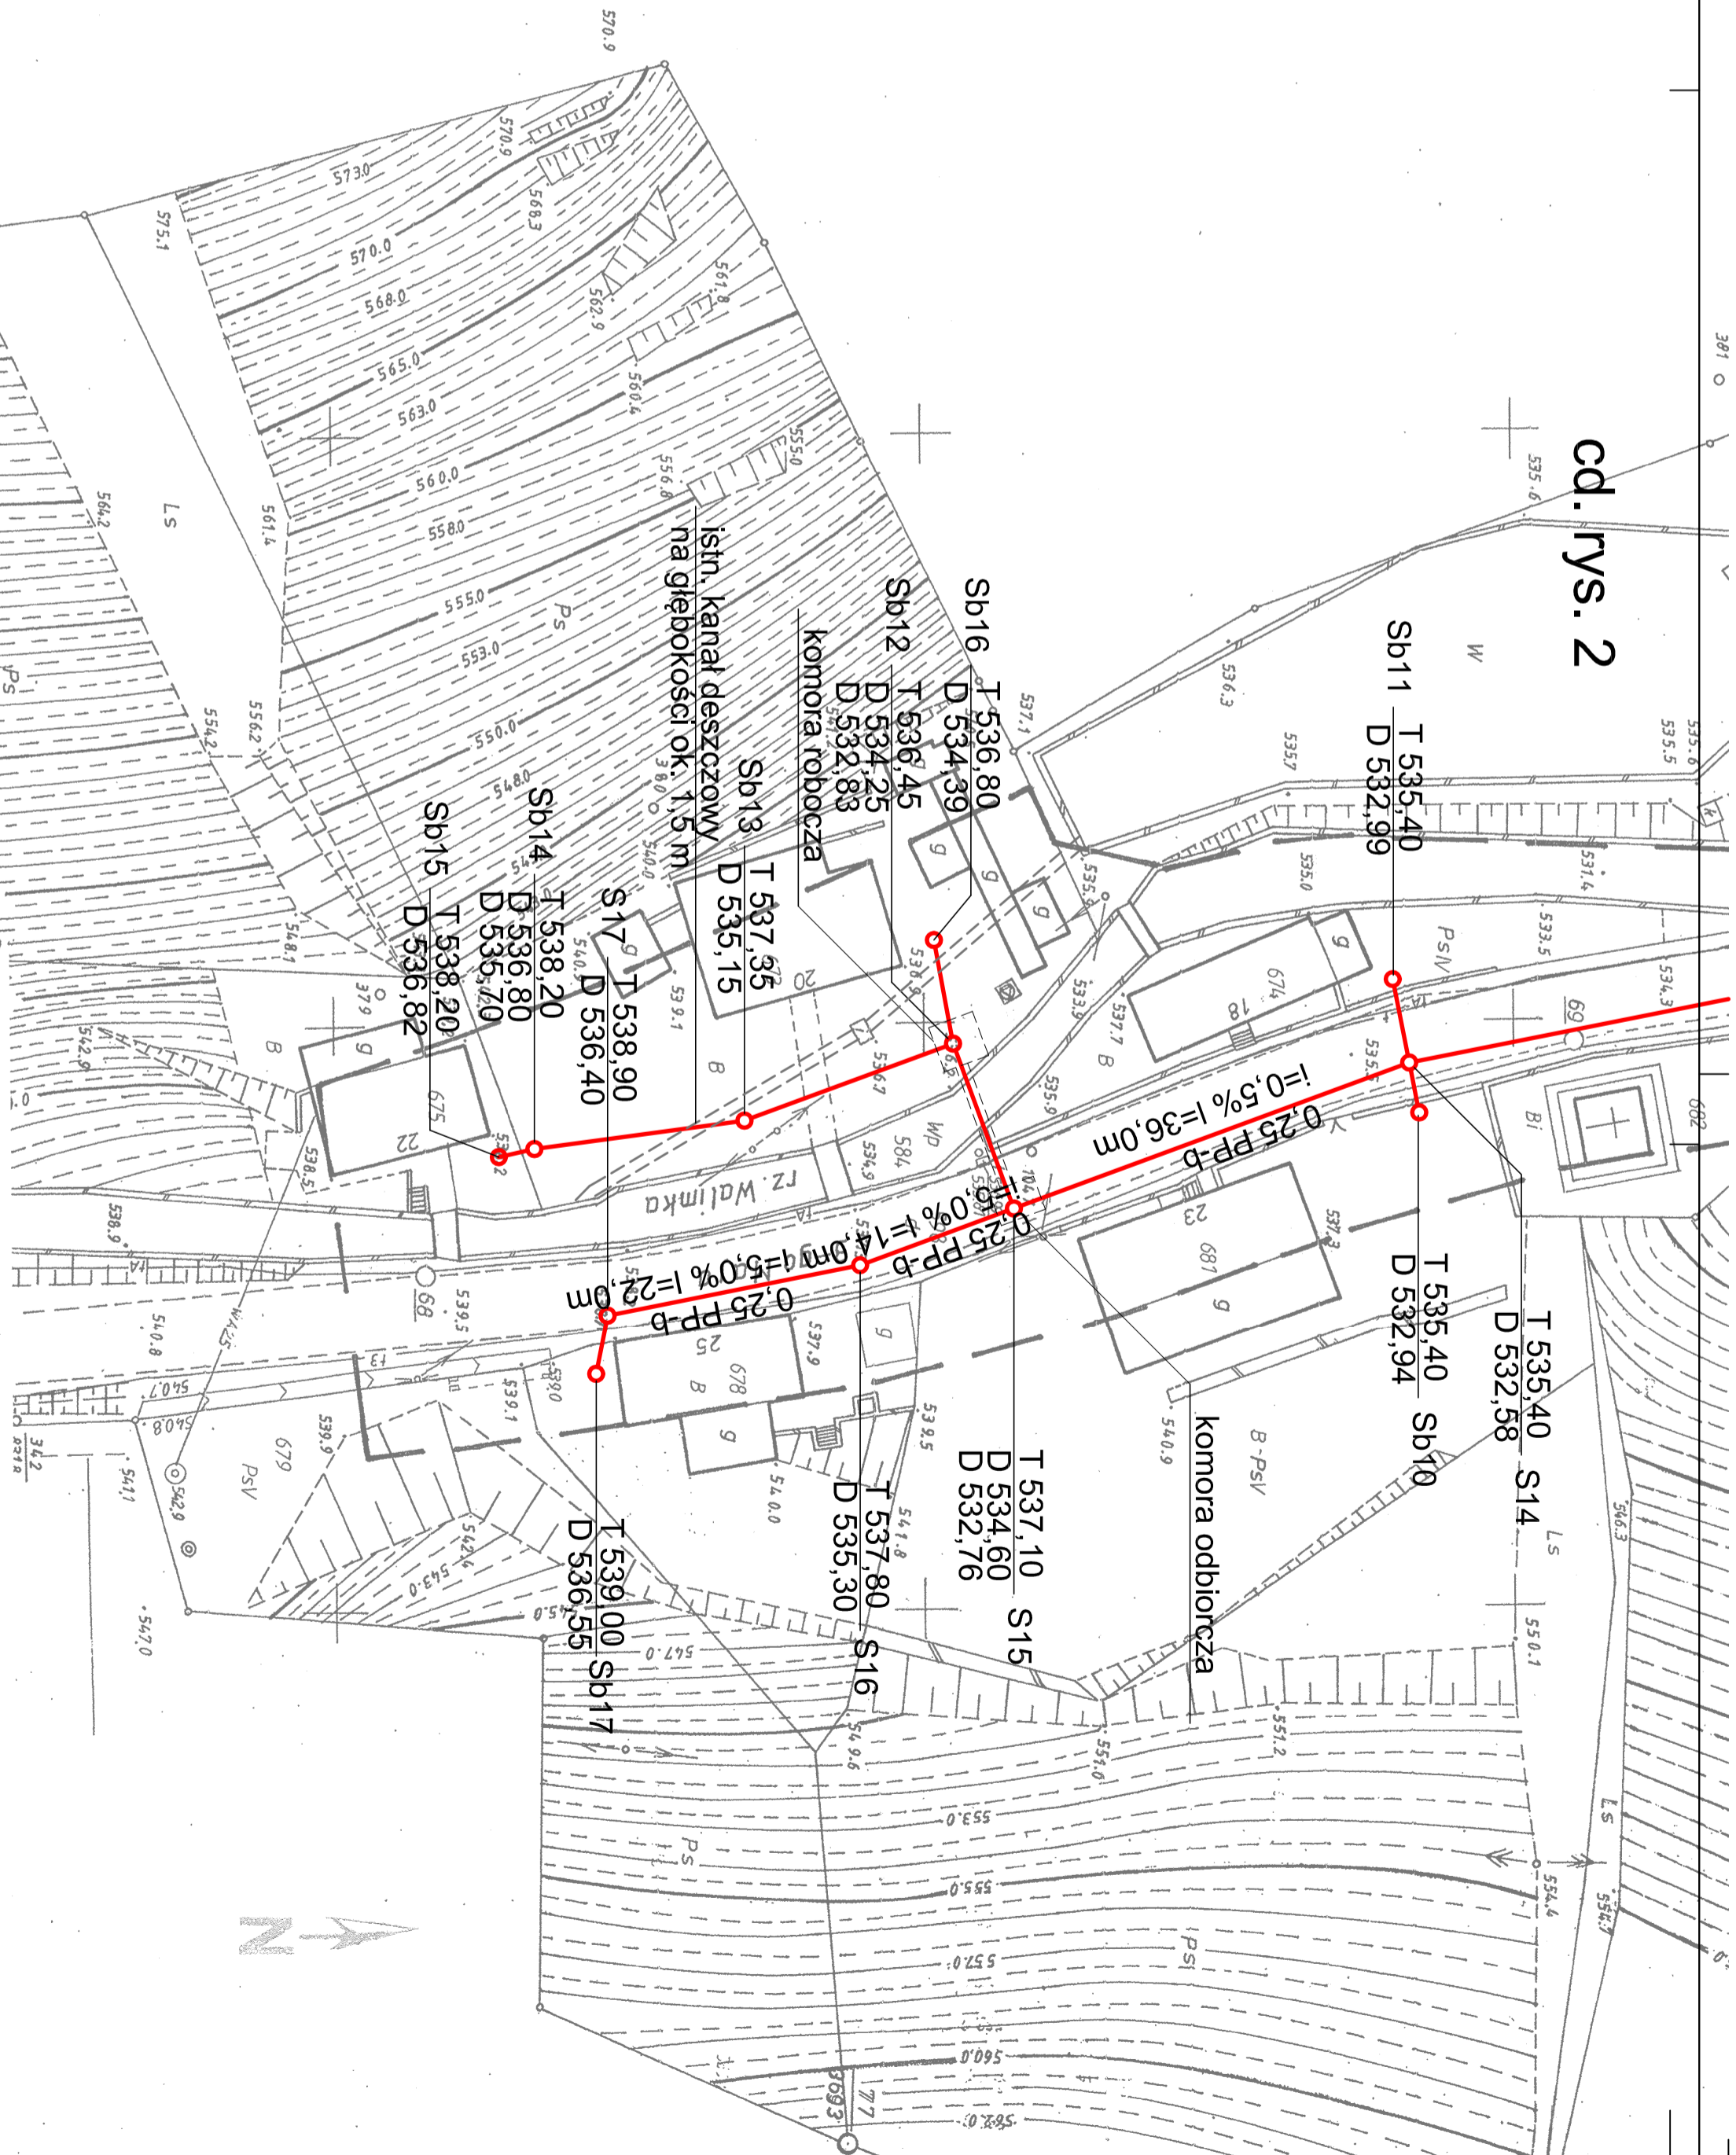



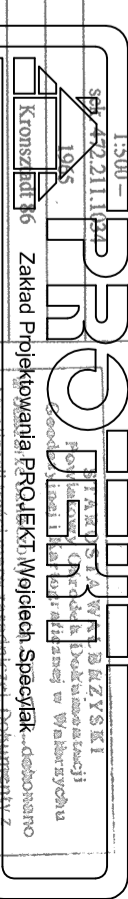

proj. sieć kan. sanit. wraz z przyłączami


