

MAPA SYTUACYJNO - WYSOKOŚCIOWA
DO CEŁÓW PROJEKTOWYCH
SKALA 1:500
m.Jedlina Zdrój, obr. Glinica

Granice na mapie są zgodne z ewidencją gruntów.
Mapę do celów projektowych zaktualizowano w lipcu 2004 r.


Wykonał:

ALEKSANDER OCHOCKI
58-303 Walbrzych, ul. Spadziona 9m-3
GRODZKA FIRM WNIOSY
Uprawnienie Nr 13973 z dn. 29.10.1994
wydane przez Głównego Geodęty Kraju
& up. Ministra Geod. i Kart. / 11

STAROSTWA DOLNOSŁĄSKA
Powiatowy Ośrodek Geodezyjno-Kartograficzny w Walbrzychu
W obszarze oznaczonym w niniejszym dokumencie
aktualizacji i aktualizacji mapy zasadniczej do stanu
pomiarów uzupełnionych w 2004 r. do zasobu
podstawowego w dniu 2004 r. zaktualizowano
Niniejsza mapa może służyć do celów projektowych.
Projektowane obiekty budowlane wymagające pozwolenia na budowę podlegają wytyczeniu i inwentaryzacji
ryzyki powiększającej przez jednostki uprawnione
do wykonywania prac geodezyjnych.

USŁUGI GEODEZYJNO-KARTOGRAFICZNE
Aleksander Ochocki
58-303 Walbrzych, ul. Podmiejska 21
tel. (0-74) 84-97-103, kom. 0206 473 088
NIP 686-103-24-54 Regon: 690289474

Zaprojektował:
Inspektor ds. Kontroli
Tadeusz Jędrzej

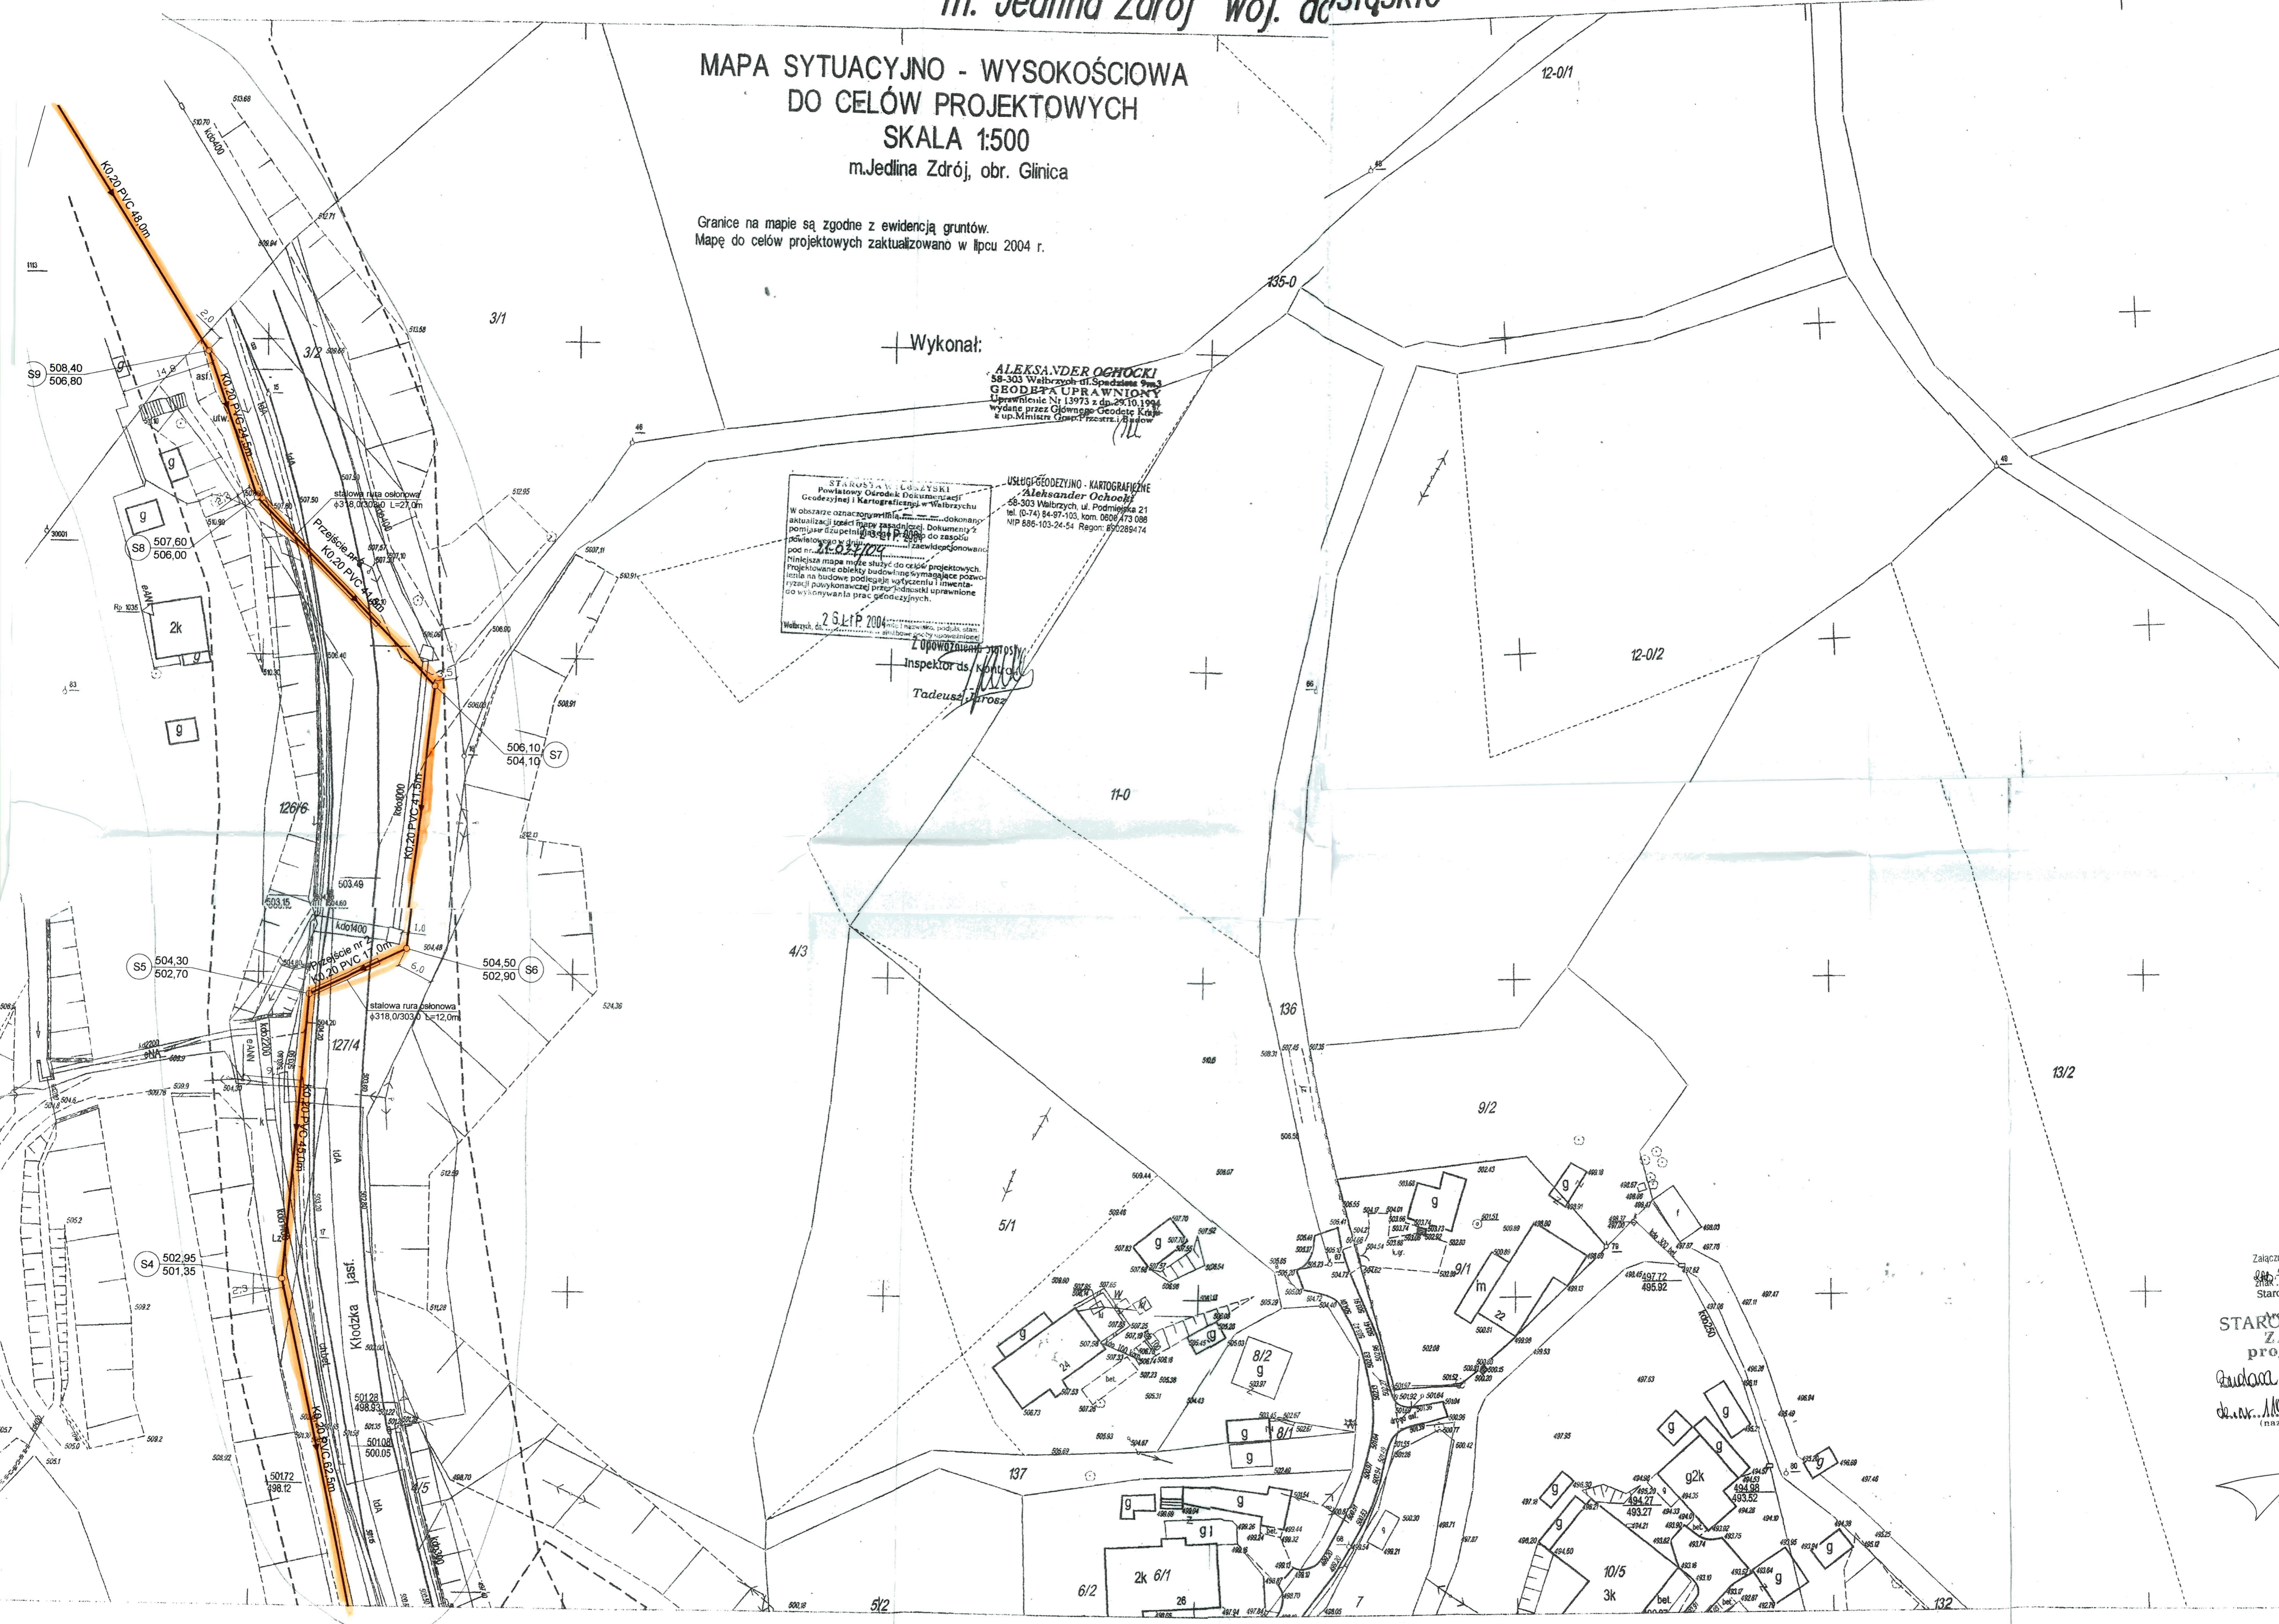

462.344.1531

MAPA ZASADNICZA 1:500

Obiekt	Kanalizacja sanitarna osiedla Kamiens
Rysunek	2/17 Plan sytuacyjno-wysokościowy, arkusz
Projektanci	Mgr inż. Wojciech Wartalski Dr inż. Jerzy Wartalski
Nr ewid.	

1. Układ współrzędnych 1965
2. Poziom odniesienia: Krańcówki

Załącznik
Starostwa
w
STAROSTWA
ZA
proj
Gaudon...
de...
(nazw
Adr