

m. Jedlina Zdrój woj. dolnośląskie

PA SYTUACYJNO - WYSOKOŚCIOWA
DO CELÓW PROJEKTOWYCH
SKALA 1:500

m. Jedlina Zdrój, obr. Kamieński


ce na mapie są zgodne z ewidencją gruntów.
do celów projektowych zaktualizowano w lipcu 2004 r.

STAROSTA WALBRZYSKI
Powiatowy Ośrodek Dokumentacji
dziejnej i Kartograficznej w Walbrzychu
szereż oszacowania i...
zacięci wci...
w sprawie...
28.11.2004
Tadeusz Jarosz

Wykonał:

ALEKSANDER OCHOCKI
58-303 Walbrzych ul. Spadłowa 9m/3
GEODETA UPRAWNIENIY
Uprawnienie Nr 13973 z dn. 29.10.1994
wydane przez Głównego Geodetę Kraju
z up. Ministra Geod. i Kartogr.

USŁUGI GEODEZYJNO - KARTOGRAFICZNE
Aleksander Ochocki
58-303 Walbrzych ul. Podmiejska 21
tel. (0-74) 84-87-103 kom. 0900-473-085
NIP 886-103-24-54 Regon: 890226474

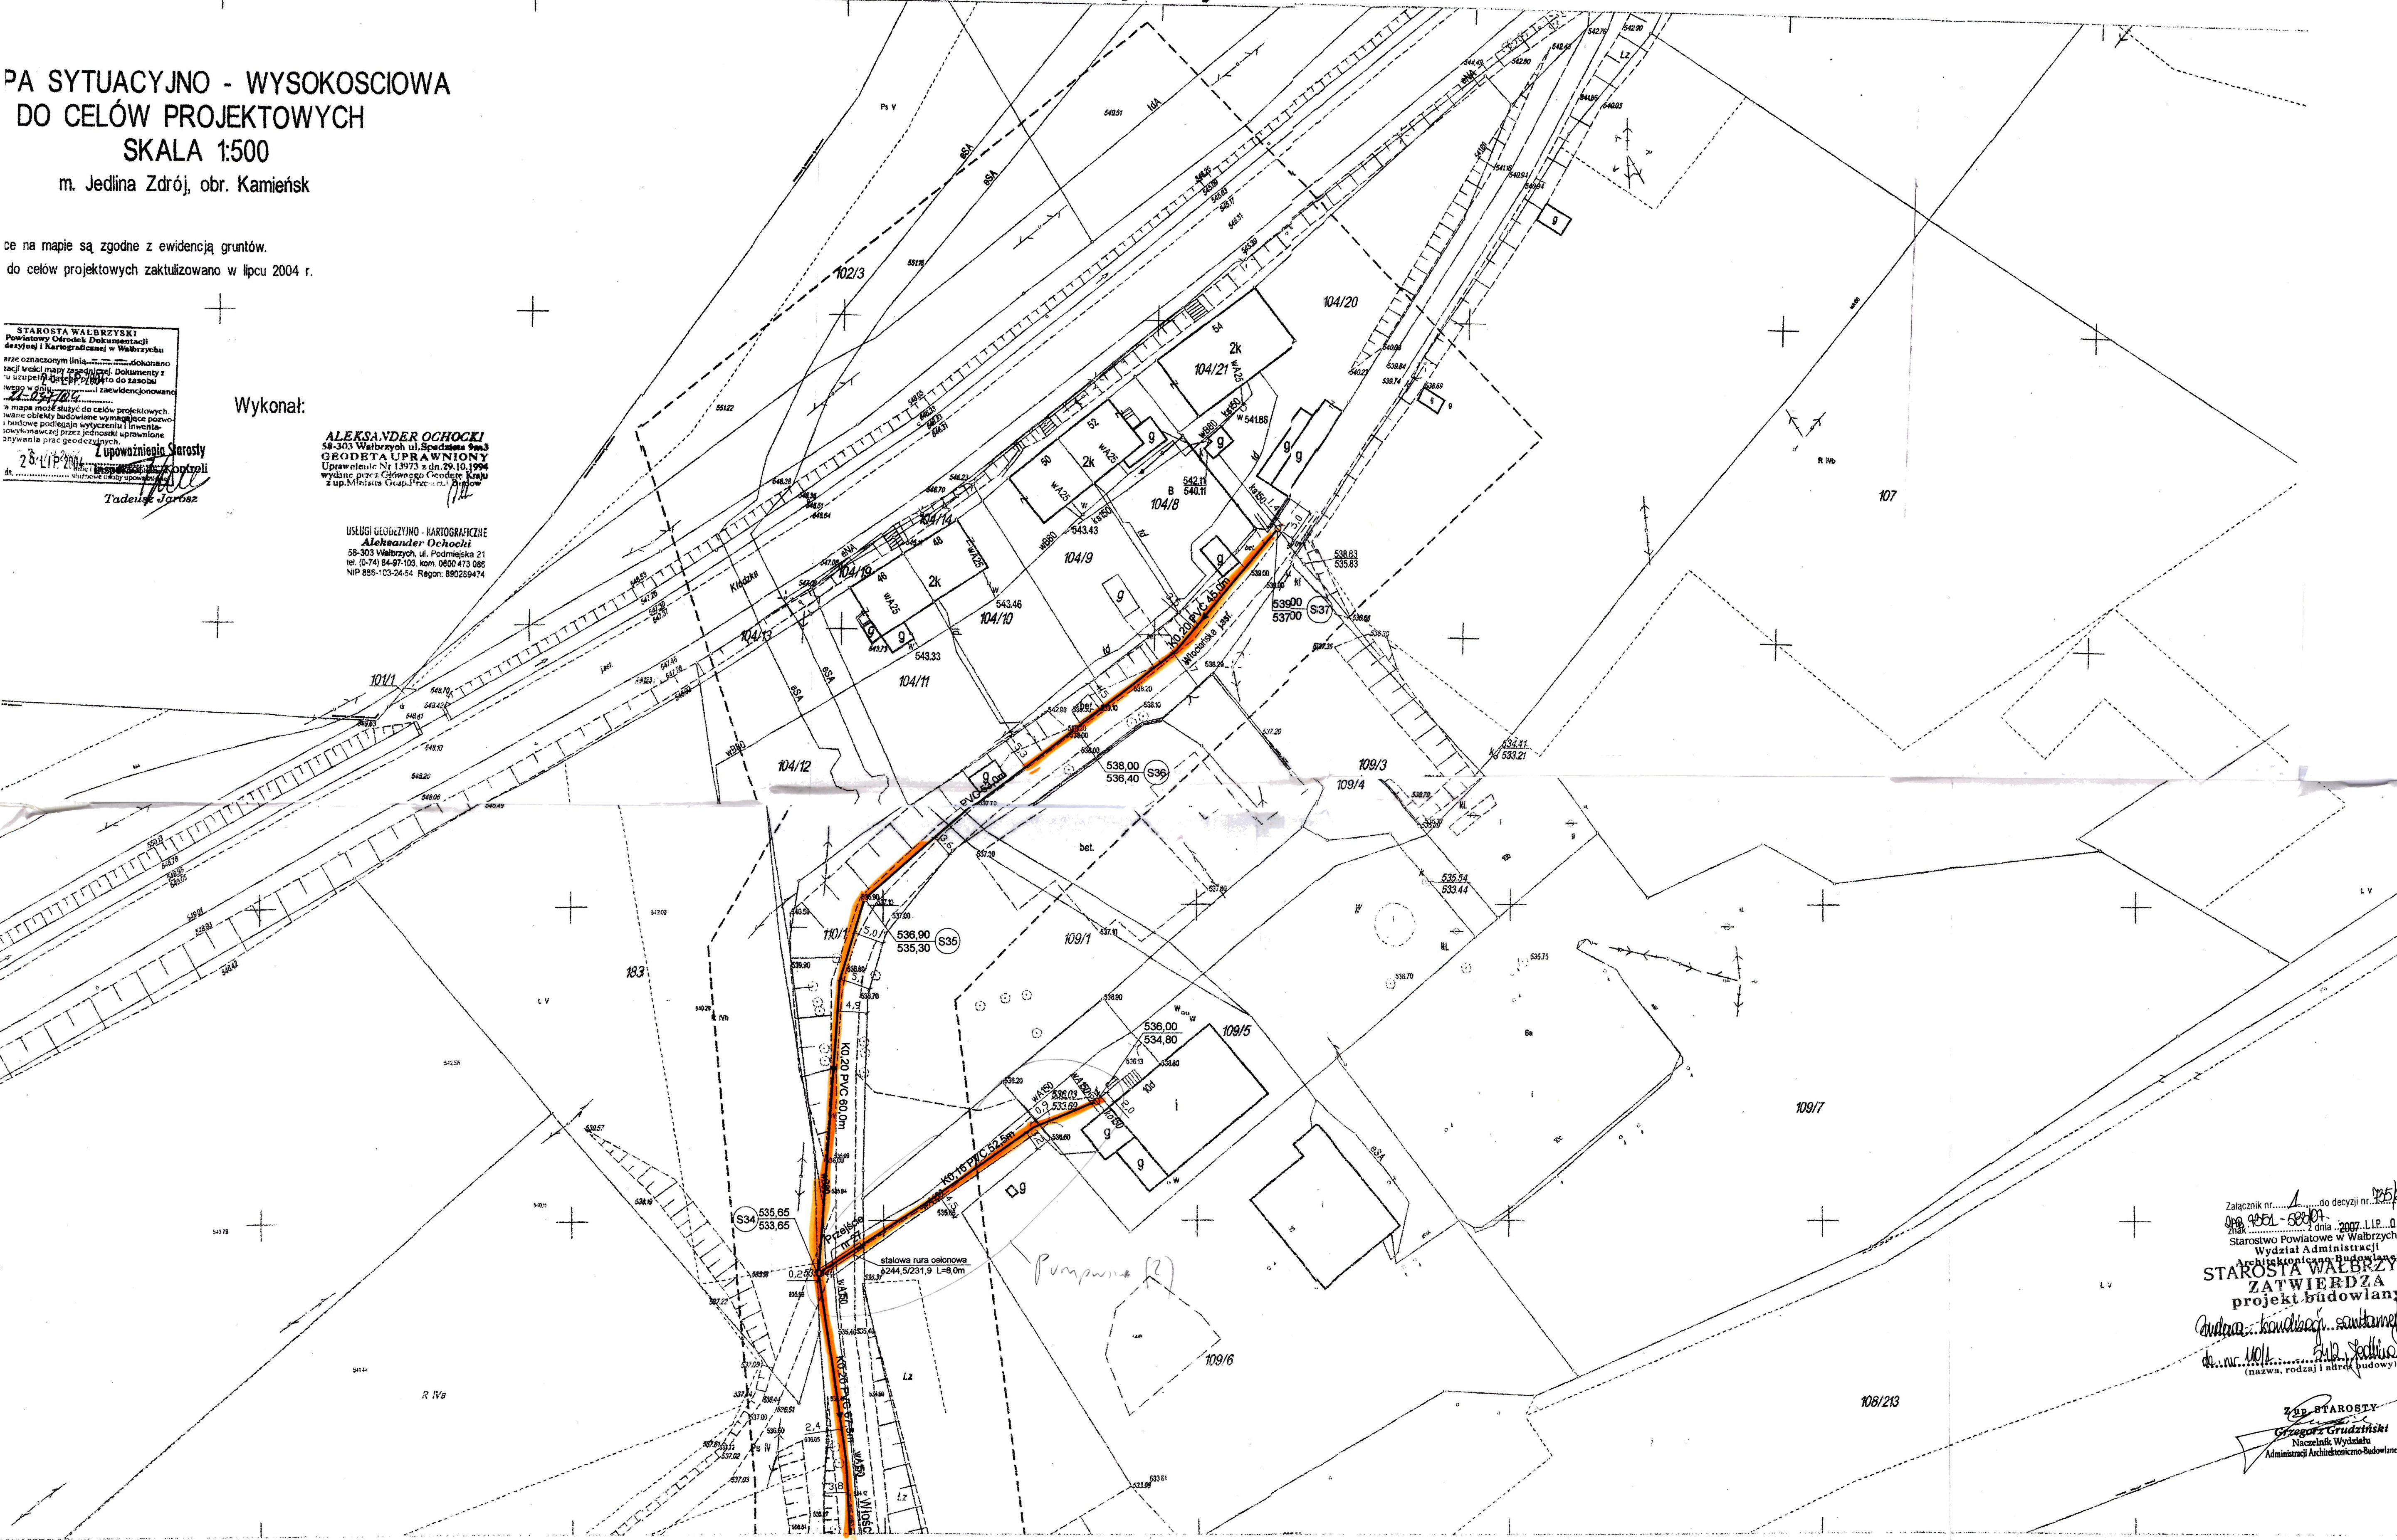

Załącznik nr... do decyzji nr...
09.09.2004
28.11.2004
Starostwo Powiatowe w Walbrzychu
Wydział Administracji
Architektoniczno-Budowlany
STAROSTA WALBRZYSKI
ZATWIERDZA
projekt budowlany
Andrzej Kondraciowski
Data: 20.09.2004
mgr inż. Jerzy Wartalski
Naczelnik Wydziału
Administracji Architektoniczno-Budowlanej

462.344.1011
1:500

MAPA ZASADNICZA

1. Układ współrzędnych 1965
2. Pozwam odniesienia: Krajeński

Obiekt	Kanalizacja sanitarna osiedla Kamieński w Jedlinie Zdrój		
Rysunek 2/1	Plan sytuacyjno-wysokościowy, arkusz 462.344.1011	Skala	1:500
Projektanci	Mgr inż. Wojciech Wartalski	Nr ewid. upr.	287/88/UW
Data	20.09.2004	Uwagi	