

SYTUACYJNO - WYSOKOSCIOWA
DO CELÓW PROJEKTOWYCH
SKALA 1:500

m. Jedlina Zdrój, obs. Kamięnsk

mapie są zgodne z ewidencją gruntów.
celów projektowych zakwalifikowano w lipcu 2004 r.


Wykonał:

ALEKSANDER OCHOCKI
58-303 Walbrzych ul. Spodłazka 7m.3
GEODETA UPRAWNIONY
Uprawnienie Nr 13973 z dn. 29.10.1994
wydane w: - Czwernego Ciężkiego Kraj
z up. S. - Ciężkiego Ciężkiego Kraj
z up. S. - Ciężkiego Ciężkiego Kraj

STANOWISKO WALBRZYŻYKI
Powiatowy Urząd Geodezji i Kartografii w Walbrzychu
W obszarze oznaczonym linie... dokonano
aktualizacji treści mapy zasadniczej. Dokumenty z
dotychczasowego projektu do zasobu
powiatowego geodezji i kartografii
pod nr. 2-022/07/2004
Minimalne mapy służące celom projektowym,
projektowane obiekty budowlane wymagające urzeczy-
wistnienia na budowę podlegają wyznaczeniu i inwentar-
zacji powierzchni przed jedynką i wstawione
do wykonywania prac geodezyjnych.

Lubomir Stępnicki
inspektor ds. kontroli
Tadeusz Jarosz

USŁUGI GEODEZYJNE - KARTOGRAFICZNE
Aleksander Ochocki
58-303 Walbrzych ul. Podmiejska 21
tel. (074) 84-57-003, kom. 0660 473 088
NIP 686-103-24-54, Regon: 62028474

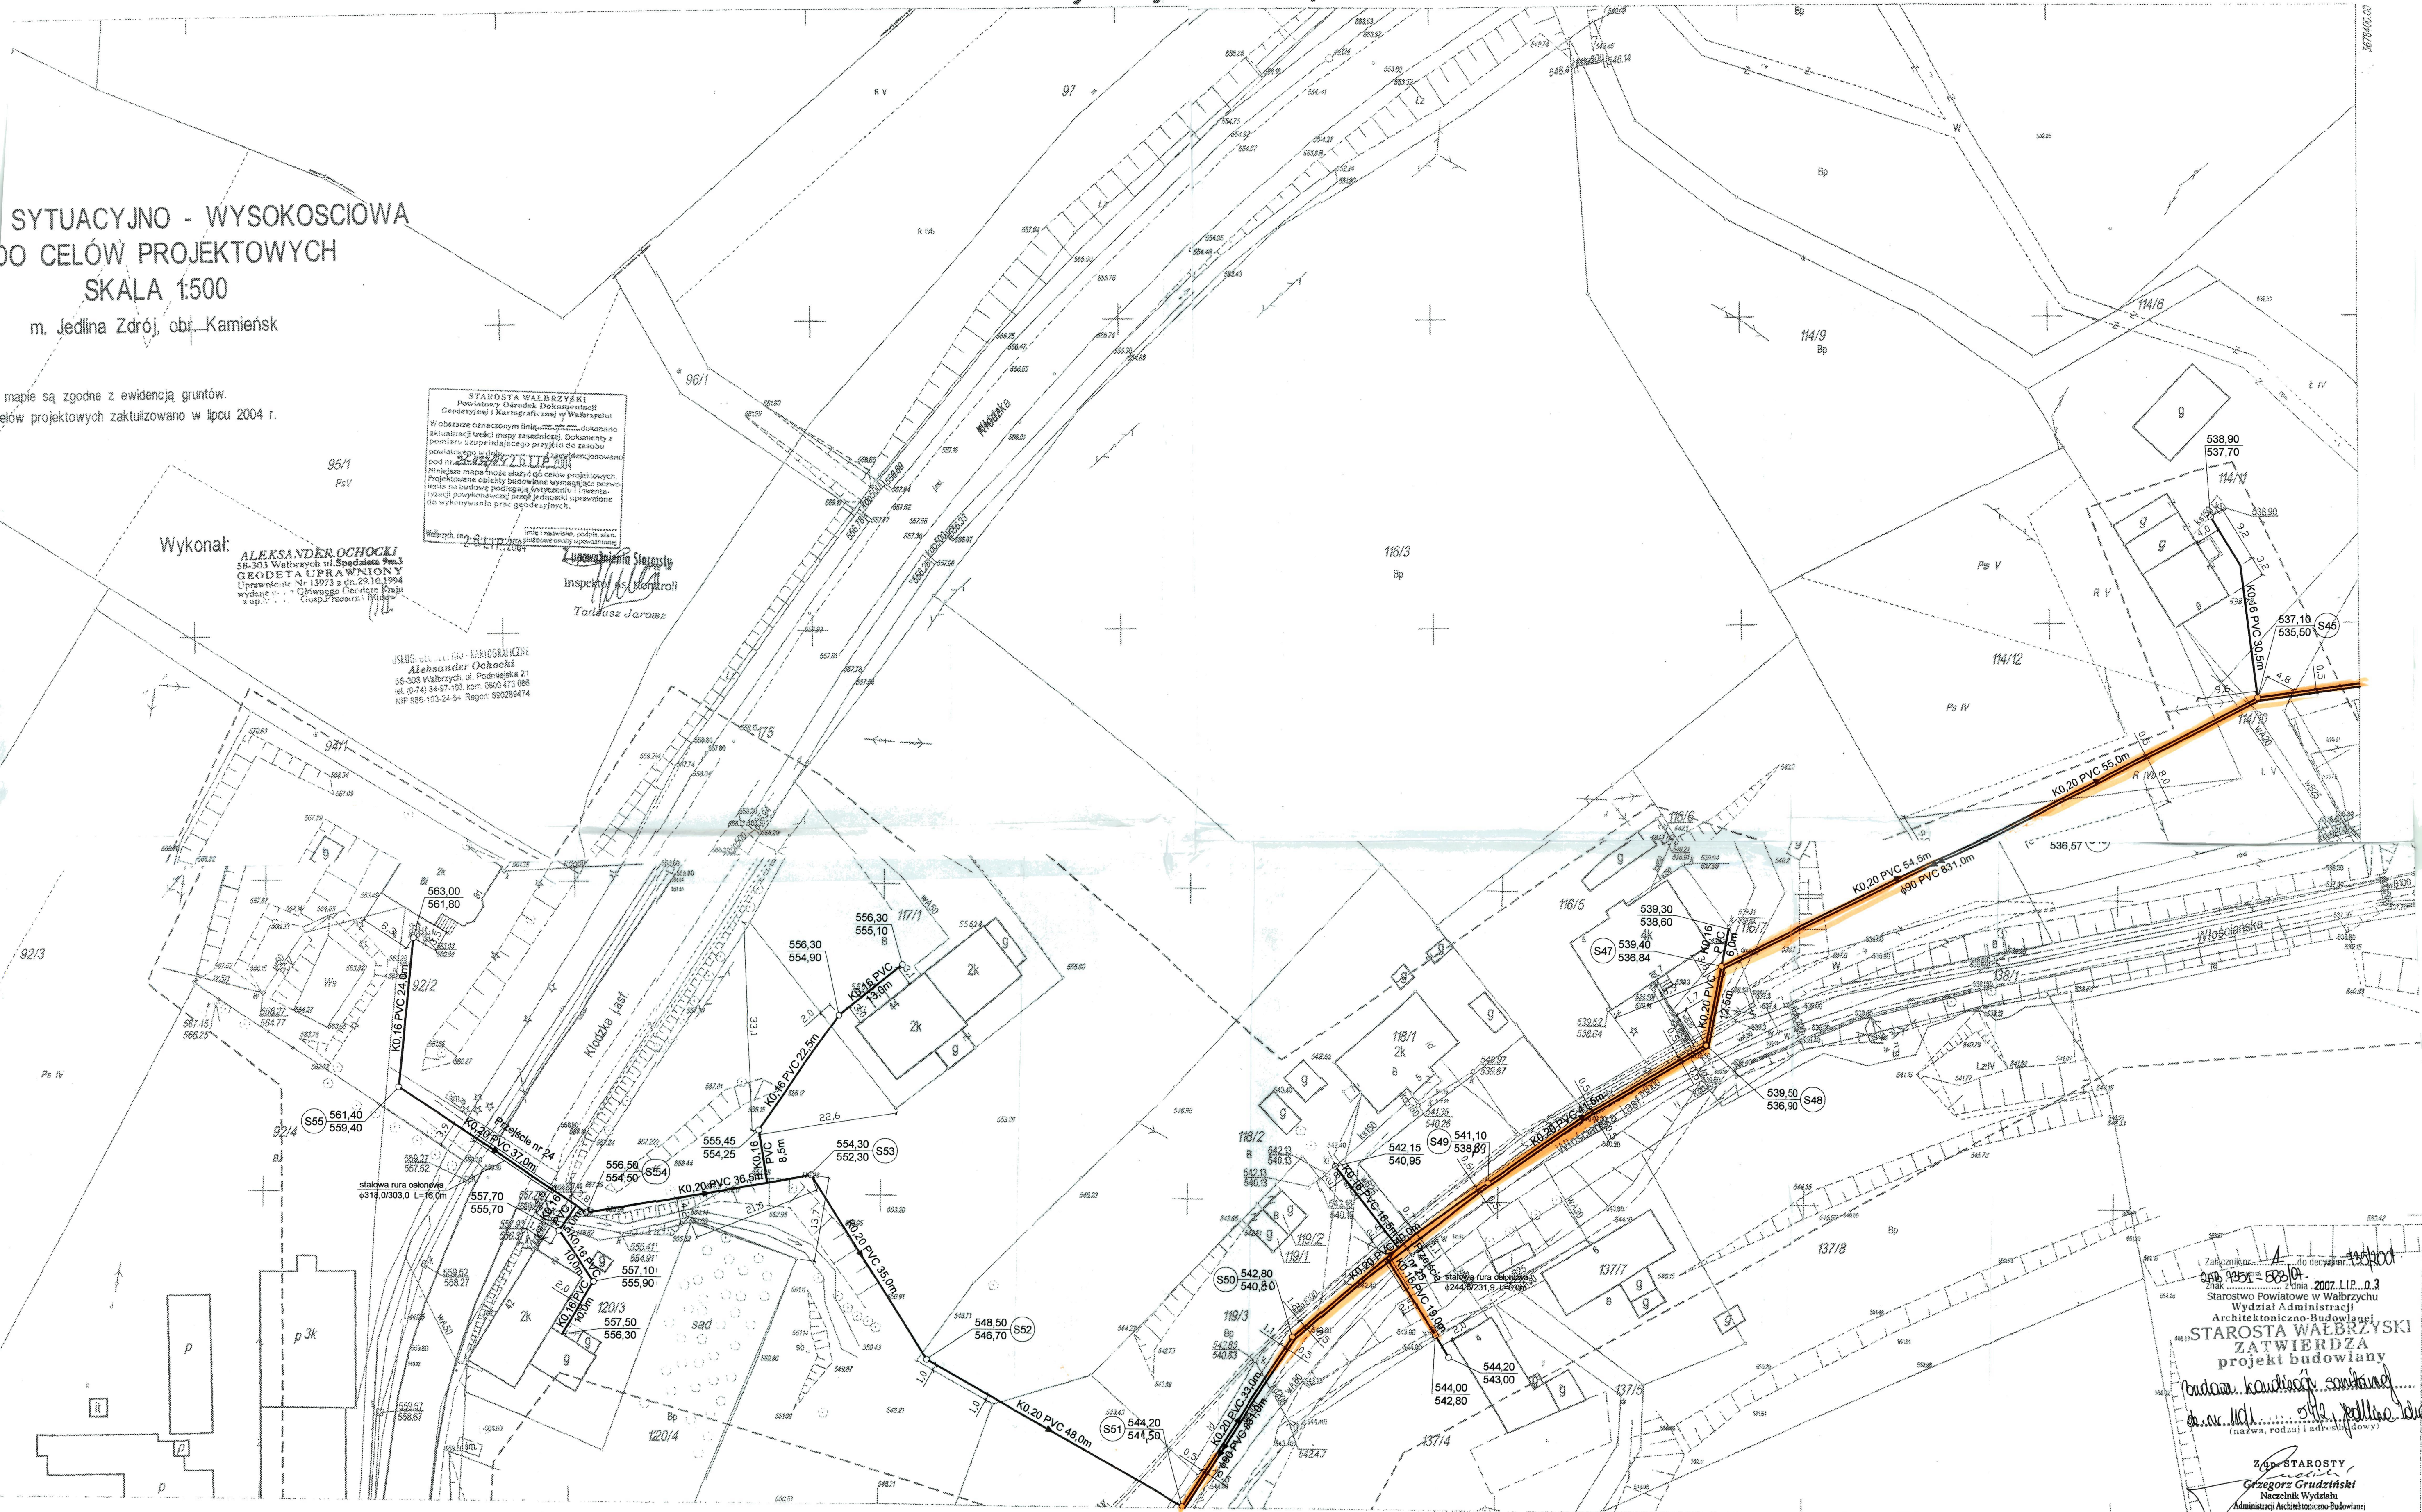

Załącznik nr 1 do decyzji nr 145/004
z dnia 2007 LIP. 03
Starostwo Powiatowe w Walbrzychu
Wydział Administracji
Architektoniczno-Budowlanej
STAROSTA WALBRZYŻYKI
ZATWIERDZA
projekt budowlany
(podpis)
Za STAROSTY
Grzegorz Grudziński
Naczelnik Wydziału
Administracji Architektoniczno-Budowlanej

462.344.0924
1:500

MAPA ZASADNICZA

1. Układ współrzędnych 1985
2. Pozam adwentaria: Krucażce

Obiekt	Kanalizacja sanitarna osiedla Kamięnsk w Jedlinie Zdrój		
Rysunek 2/2	Plan sytuacyjno-wysokosciowy, arkusz 462.344.0924	Skala	1:500
Projektanci	Mgr inż. Wojciech Wartalski	Nr ewid. upr.	287/88/UW
Data	20.09.2004	Podpisy	<i>(podpisy)</i>