

MAPA SYTUACYJNO - WYSOKOSCIOWA  
DO CELÓW PROJEKTOWYCH  
SKALA 1:500

m. Jedlina Zdrój, obr. Kamięńsk

Granice na mapie są zgodne z ewidencją gruntów.  
Mapę do celów projektowych zaktualizowano w lipcu 2004 r.


Wykonał:

STAROSTA WĄLBZYSKI  
Powiatowy Ośrodek Dokumentacji  
Geodezyjnej i Kartograficznej w Wałbrzychu  
W obszarze oznaczonym liniami... dokonano  
aktualizacji treści mapy zasadniczej... z  
pomiaru szeregującego przyjęto do zestawu  
powiatowego w dniu...  
pod nr...  
Przebieg mapy fraktu... do celów projektowych  
tenis na budowę... wymagające pozwo-  
lencji... przez... uprawnione  
do wykonywania prac geodezyjnych.

**ALEKSANDER OCHOCKI**  
58-303 Wałbrzych, ul. Spółdzielca 9m3  
GŁOŚBTA UPRAWNIONY  
Uprawnienie Nr 13973 z dn. 29.10.1994  
wydane przez Głównego Geodetę Kraju  
z up. Ministra Gosp. Przem. Budow.

USŁUGI GEODEZYJNO - KARTOGRAFICZNE  
**Aleksander Ochocki**  
58-303 Wałbrzych, ul. Podmiejska 21  
tel. (074) 84-97-103 kom. 0600 473 086  
NIP 886-103-24-54 Regon 890249474

Z upoważnienia Starosty  
Inspektor ds. kontroli  
**Tadeusz Jędrasz**

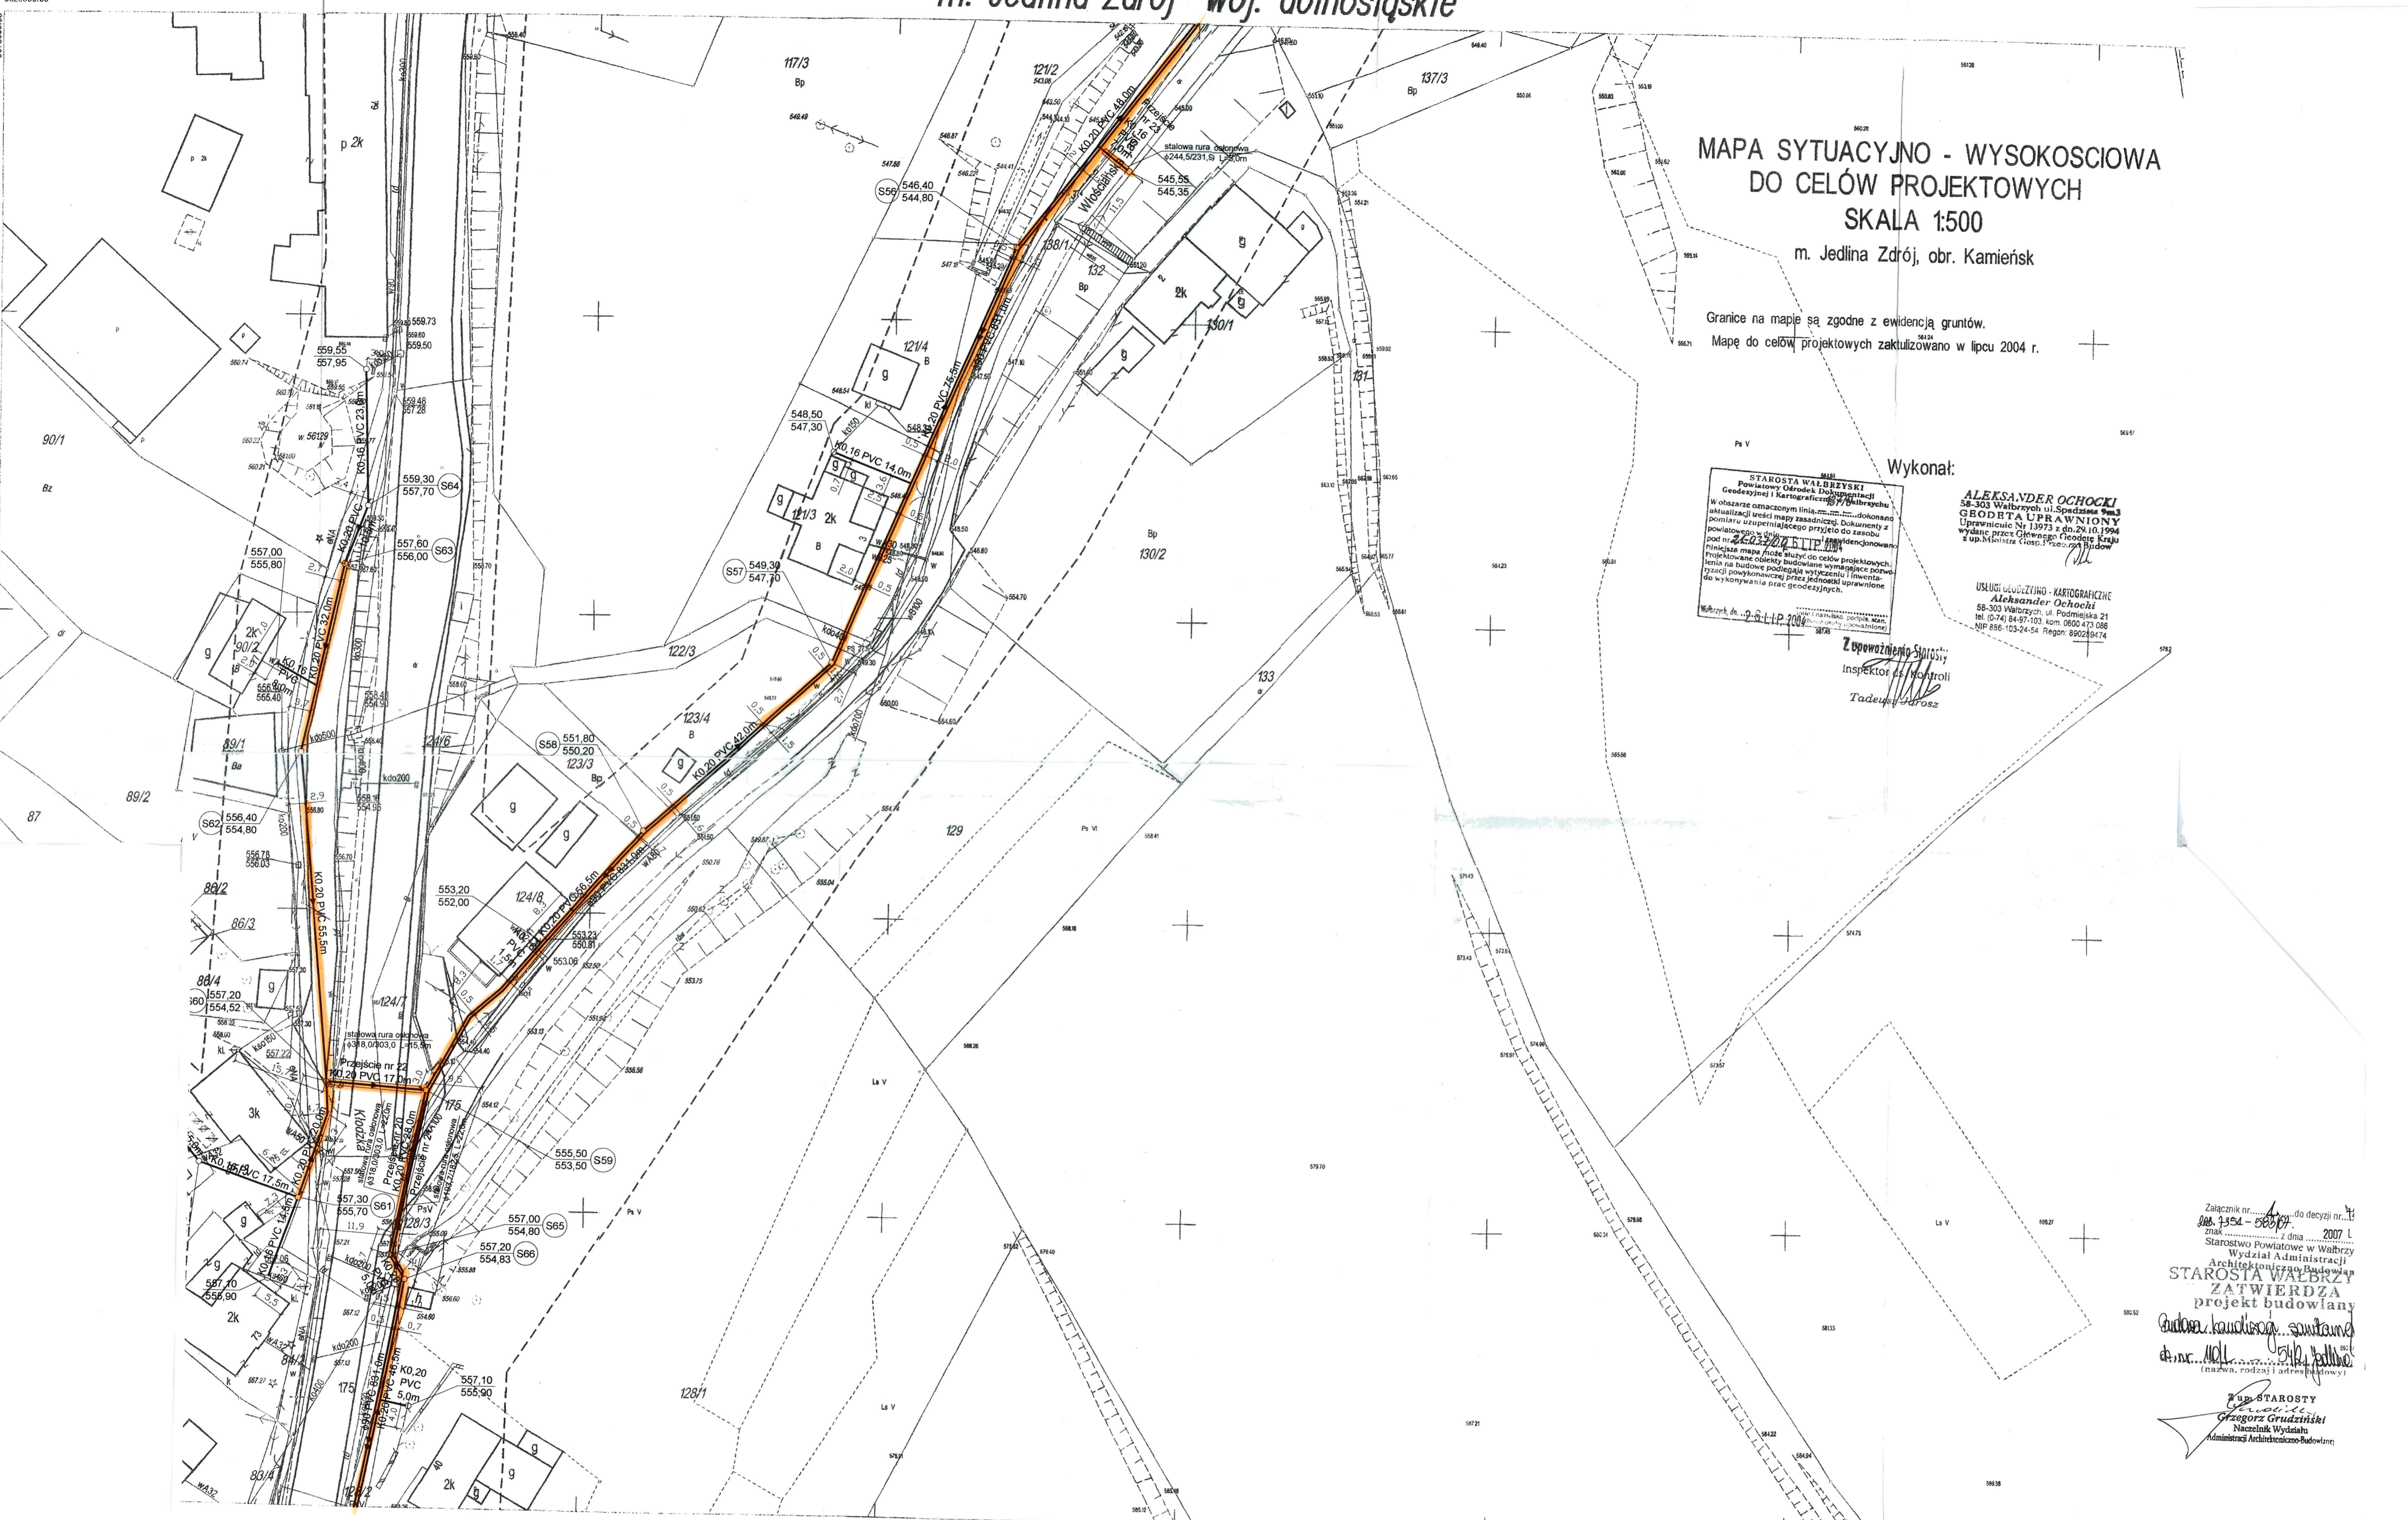

Załącznik nr... do decyzji nr...  
znak... z dnia... 2007 L  
Starostwo Powiatowe w Wałbrzychu  
Wydział Administracji  
Architektura i Budownictwo  
**STAROSTA WĄLBZYSKI**  
**ZATWIERDZA**  
projekt budowlany  
*Budowa kanalizacji sanitarnej*  
dn. nr...  
Z up. Starosty  
**Grzegorz Grudziński**  
Naczelnik Wydziału  
Administracji Architektury i Budownictwa

14.0942

MAPA ZASADNICZA

1. Układ współrzędnych 1965
2. Poziom odniesienia: Krańszchold

Obiekt	Kanalizacja sanitarne osiedla Kamięńsk w Jedlinie Zdrój	Skala	1:
Rysunek	2/5	Projektanci	Mgr inż. Wojciech Wartalski
Data	20.09.2004	Nr ewid. upr.	287/88/UW
		Podpisy	<i>[Signature]</i>