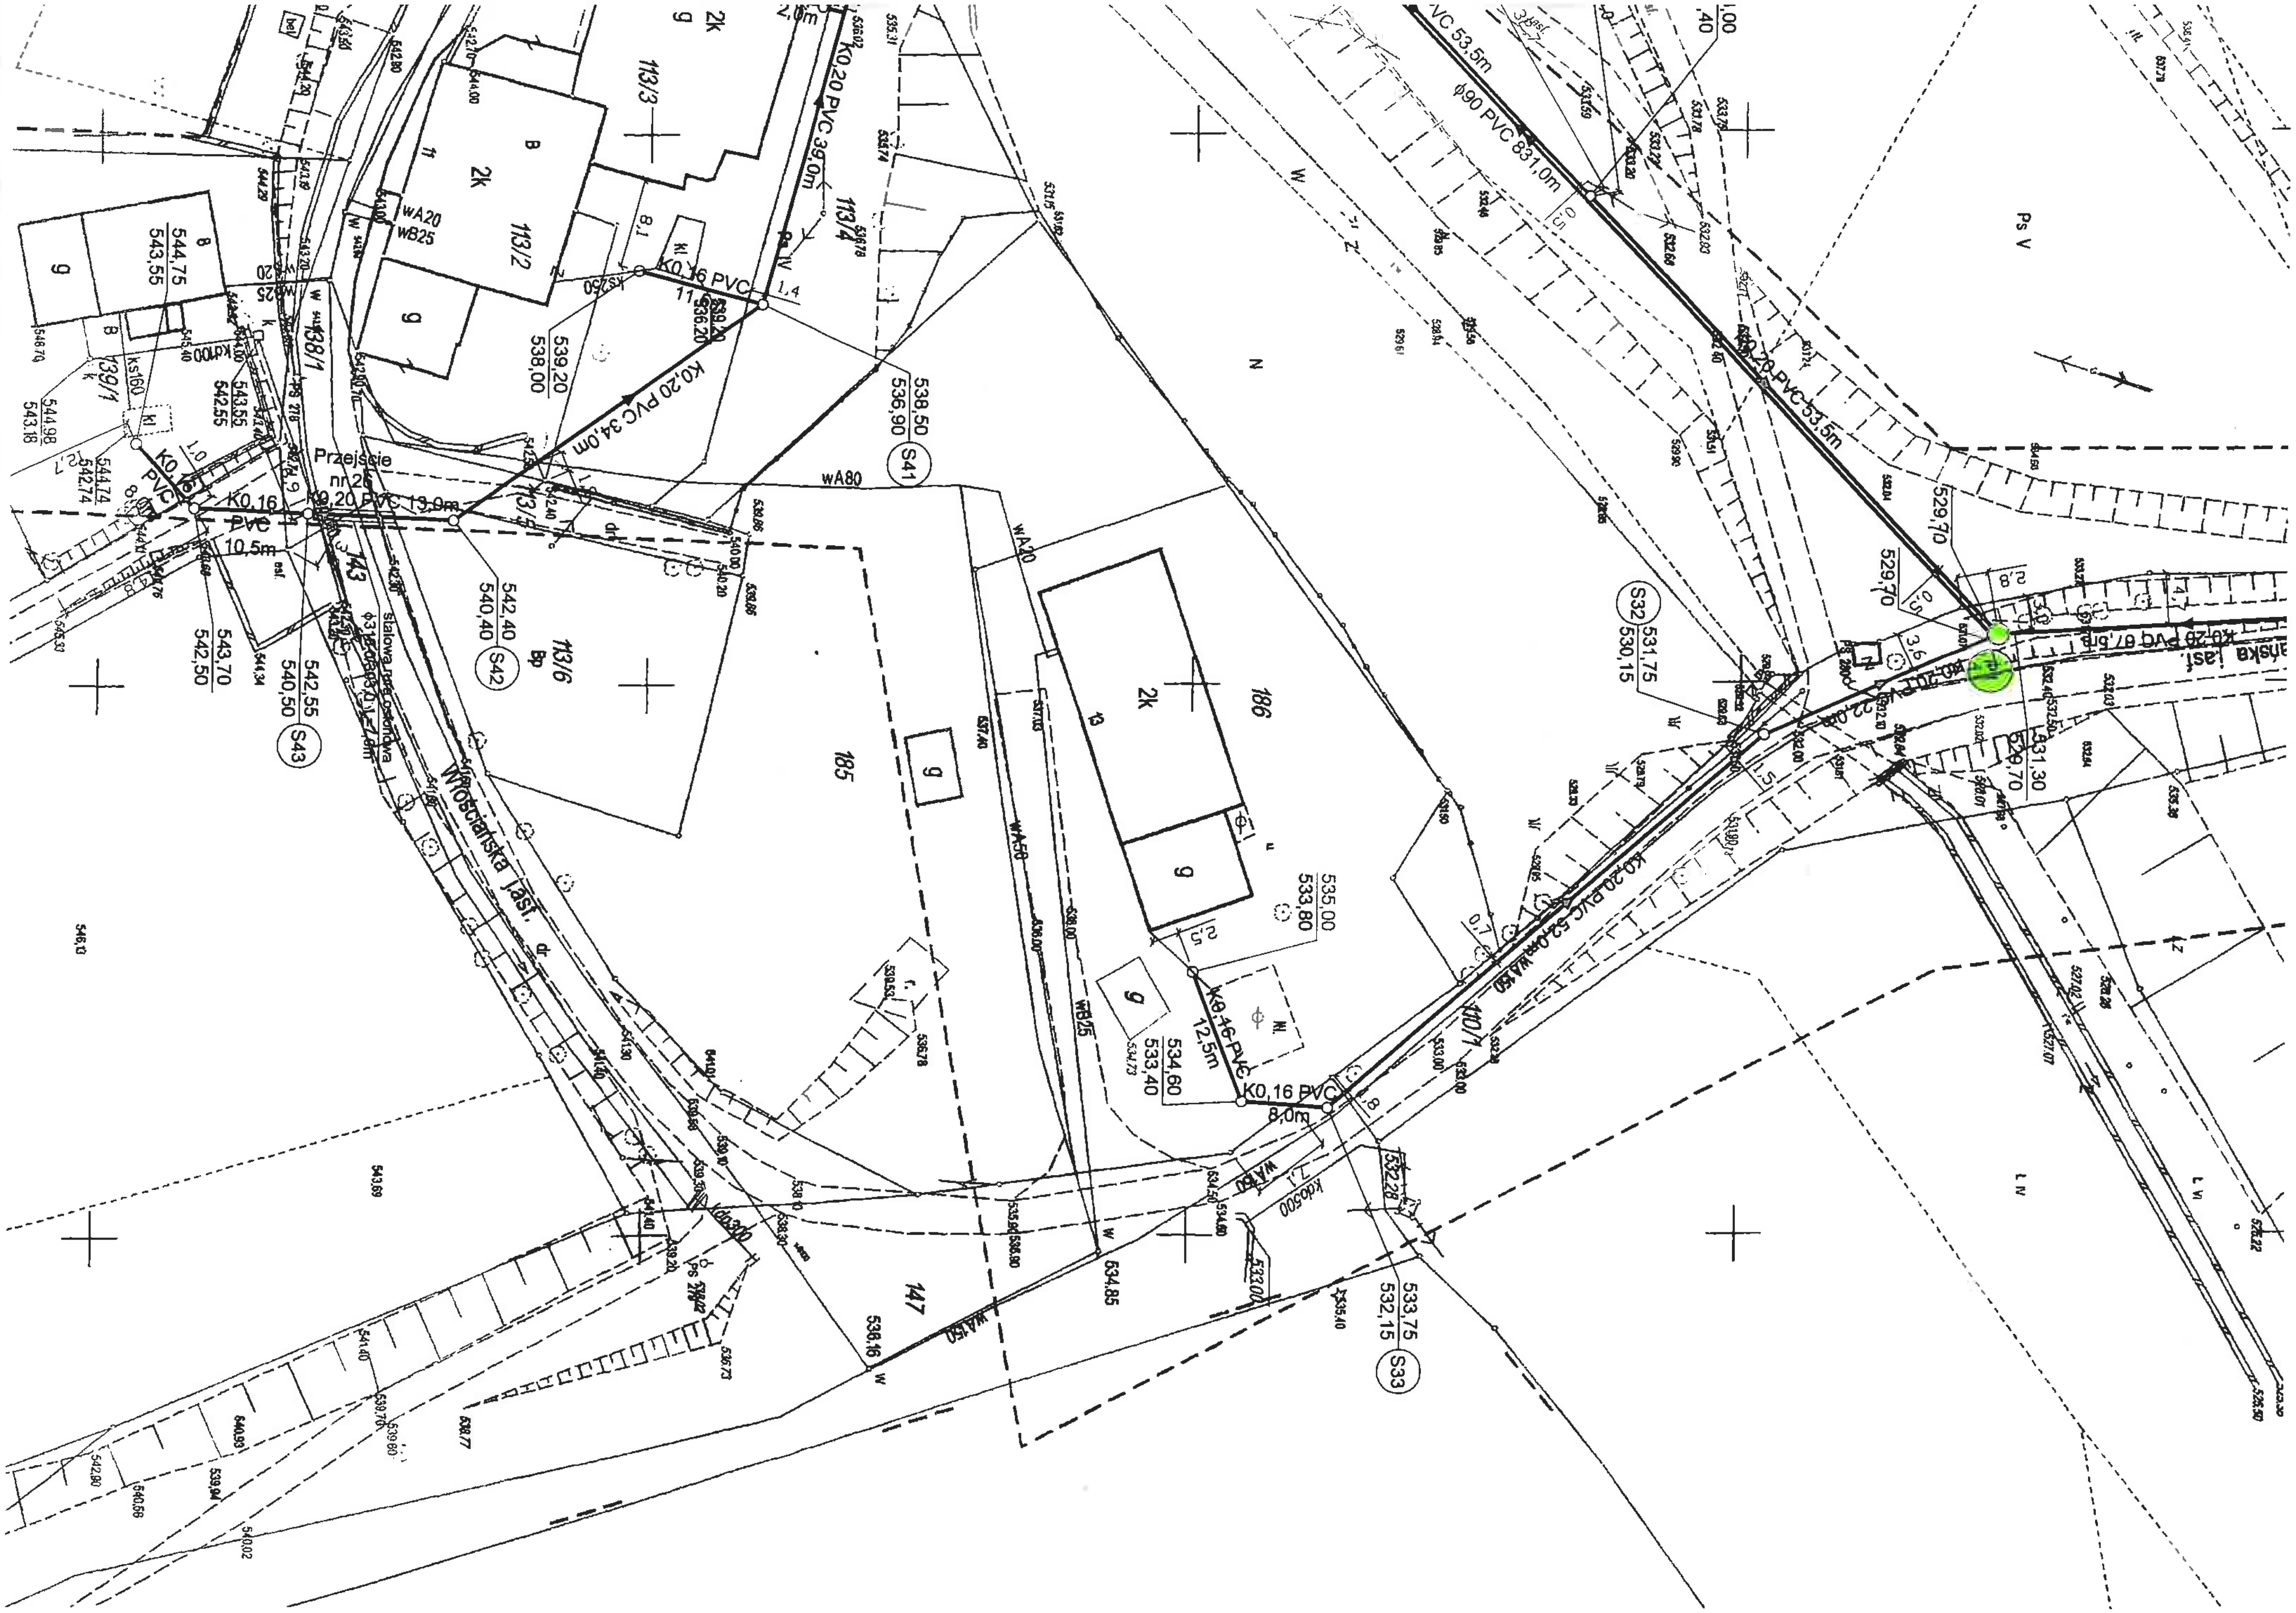
K0,20 PVC 39,0m
K0,16 PVC
K0,20 PVC 34,0m
K0,20 PVC 13,0m
K0,16 PVC 10,5m
Przejście nr.26
113/3
113/2
113/4
113/5
113/6
138/1
139/1
143
185
186
147
110/7
wA20
wB25
wA80
wA50
wB25
S41
538,50
536,90
S42
542,40
540,40
S43
542,55
540,50
543,70
542,50
544,75
543,55
539,20
538,00
544,98
543,18
544,74
542,74
543,55
542,55
Włościańska jast.
stalowa rura osłonowa
ϕ90 PVC 831,0m
PVC 53,5m
K0,20 PVC 53,5m
K0,20 PVC 67,5m
K0,20 PVC 52,0m
529,70
529,70
S32
531,75
530,15
531,30
529,70
535,00
533,80
K0,16 PVC 12,5m
534,60
533,40
K0,16 PVC 8,0m
S33
533,75
532,15
534,85
536,16
532,28
kdo500
kdo300
Ps V
Ł IV
Ł VI
N
2k
g
B