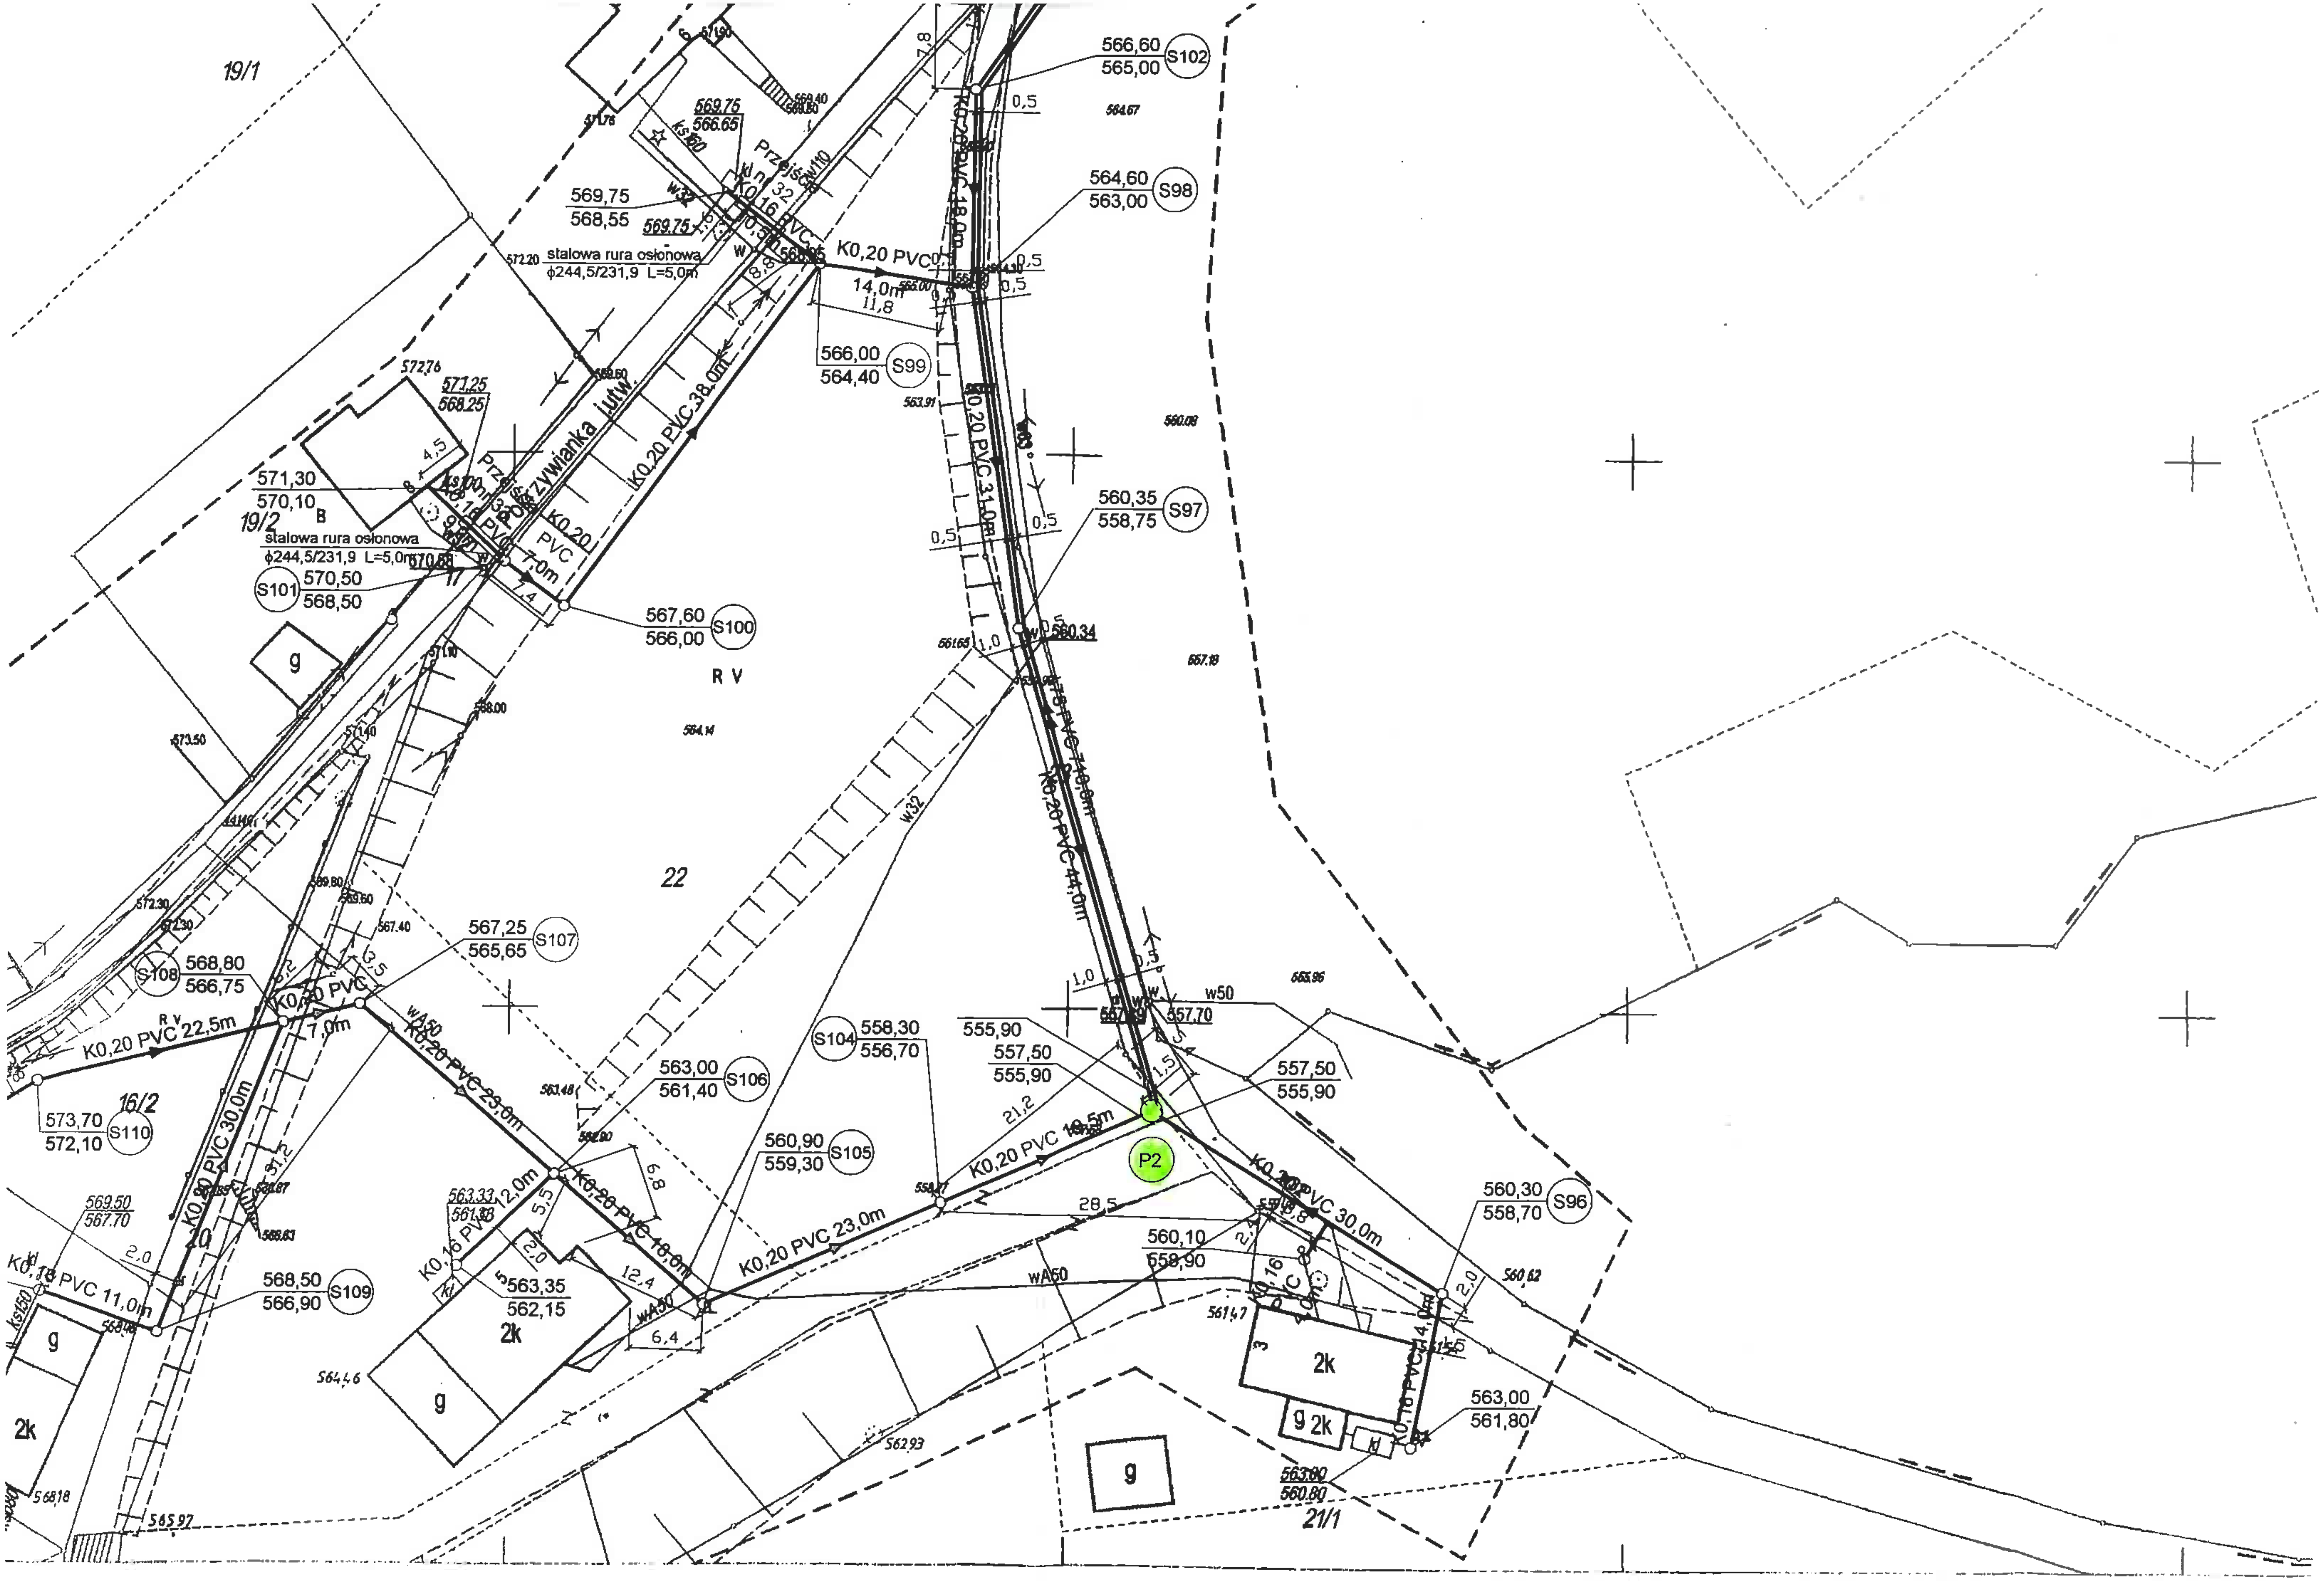

19/1
19/2
16/2
22
20
21/1
R V
566,60
565,00
S102
564,60
563,00
S98
566,00
564,40
S99
560,35
558,75
S97
567,60
566,00
S100
571,30
570,10
stalowa rura osłonowa
ϕ244,5/231,9 L=5,0m
S101
570,50
568,50
569,75
568,55
stalowa rura osłonowa
ϕ244,5/231,9 L=5,0m
Przejście
Przejście
Pokrzywianka (utw.
K0,20 PVC 38,0m
K0,20 PVC
14,0m
11,8
K0,16 PVC
K0,20 PVC 18,0m
K0,20 PVC 31,0m
K0,20 PVC 44,0m
K0,20 PVC
7,0m
w32
567,25
565,65
S107
568,80
566,75
S108
K0,20 PVC 22,5m
K0,20 PVC
7,0m
wA50
K0,20 PVC 23,0m
573,70
572,10
S110
K0,20 PVC 30,0m
563,00
561,40
S106
558,30
556,70
S104
555,90
557,50
555,90
557,50
555,90
P2
21,2
K0,20 PVC 19,5m
560,90
559,30
S105
K0,20 PVC 23,0m
28,5
K0,20 PVC 18,0m
K0,16 PVC
12,0m
563,35
562,15
569,50
567,70
K0,16 PVC 11,0m
568,50
566,90
S109
K0,20 PVC 30,0m
560,30
558,70
S96
560,10
558,90
wA50
w50
557,70
K0,16 PVC 4,0m
563,00
561,80
563,00
560,80
2k
g