

MAPA SYTUACYJNO - WYSOKOŚCIOWA
DO CELÓW PROJEKTOWYCH
SKALA 1:500

m. Jedlina Zdrój, obr. Kamieńsk

Granice na mapie są zgodne z ewidencją gruntów.
Mapę do celów projektowych zaktualizowano w lipcu 2004 r.

Wykonał:


ALEKSANDER OCHOCKI
58-303 Wałbrzych ul. Spadzista 9a/3
GEODETA UPRAWNIONY
Uprawnienie Nr 13973 z dn. 29.10.1994
wydane przez Okręgowo Geodety Kraj
z up. Ministra Ciągł. Przem. i Energ.

USŁUGI GEODEZYJNO - KARTOGRAFICZNE
Aleksander Ochocki
58-303 Wałbrzych ul. Podmiejska 21
tel. (0-74) 84-97-103, kom. 6500 473 086
NIP 886-103-24-54 Regon 580288474

STAROSTA WAŁBRZYSKI
Powiatowy Urząd Geodezji i Kartografii w Wałbrzychu
W obszarze oznaczonym linią... dokonano
aktualizacji treści mapy zasadniczej. Dokumenty z
pomiaru uwzględniającego przyjęto do zasobu
powiatowego w dniu... i zrewidencjonowane
pod nr...
Niniejsza mapa może być do celów projektowych.
Projektowane doświadczenia w terenie i inwentaryzacji
przebiegającej przez jednostki uprawiane
do wykonywania prac geodezyjnych.

Z upoważnienia Starosty
Inspektor ds. Kontroli
Tadeusz Jarosz

Załącznik nr... do decyzji
nr... z dnia...
Starostwo Powiatowe w Wałbrzychu
Wydział Administracji i Budownictwa
Architektoniczno-Budowlany
STAROSTA WAŁBRZYSKI
ZATWIERDZA
projekt budowy
[Podpis]
dan. nr...
Za STAROSTY
Grzegorz Grudziński
Naczelnik Wydziału
Administracji Architektoniczno-Budowlanej

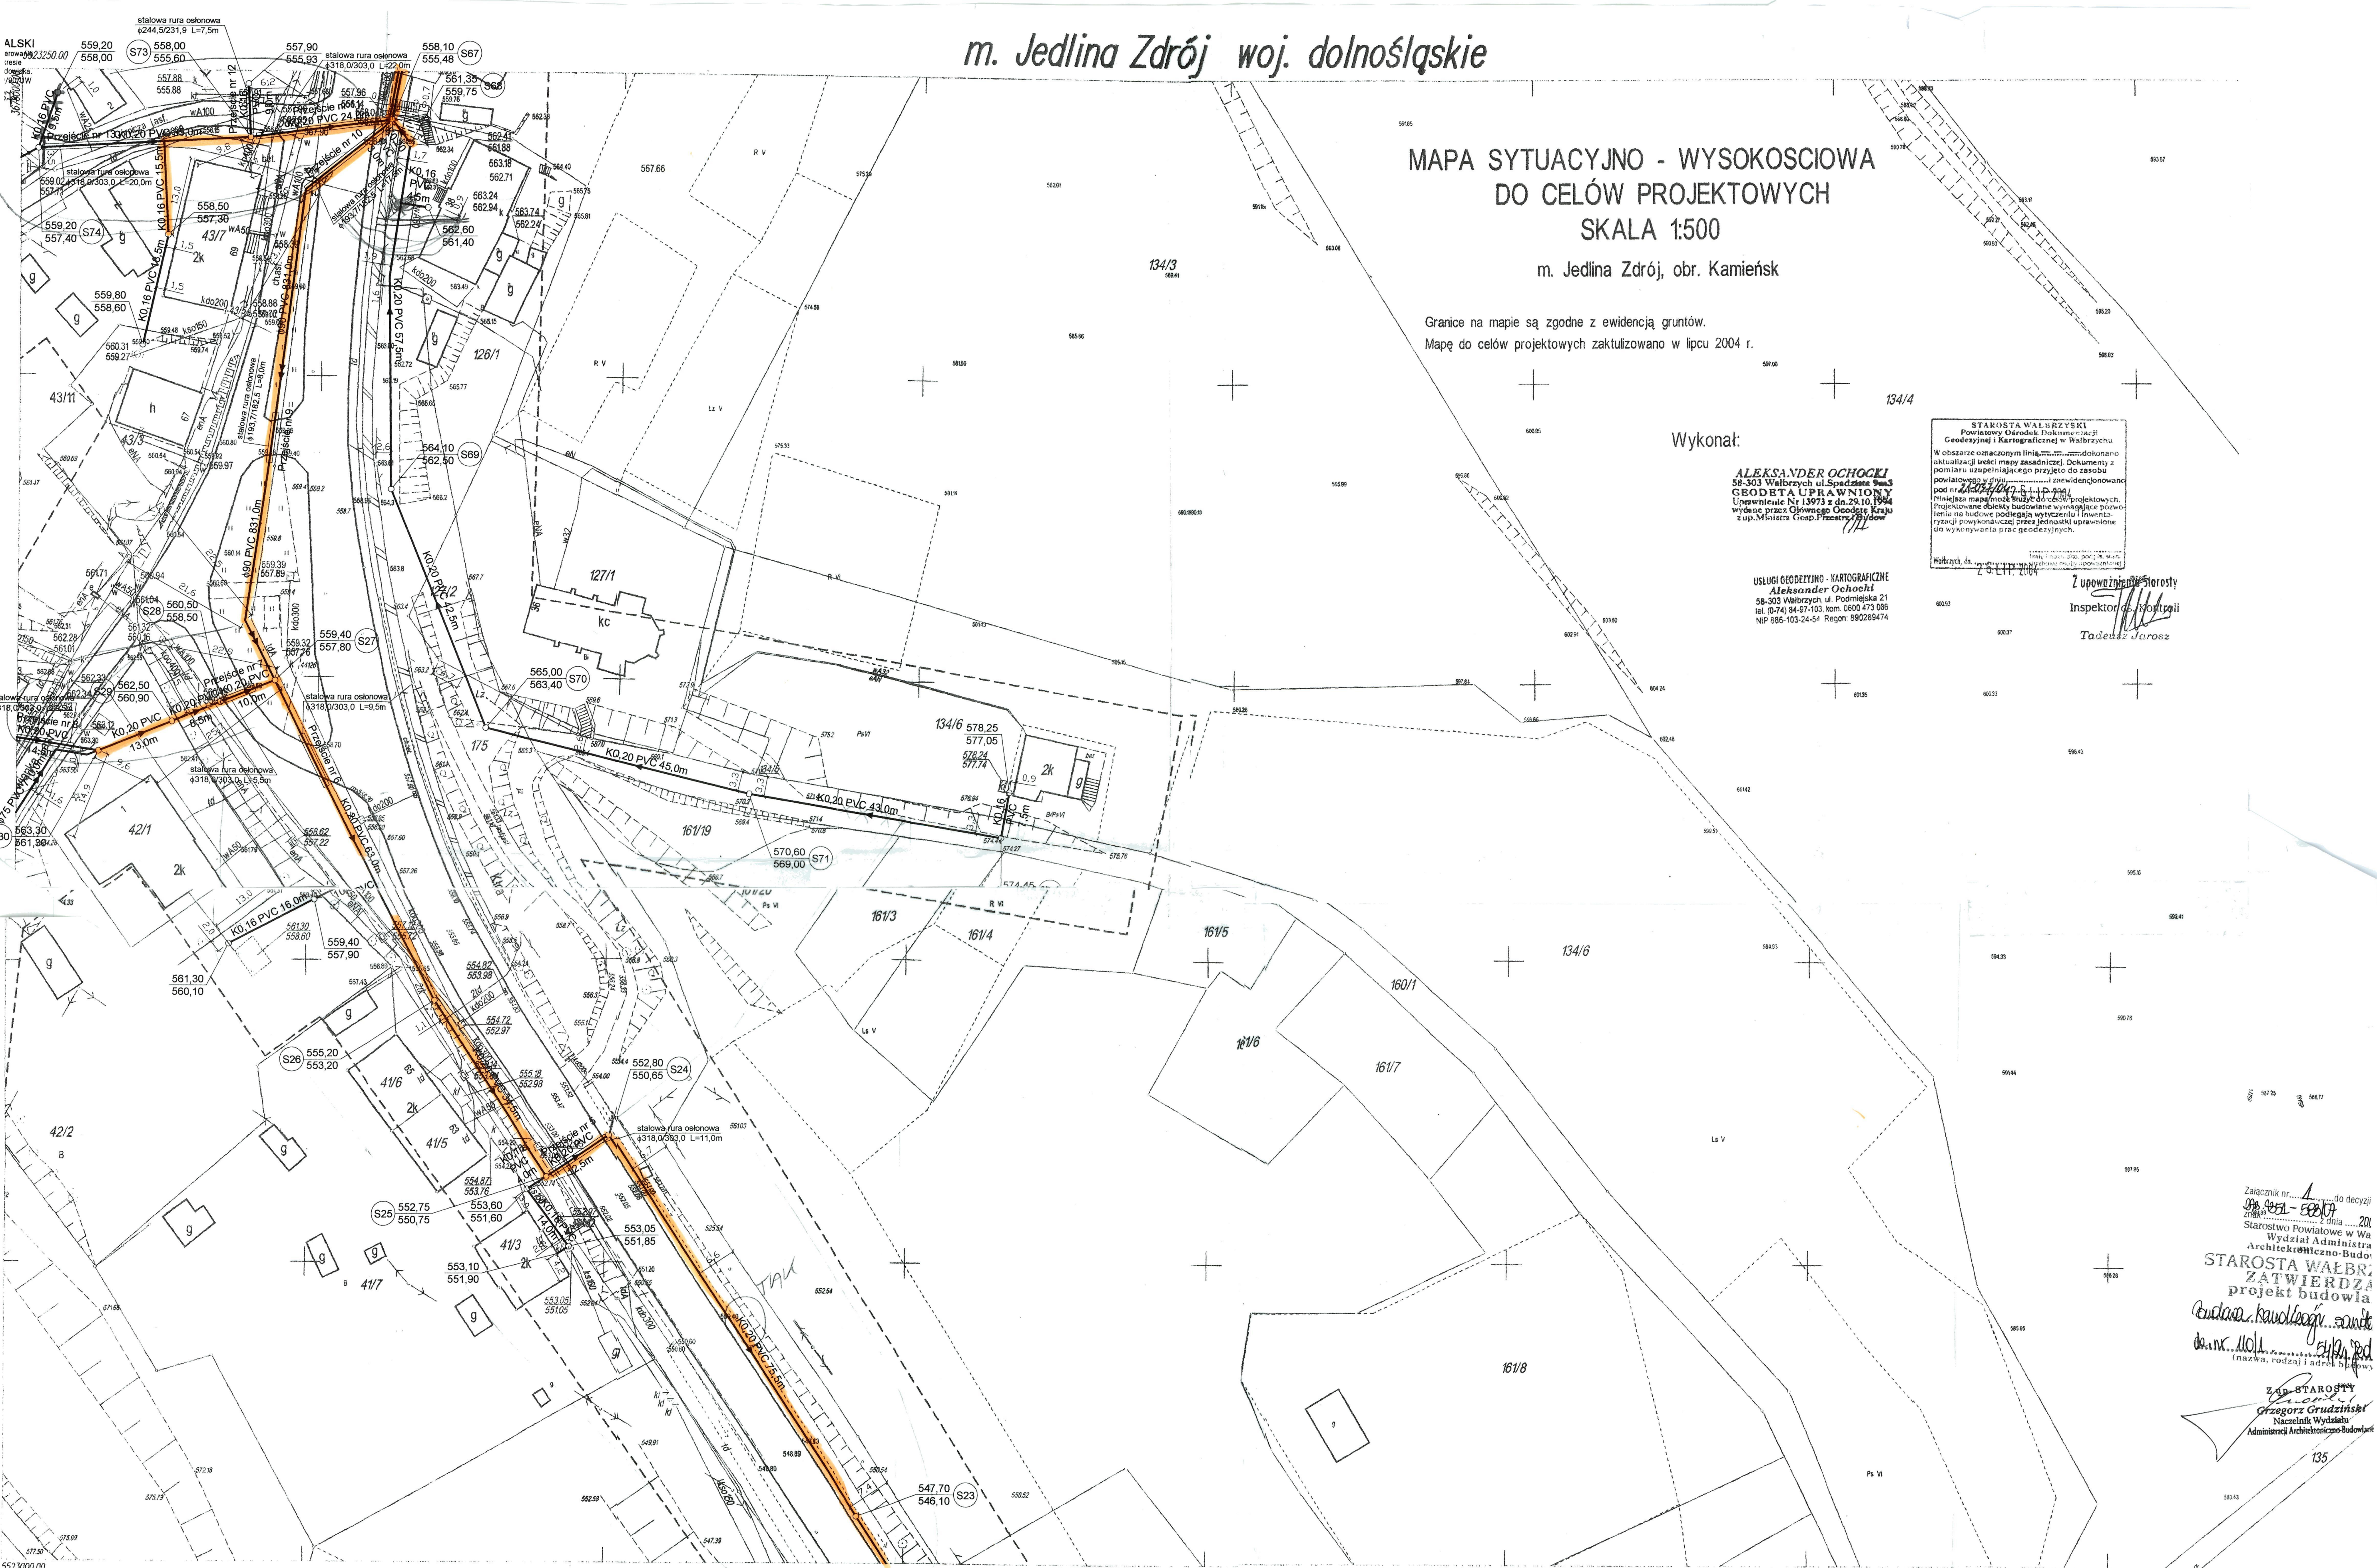

462.344.0944
1:500

MAPA ZASADNICZA

1. Układ współrzędnych 1965
2. Poziom odniesienia: Krańcowa

Objekt	Kanalizacja sanitarna osiedla Kamieński w Jedlinie Zdrój	Skala	
Rysunek 2/8	Plan sytuacyjno-wysokościowy, arkusz 462.344.0944		
Projektanci	Mgr inż. Wojciech Wartalski Nr ewid. upr. 287/88/UW	Podpisy	
Data	20.09.2004	Uwagi	