


TEREN UTWARDZONY
droga asfaltowa; ul.F.Chopina

wykop wąskoprzestrzenny
wywóz urobku

KS-11

Skala 1:100
Skala 1:500

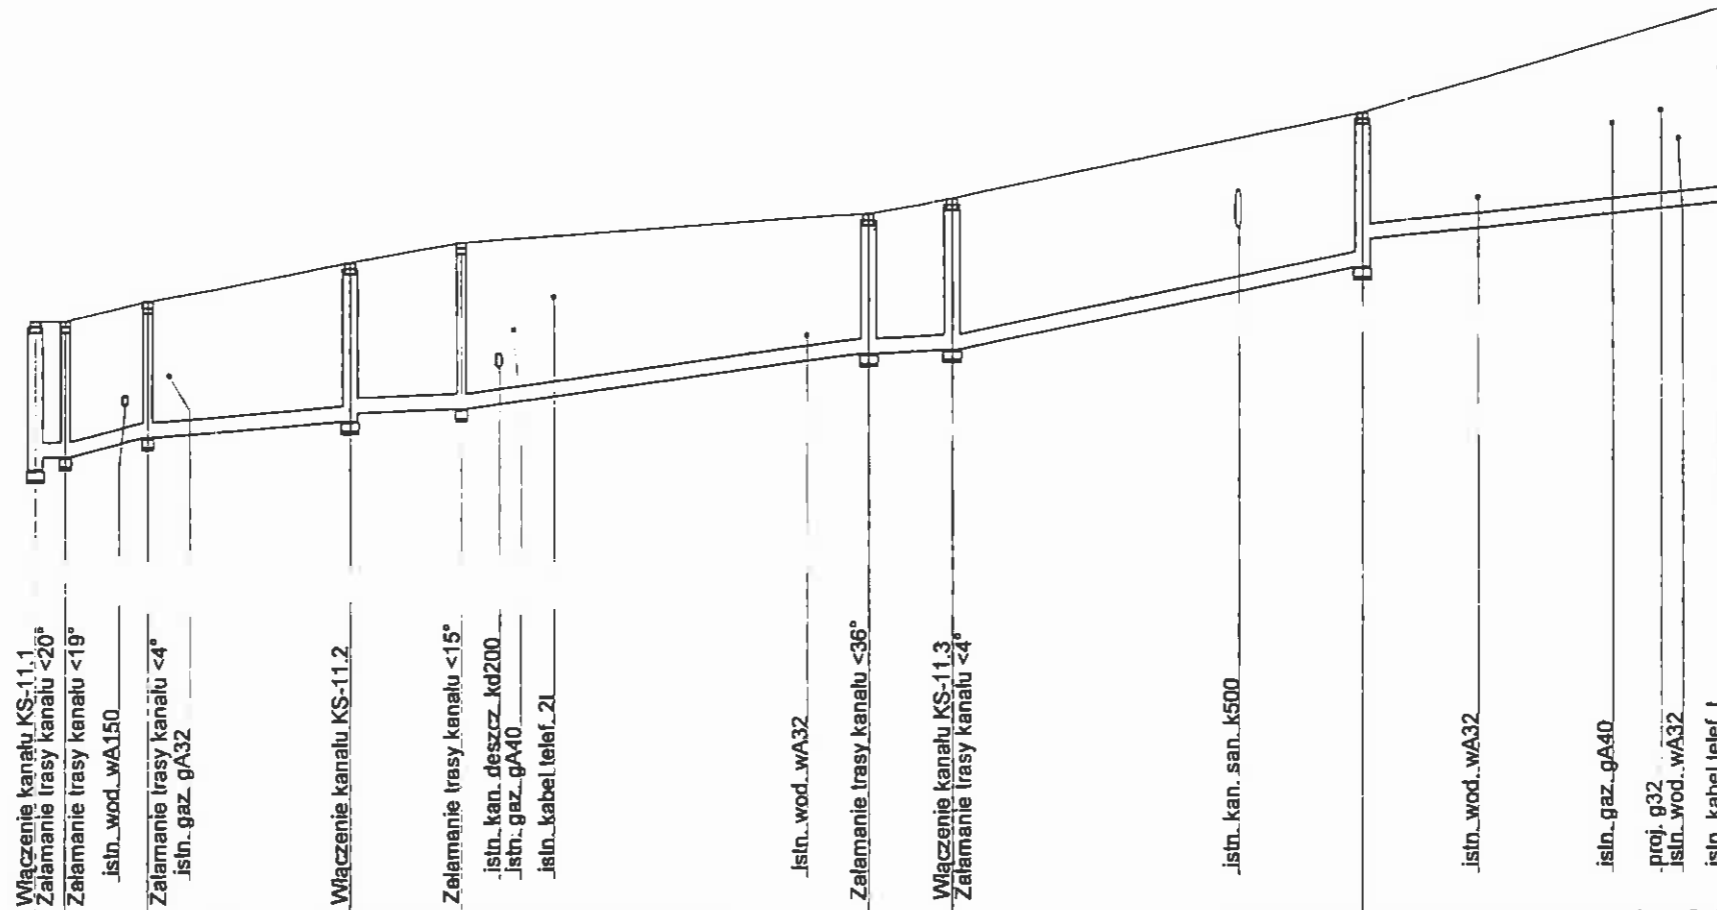

Poziom porównawczy 513,00 m n.p.m.

Rzędna terenu istniejącego

Rzędna dna kanału

Zagłębienie kanału


Odległości

Średnice, materiał

Długość

	520,95	520,95	521,20	521,70	521,95	522,30	522,50	523,60
	518,98	519,14	519,40	519,60	519,75	520,45	520,50	521,56
	1,61	1,80	1,80	2,10	2,20	1,85	2,00	2,04
	2,00	1,50	13,50	7,50	27,00	5,50	27,00	33,00
	Ø 200 PP	Ø 200 PP	Ø 200 PP	Ø 200 PP	Ø 200 PP	Ø 200 PP	Ø 200 PP	Ø 200 PP
	0,00	2,00	7,50	21,00	28,50	55,50	61,00	88,00
	0,50 %	4,55 %	1,48 %	0,50 %	2,59 %	0,91 %	3,93 %	
	S851	S855	S856	S857	S858	S859	S860	
	S854							


KS-

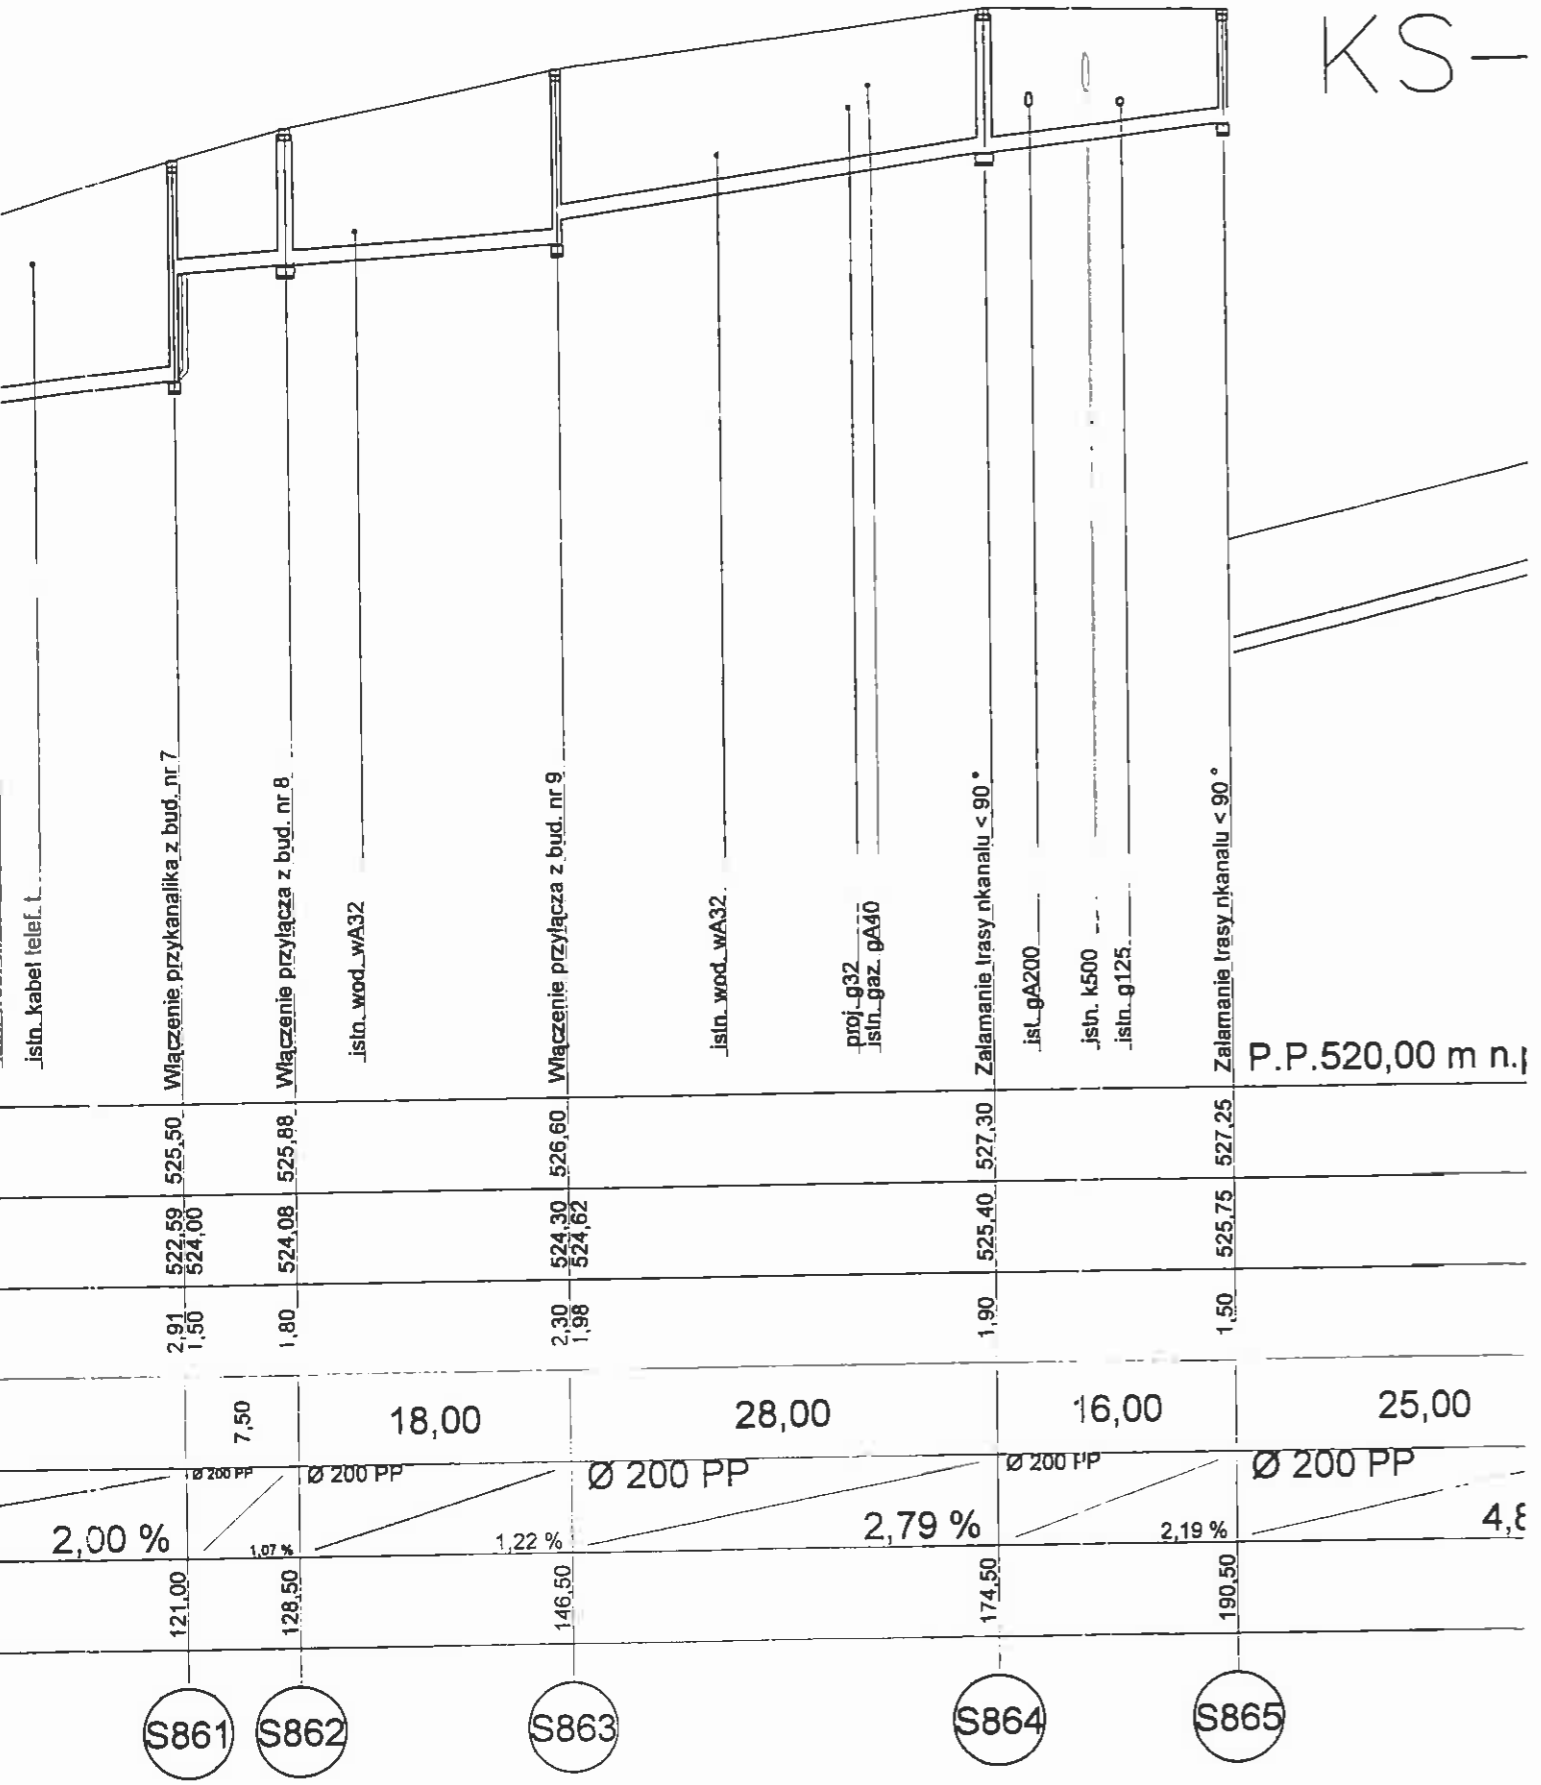

TEREN UTWARDZONY
droga asfaltowa; ul. Kościuszki

wykop wąskoprzestrzenny
wywóz urobku


KS-11.1

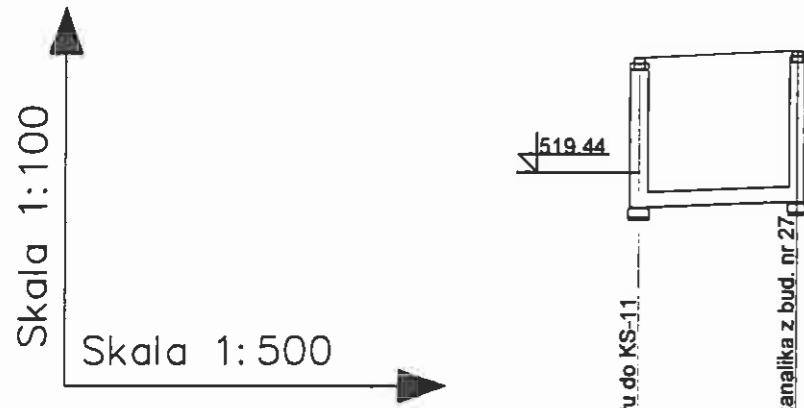

TEREN UTWARDZONY
droga gruntowa

wykop wąskoprzestrzenny
wywóz urobku


KS-11.2

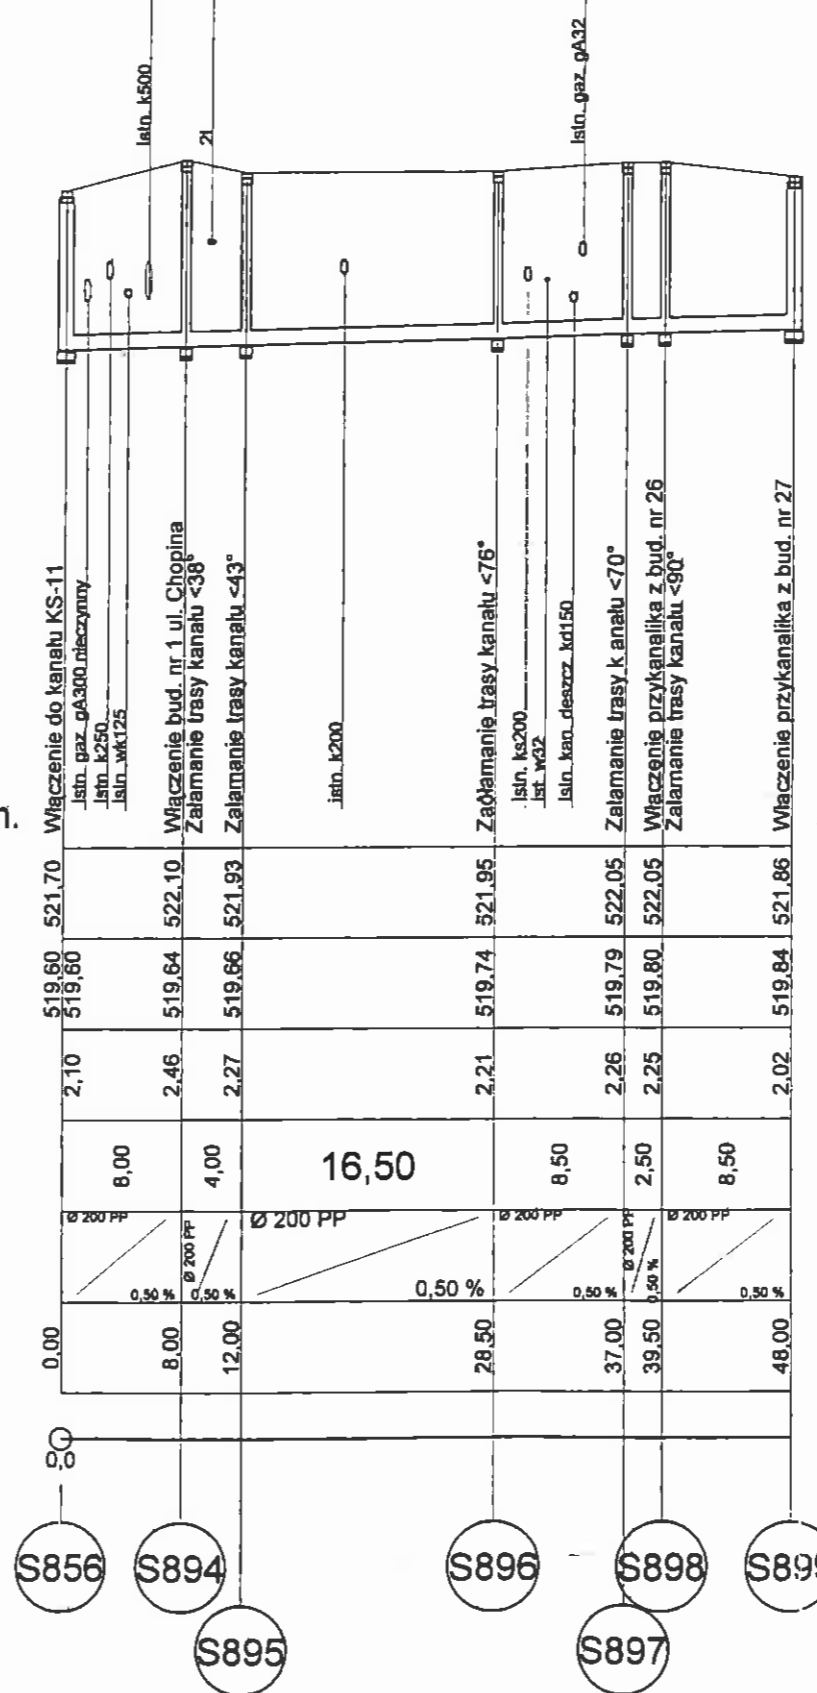

TEREN UTWARDZONY
droga gruntowa

wykop wąskoprzestrzenny
urobek na odkład

KS-11.3

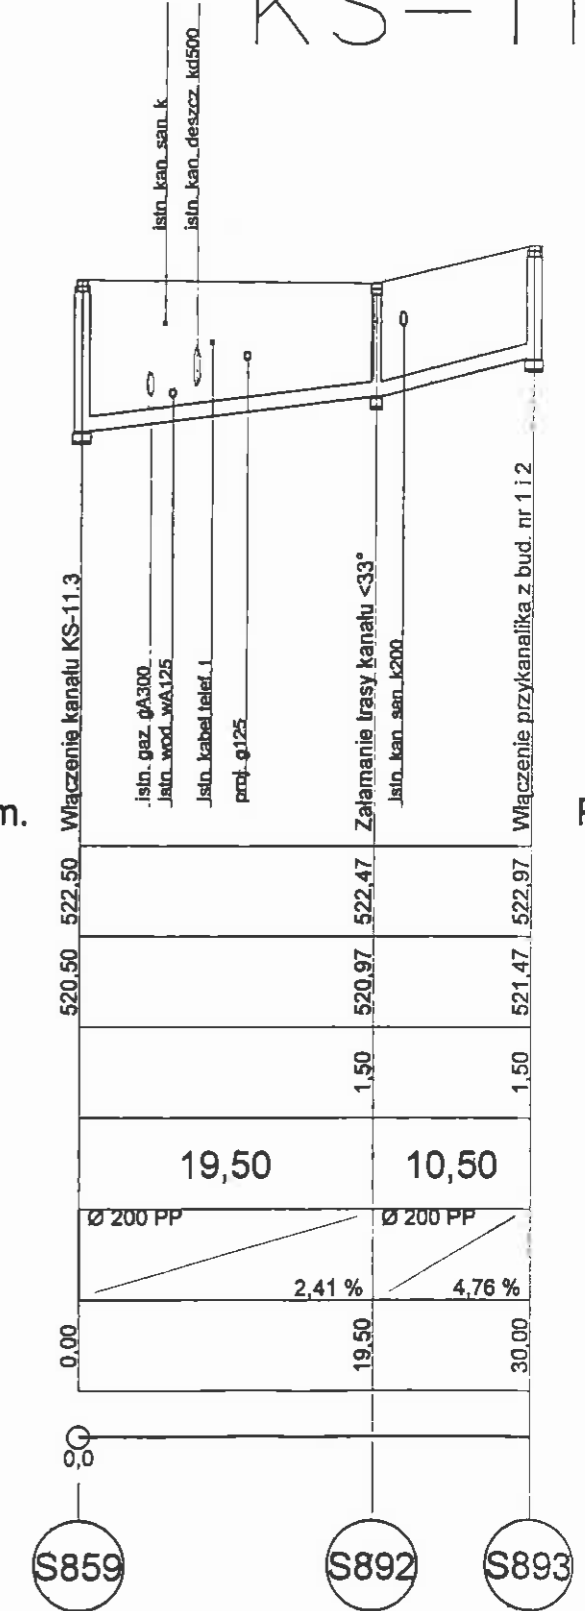

poziom porównawczy 514,00 m n.p.m.

P.P. 513,00 m n.p.m.

P.P. 515,00 m n.p.m.

P.P. 515,00 m n.p.m.







S851 S852

S856 S894 S895 S896 S897 S898 S899

S859 S892 S893


0,0

10,50

0,0

8,00

12,00

28,50

37,00

39,50

48,00

0,0

19,50

30,00

518,98

519,05

519,60

519,60

519,64

519,66

519,74

519,79

519,80

519,84

520,50

520,97

521,47











Ø 200 PP

Ø 200 PP

Ø 200 PP

Ø 200 PP

Ø 200 PP

Ø 200 PP

Ø 200 PP

Ø 200 PP

Ø 200 PP

Ø 200 PP

Ø 200 PP

Ø 200 PP




















TEREN UTWARDZONY

droga gruntowa

wykop wąskoprzestrzenny
urobek na odkład

KS-11.4

STAROSTWO POWIATOWE
w Wałbrzychu

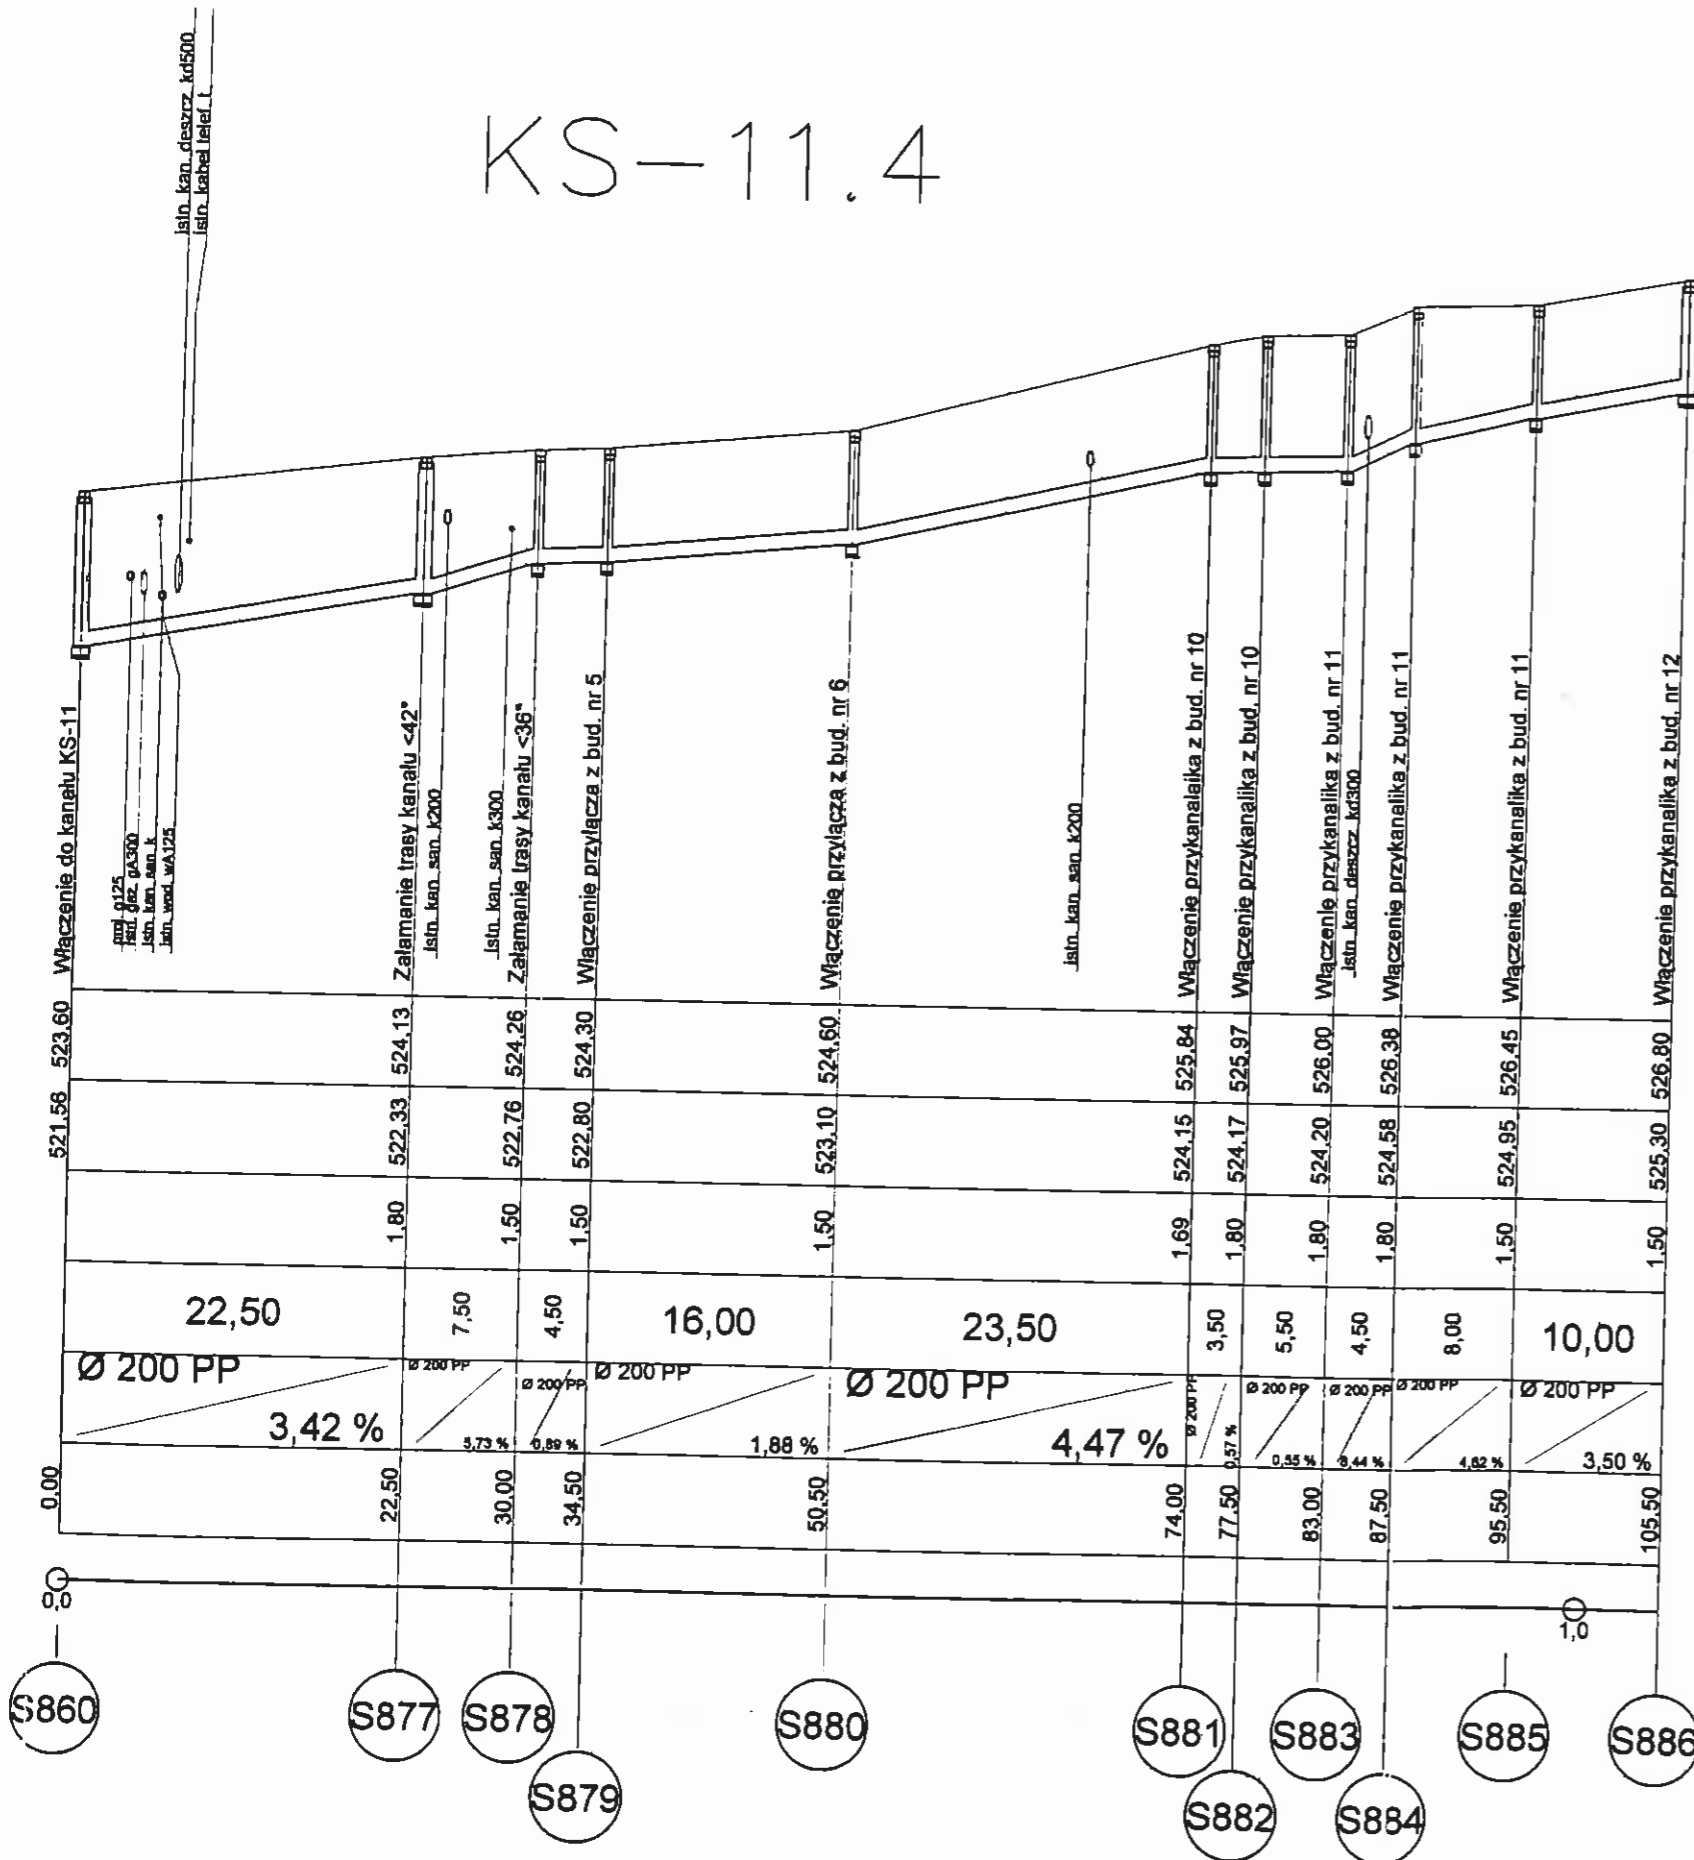

UWAGA!!!
W MIEJSCACH ZBLIŻEŃ I SKRZYŻOWAŃ PROJEKTOWANYCH
KANALÓW SANITARNYCH Z ISTNIEJĄCYMI:
- kablami energetycznymi
- kablami telekomunikacyjnymi
- siecią wodociągową
- siecią gazową
PROJEKTUJE SIĘ RURY OSŁONOWE.
WARUNKI LOKALIZACJI ORAZ MONTAŻU NALEŻY
WYKONAĆ ZGODNIE Z PRZEDMIOTOWYMI NORMAMI BRANŻOWYMI.

Kanalizacja sanitarna wraz z przyłączami
w miejscowości Boguszów-Gorce
PROFILE PODŁUŻNE KANAŁÓW SANITARNYCH KS-11.1;
KS-11.2; KS-11.3; KS-11.4;

Skala 1:100/500
Rys. nr 69

ul. Obywatelska 1 85-736 Zielona Góra tel. (0-68) 451-85-88, 451-85-87 fax (0-68) 451-85-85 e-mail: esko@man.zgora.pl		ESKO Przedsiębiorstwo Inżynierii Środowiska s.c.	
Obiekt		Kanalizacja sanitarna w m. Boguszów-Gorce	
Tytuł rysunku		Profil podłużny kanału sanitarnego	
Projektował		mgr inż. Anita Nowak	
Opracował		mgr inż. Marta Sawczyńska	
Sprawdził		mgr inż. Bożena Markowska	
Dyrektor		mgr inż. Bożena Baczmańska	
nr upr.		17/2000/Gw	
nr upr.		16/2000/Gw	
nr upr.		21/2001/Gw	
Skala		1:100/500	
nr rys.		69	
podpis		[Signature]	