


BPBK sp. z o.o.
 52-010 Wroclaw
 ul. Polniska 17/19

Plan sytuacyjny - ul. Grzybowa

Kolektor kanalizacji sanitarniej Pomiatów II Wąbrzych - etap III

Plan sytuacyjny - ul. Grzybowa

Stanowisko	PR-100	Pracownik	12
Wzrost	1,80	Pracownik	12
Podpis	mgr inż. L. Szafraniek	Pracownik	12
Przebieg	mgr inż. P. Szymbicki	Pracownik	12
Przebieg	mgr inż. S. Gullia	Pracownik	12



LEGENDA

- projektowany kanał sanitarny (III etap)
- projektowany kanał deszczowy (III etap)
- projektowany wodociąg (III etap)
- projektowany kanał sanitarny (II etap)
- projektowany kanał deszczowy (II etap)
- projektowany wodociąg (II etap)
- istniejący wodociąg
- istniejący gazon
- istniejący kabel telekomunikacyjny (nowy)
- istniejący kabel energetyczny
- istniejący kanał sanitarny
- istniejący kanał deszczowy

SYMBOLE I OZNACZENIA

- projektowany wpuść uliczny na wyjazdach do posesji
- otwory geologiczne
- projektowane oprawy oświetleniowe
- istniejące oprawy oświetleniowe

UWAGI

- Niezwentrowane kanały deszczowe należy wyciągnąć do projektowanego kanału deszczowego
- W miejscach skrzyżowań istn. gazociągów z proj. przyłączami sanitarnymi i deszczowymi należy zastosować tury ochronne na proj. przyłączach

Poniatów II - etap III
MAPA DO CELÓW PROJEKTOWYCH
 Skala 1 : 500

Woj. dolnośląskie
 m. WĄBRZYCH
 - obiekt: Wąbrzych - kolektor Pomiatów II

Układ współrz. „Rauenberg”
 Mapa została sporządzona na podstawie mapy zasadniczej w skali 1:500. Pomiar aktualizacyjny wykonano w okresie II - V. 2003 r. Granice na mapie zgodne z operatem i świadectwami gruntów.

Zakład Geodezyjno-Kartograficzny „GEOZETO” Sp. z o.o.
 58-308 Wąbrzych, ul. Prym. S. Wyżynskiego 67c
 Kierownik Zakładu mgr inż. Jan Janus

Wrocławski Wydział Geodezji i Kartografii
 Wacław Piętaszka
 Wacław Piętaszka s.o.o.
 Swiód. nr 12418 z dn. 11.01.1992r.
 Przeszła przez Ministerstwo Geodezji i Budownictwa
 Wąbrzych, dn. 25.04.03 r.

Poniatów II - etap III
MAPA DO CELÓW PROJEKTOWYCH
 Skala 1 : 500

Woj. dolnośląskie
 m. WĄBRZYCH
 - obiekt: Wąbrzych - kolektor Pomiatów II

Układ współrz. „Rauenberg”
 Mapa została sporządzona na podstawie mapy zasadniczej w skali 1:500. Pomiar aktualizacyjny wykonano w okresie II - V. 2003 r. Granice na mapie zgodne z operatem i świadectwami gruntów.

Zakład Geodezyjno-Kartograficzny „GEOZETO” Sp. z o.o.
 58-308 Wąbrzych, ul. Prym. S. Wyżynskiego 67c
 Kierownik Zakładu mgr inż. Jan Janus

Wrocławski Wydział Geodezji i Kartografii
 Wacław Piętaszka
 Wacław Piętaszka s.o.o.
 Swiód. nr 12418 z dn. 11.01.1992r.
 Przeszła przez Ministerstwo Geodezji i Budownictwa
 Wąbrzych, dn. 25.04.03 r.

Ark. 113

nazwa węża	GX	GX	istn.	proj.	rz. dna	rz. kanału
Współrzędne węża	[m]	[m]	[m]	[m]	[m]	[m]
S1	92895.28	2870.64	404.50	404.00	404.00	404.00
S2	92886.80	2867.67	405.50	405.40	402.46	402.46
S3	92891.01	2867.34	405.50	405.40	402.67	402.67
S4	92899.28	2861.15	406.50	406.50	403.62	403.62
S5	92907.47	2859.80	407.20	407.20	404.35	404.35
S6	92914.90	2858.96	408.50	408.50	405.59	405.59
S7	92929.30	2853.97	410.50	410.50	412.00	412.00
S8	92866.55	2848.21	415.00	415.00	414.00	414.00
S9	92880.35	2846.20	416.00	416.00	415.00	415.00
S10	92884.05	2847.09	417.70	417.70	418.00	418.00
S11	93009.46	2838.15	419.50	419.50	420.60	420.60
S12	93021.01	2834.76	421.10	421.10	423.42	423.42
S13	93019.03	2830.92	423.40	423.40	426.50	426.50
S14	93012.20	2823.23	429.50	429.50	428.50	428.50
S15	93016.02	2822.17	429.50	429.50	432.40	432.40
S16	92897.85	2816.39	432.40	432.40	432.36	432.36
S17	92889.87	2809.88	433.20	433.20	434.01	434.01
T17	92885.22	2805.88	437.30	437.30	434.01	434.01
T1W	92882.56	2803.85	439.20	439.20	434.80	434.80

nazwa węża	GX	GX	istn.	proj.	rz. dna	rz. kanału
Współrzędne węża	[m]	[m]	[m]	[m]	[m]	[m]
W1/D1	92882.11	2873.25	401.10	401.10	400.33	400.33
D2	92880.67	2872.37	401.50	401.50	400.39	400.39
D3	92885.41	2871.50	401.80	401.80	400.36	400.36
D4	92876.26	2871.38	402.00	402.00	402.11	402.11
D5	92865.20	2869.88	405.00	405.00	402.94	402.94
D6	92865.45	2869.88	405.00	405.00	403.35	403.35
D7	92880.32	2863.51	405.50	405.50	404.30	404.30
D8	92901.14	2861.62	406.50	406.50	404.30	404.30
D9	92908.37	2860.65	407.10	407.10	404.94	404.94
D10	92916.39	2858.62	408.50	408.50	405.51	405.51
D11	92931.45	2853.92	410.50	410.50	406.26	406.26
D12	92967.25	2846.00	415.10	415.10	412.86	412.86
D13	92962.31	2845.70	415.90	415.90	413.68	413.68
D14	93011.30	2838.370	417.70	417.70	415.32	415.32
D15	93021.25	2834.627	421.20	421.20	416.96	416.96
D16	93022.42	28310.98	423.50	423.50	421.10	421.10
D17	93020.37	28298.44	426.50	426.50	424.06	424.06
D18	93013.25	28221.17	429.00	429.00	427.19	427.19
D19	92999.11	28158.36	432.40	432.40	430.04	430.04
D20	92981.17	28095.12	435.20	435.20	432.96	432.96
D21	92983.78	28028.83	439.25	439.25	436.96	436.96

Z upoważnienia Starosty

WACŁAW PIĘTASZKA
 Wacław Piętaszka s.o.o.
 Wąbrzych

Tudzież

STAROSTWO POWIATOWE
 WYDZIAŁ GEODEZJI I KARTOGRAFII
 DOKUMENTACJA PROJEKTOWA
 ul. 1-go Maja 112, tel. 82 2 61 79
 58-308 WĄBRZYCH