


S71 istn. - S90
Podziałka 1:100/500

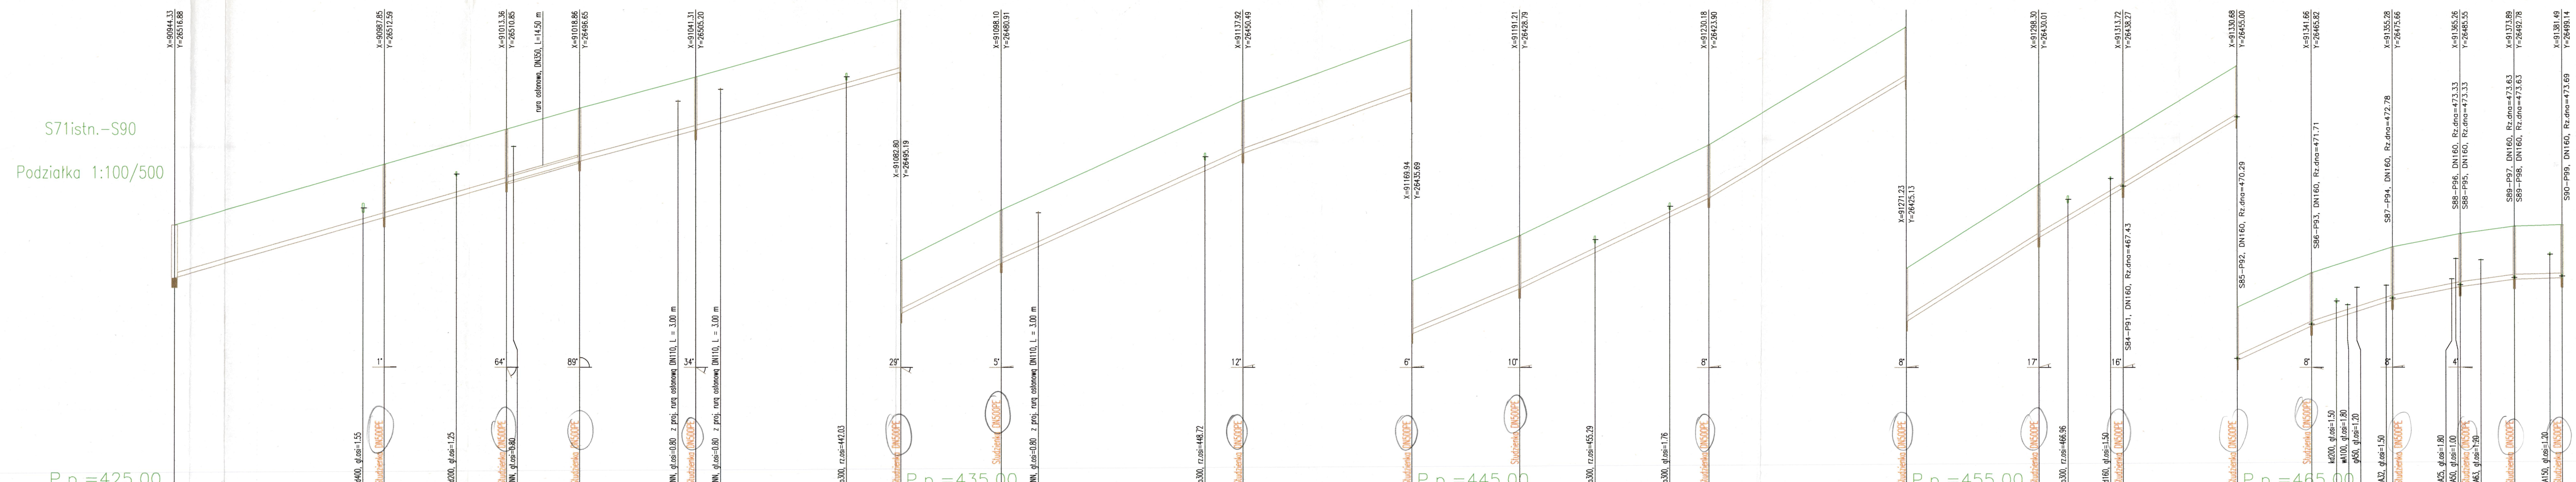

Nazwa węzła	S71 istn.	S72	S73	S74	S75	S76	S77	S78	S79	S80	S81	S82	S83	S84	S85	S86	S87	S88	S89	S90	
Rzędna istniejącego terenu	435.87	439.39	439.85	440.29	440.71	444.42	446.51	451.05	453.58	455.45	458.21	464.10	467.57	469.63	472.49	473.91	474.98	475.53	475.83	475.89	
Rzędna dna proj. kanału	433.67	436.19	437.65	438.09	438.52	442.22	444.31	448.85	451.38	453.25	457.01	461.90	465.37	467.43	470.29	471.71	472.78	473.33	473.63	473.69	
Zagłębienie dna przewodu	2.20	2.20	2.20	2.20	2.20	2.20	2.20	2.20	2.20	2.20	2.20	2.20	2.20	2.20	2.20	2.20	2.20	2.20	2.20	2.20	
Długość odcinka		43.73	25.56	7.62 7.61	15.23	24.02	42.68	20.92	35.28	22.35	39.28	41.07	27.50	17.49	23.82	15.42	16.80	14.05	11.26	9.91	
Proj. spadek kanału, odległość	L=43.73	i=57.6 ‰	L=40.79	i=57.1 ‰	L=24.02	i=53.7 ‰	L=42.68	i=56.5 ‰	L=20.92	i=99.9 ‰	L=50.11	i=90.6 ‰	L=35.28	i=71.7 ‰	L=22.35	i=83.7 ‰	L=39.28	i=95.7 ‰	L=41.07	i=119.1 ‰	
Proj. średnica nominalna, materiał		200 PCV	200 PCV	200 PCV	200 PCV	200 PCV	200 PCV	200 PCV	200 PCV	200 PCV	200 PCV	200 PCV	200 PCV	200 PCV	200 PCV	200 PCV	200 PCV	200 PCV	200 PCV	200 PCV	
Hektometr i odległości	00	39.36 43.73	58.72	66.29 76.91	84.52	117.22 137.72	159.85 172.14	198.80 214.41	238.53 255.53	278.26 295.53	317.51 334.51	356.24 373.24	394.97 411.97	433.70 450.70	472.43 489.43	511.16 528.16	549.89 566.89	588.62 605.62	627.35 644.35	666.08 683.08	704.81 721.81

PROFIL PODŁUŻNY KANALIZACJI SANITARNEJ - KOLEKTOR - S71 istn. - S90

SKALA 1:100:500

LEGENDA:
 ISTIEJĄCY TEREN
 PROJ. SIĘĆ KANALIZACYJNA

PRACOWNIA PROJEKTOWANIA I NADZORU „DRO-INSTAL”
 mgr inż. Kazimierz STRZELCZYK
 KIEROWNIK PRACOWNI
 mgr inż. Kazimierz STRZELCZYK
 Biuro ul. Świdnicka 24 tel. (074) 645-85-00
 58-200 DZIERŻONIÓW
 NIP 882-121-75-55 • REGON 89032078

PRACOWNIA PROJEKTOWANIA I NADZORU „DRO-INSTAL” mgr inż. Kazimierz STRZELCZYK 58-200 DZIERŻONIÓW ul. ŚWIDNICKA 24 tel. 645-85-00		SKALA 1:100:500
OBIEKT	BUDOWA KANALIZACJI SANITARNEJ W ULICACH REJA, WYSOCKIEGO DO MAZOWIECKIEJ I NOWOWIEJSKIEJ OD PIĘSUDSKIEGO DO ADAMA STRUGA	DATA 06.2004r.
RYSUNEK	Profil podłużny kanalizacji sanitarnej - KOLEKTOR	RYS. NR 5
INWESTOR	URZĄD GMINY WAŁBRZYCH	
ASYST. PROJEKTANTA	Mariusz MIELEŃIAKO	
ASYST. PROJEKTANTA	inż. Marek MALESZA	
PROJEKTANT	mgr inż. Kazimierz STRZELCZYK	
KIER.PRACOW	mgr inż. Kazimierz STRZELCZYK	