


PRZEKRÓJ POPRZECZNY

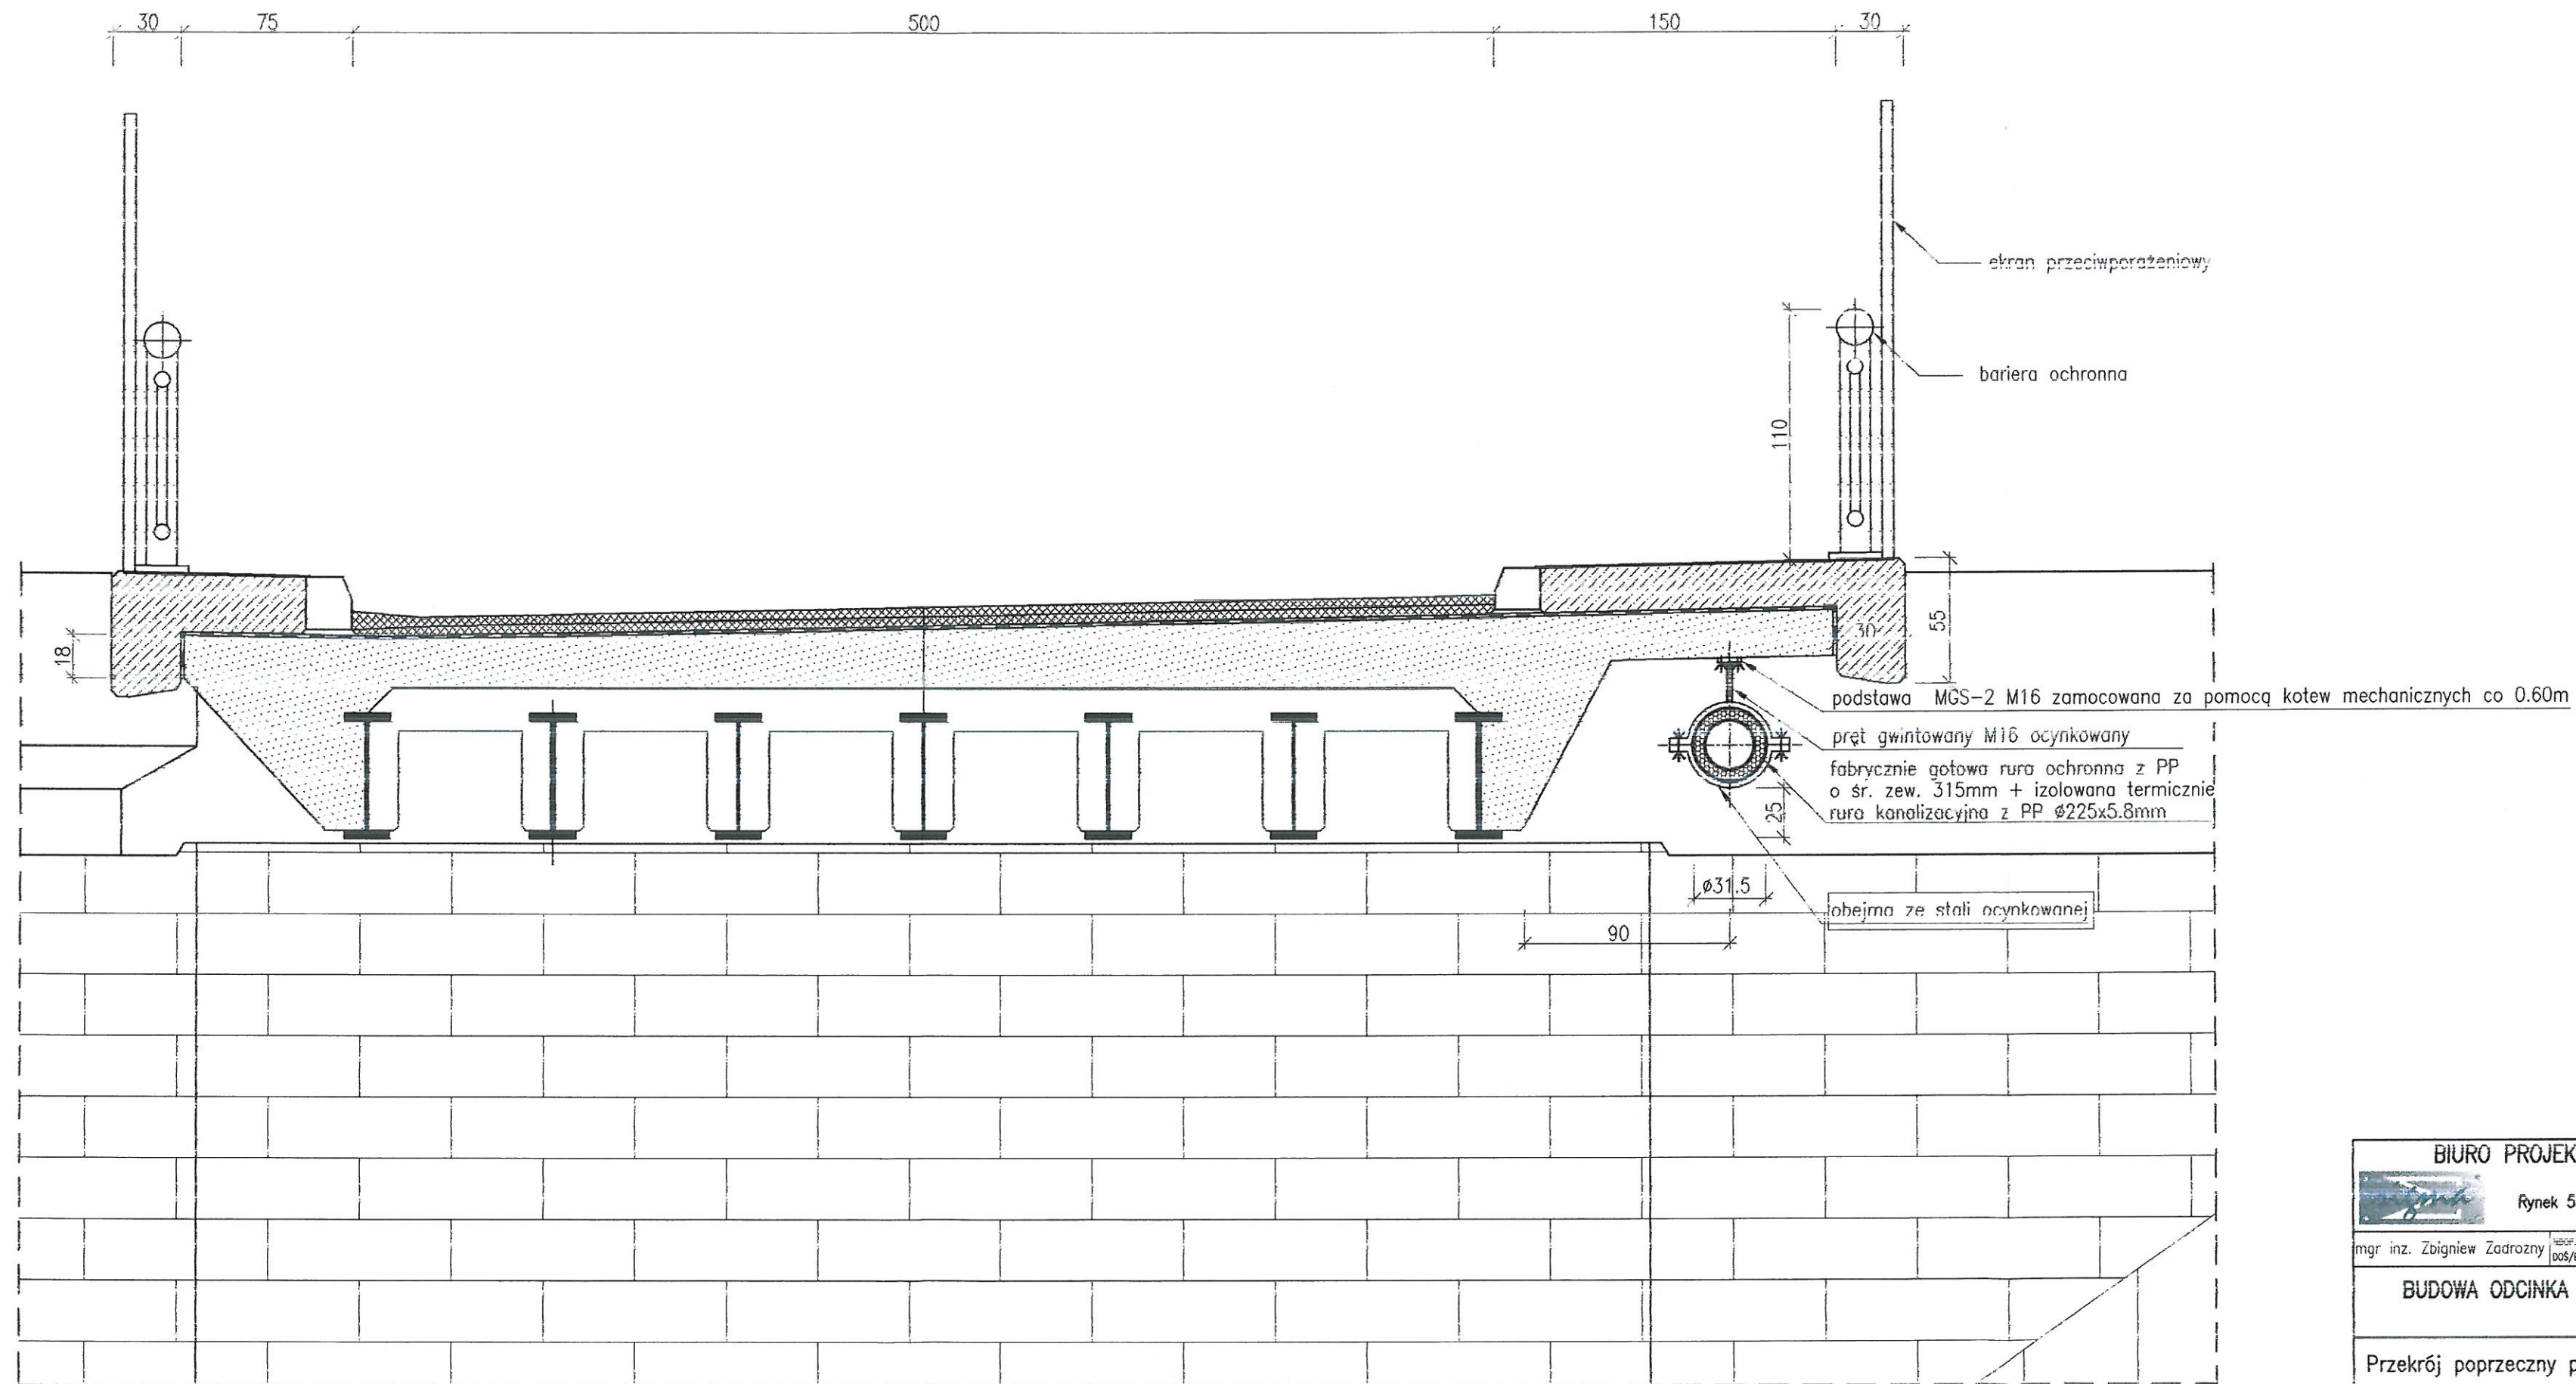

BIURO PROJEKTOWO – KONSULTACYJNE INŻYNIERII LĄDOWEJ "SIGMA" Zbigniew Zadrozny Rynek 55 lok.21, 58-200 Dzierżoniów, tel. (074) 832-01-00 e-mail sigma@alpha.pl, www.sigma.alpha.pl				
mgr inż. Zbigniew Zadrozny	PROJ. 1-1000/1/2014/ST 005/00/1947/01	projektant	12.03.2014 r.	
BUDOWA ODCINKA KANALIZACJI SANITARNEJ W UL. REYMONTA W BOGUSZOWIE GORCACH				
Przekrój poprzeczny przez przesło wiaduktu				
Inwestor: WAŁBRZYSKI ZWIĄZEK WODOCIĄGÓW I KANALIZACJI al. Wyzwolenia 39 58-300 Wałbrzych	Umowa nr: 2/2013	Stadium: PB	Podziałka: 1:25	Rys. nr: 3