

LEGENDA

- projektowany kanał sanitarny (III etap)
- projektowany kanał deszczowy (III etap)
- projektowany wodociąg (III etap)
- projektowany kanał energetyczny (III etap)
- projektowany kanał sanitarny (II etap)
- projektowany kanał deszczowy (II etap)
- projektowany wodociąg (II etap)
- projektowany kanał energetyczny (II etap)
- istniejący wodociąg
- istniejący kanał energetyczny
- istniejący kabel telekomunikacyjny
- istniejący kabel telekomunikacyjny (nowy)
- istniejący kanał energetyczny
- istniejący kanał sanitarny
- istniejący kanał deszczowy

SYMBOLE I OZNACZENIA

- projektowany wprost uliczny
- projektowane ocwinięcie linowe
- na wzniesieniu do pasaży
- otwory geologiczne
- 1.1.6 - projektowane oprawy oświetleniowe
- istniejące oprawy oświetleniowe

UWAGI

- Niezimnizowane kanały deszczowe należy wyciąć do projektowanego kanału deszczowego
- W miejscach skrzyżowań lin. gazociągu z lin. wodociąg. należy zastosować tury ochronne na prof. przyłączach

BPBK sp. z o.o.
62-010 Wrocław
ul. Ciepła 11/19

Atywyzacja gospodarcza obszarów Pionizowa - ul. Sosnowa
Kolektor kanalizacji sanitarnej Pionizow II Wąbrzych - Etap III

Plan sytuacyjny - ul. Sosnowa


Skala: 1:500

Projekt: mgr inż. L. Szustarska 4.184/WBP 01.2004

Wykonanie: mgr inż. P. Szymoch 01.2004

Opis: mgr inż. S. Góda 30.07.04

01.2004

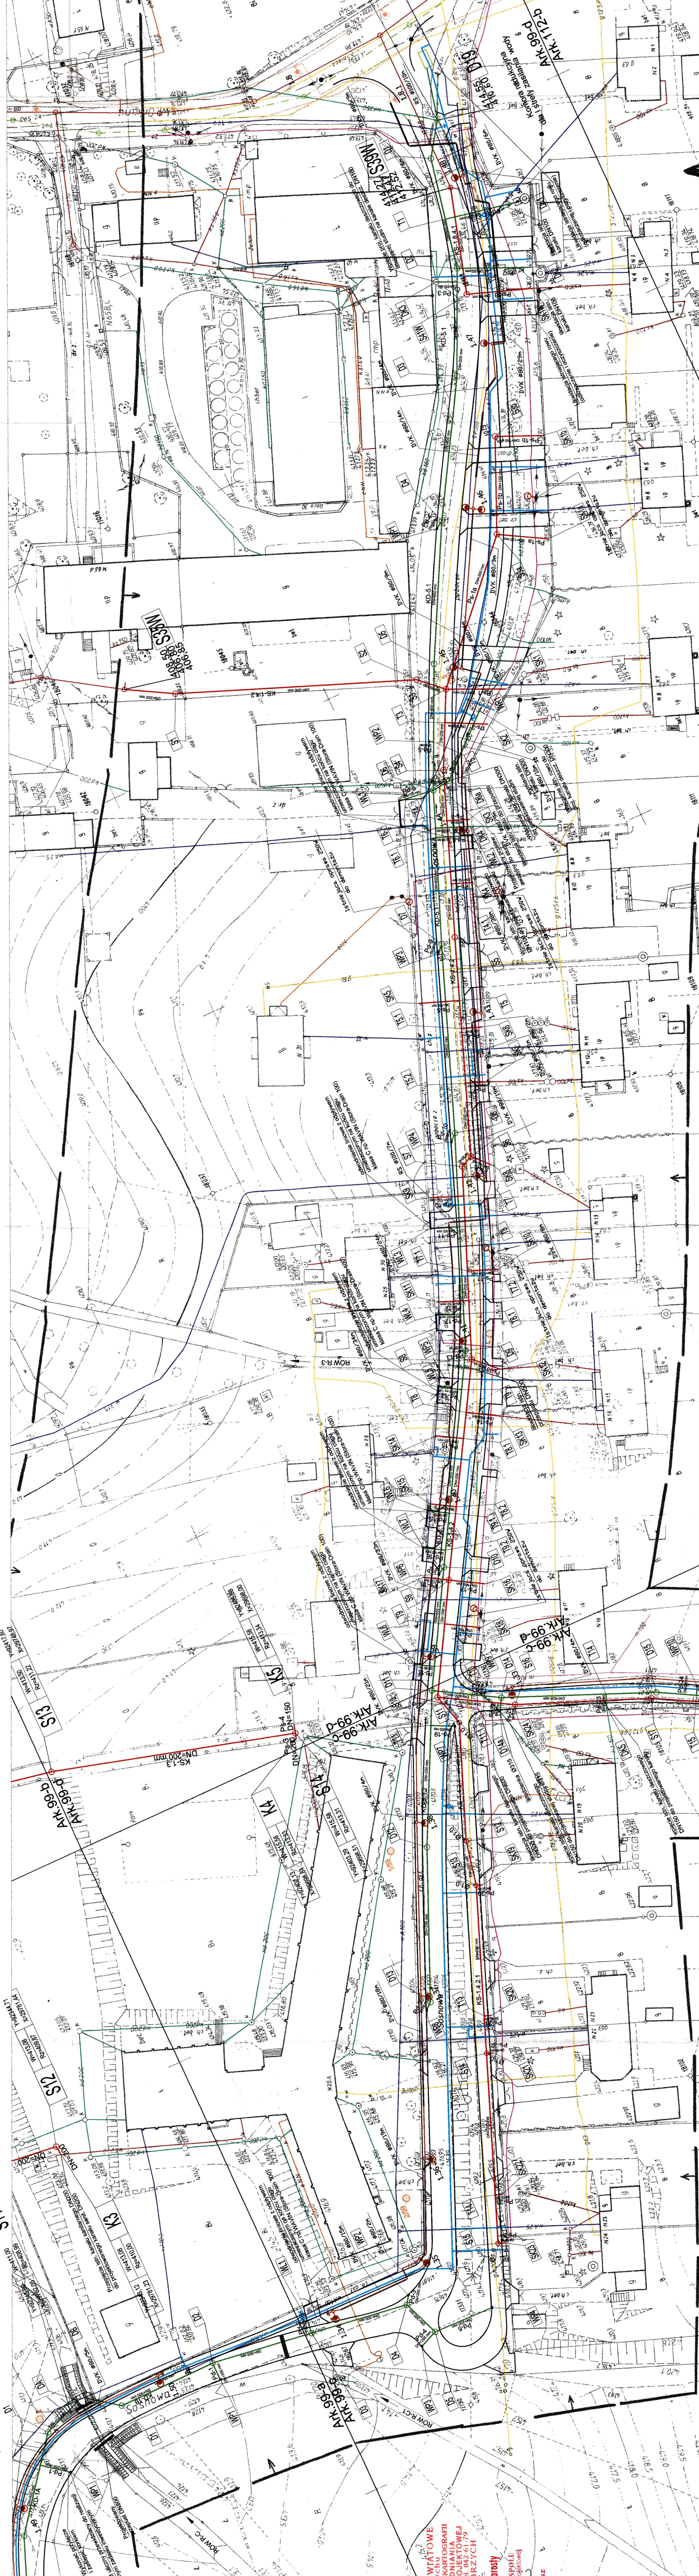

KANAL SANITARNY KS-1.4.2 (ul. Sosnowa i Wąbrzych)

| nazwa | GY | GX | współrzędne węża |
|-------|----------|----------|------------------|
| S35W | 92520.06 | 29638.57 | |
| S1 | 92514.71 | 29629.13 | |
| S2 | 92585.91 | 29581.36 | |
| S3 | 92516.71 | 29552.95 | |
| S3b | 92535.74 | 29544.57 | |
| S3 | 92581.45 | 29576.52 | |
| T3 | 92585.12 | 29579.7 | |
| S4 | 92576.13 | 29584.22 | |
| T4 | 92566.05 | 29588.06 | |
| S5 | 92553.33 | 29582.92 | |
| T5 | 92542.73 | 29596.97 | |
| S6 | 92500.2 | 29601.65 | |
| T6 | 92524.6 | 29603.74 | |
| T5.1 | 92513.68 | 29613.26 | |
| S6 | 92489.13 | 29613.26 | |
| S7 | 92492.21 | 29616.2 | |
| T7 | 92499 | 29615.67 | |
| T7.1 | 92477.22 | 29624.23 | |
| T7.2 | 92471.45 | 29626.95 | |
| S8 | 92490.61 | 29631.23 | |
| T8 | 92465.51 | 29630.93 | |
| T8.2 | 92463.77 | 29637.95 | |
| S9 | 92419.43 | 29655.32 | |
| T9 | 92411.27 | 29655.91 | |
| T14 | 92391.68 | 29665.99 | |
| T19 | 92376.11 | 29653.55 | |
| S16 | 92389.27 | 29653.55 | |
| S17 | 92374.42 | 29626.68 | |

KANAL DESZCZOWY KD-1.4.2 (ul. Sosnowa)

| nazwa | GY | GX | współrzędne węża |
|-------|----------|----------|------------------|
| D6 | 92573.19 | 29587.95 | |
| D6a | 92573.61 | 29584.03 | |
| WR1 | 92584.36 | 29571.94 | |

KANAL DESZCZOWY KD-1.1.2 (ul. Sosnowa)

| nazwa | GY | GX | współrzędne węża |
|-------|----------|----------|------------------|
| D11 | 92588.37 | 29628.32 | |
| T11 | 92582.73 | 29621.65 | |
| D12 | 92589.67 | 29623.21 | |
| D13 | 92539.57 | 29628.22 | |

KANAL SANITARNY KS-1.8.4 (ul. Sosnowa)

| nazwa | GY | GX | współrzędne węża |
|-------|----------|----------|------------------|
| S39W | 92687.78 | 29530.92 | |
| S41W | 92685.75 | 29537.33 | |

KANAL DESZCZOWY KD-1B (ul. Sosnowa)

| nazwa | GY | GX | istn. | prof. | rzędna berenu |
|-------|----------|----------|--------|--------|---------------|
| DB | 92293.89 | 29798.20 | 415.03 | 413.05 | |
| D1 | 92285.99 | 29791.65 | 415.15 | 413.27 | |
| D2 | 92285.12 | 29770.33 | 415.71 | 413.89 | |
| D3 | 92286.03 | 29746.65 | 414.50 | 414.79 | |
| D4 | 92285.05 | 29727.71 | 416.22 | 416.17 | |
| D5 | 92275.32 | 29724.64 | 416.58 | 416.48 | |

STAROSTWO POWIATOWE WĄBRZYCH
WYDZIAŁ WYBITYCH ZAGROBIA
ZESPÓŁ URZĄDNIANI
DOKUMENTACJI PROJEKTOWEJ
58-305 WĄBRZYCH

Z upoważnieniem Starosty

PRZEWIDUJĄCY ZESPÓŁ URZĄDNIANI
Upoważnienie: [Signature]

Tępa [Signature]