


WODOCIĄG ul. Wiśniowa					
nazwa węzła	współrzędne węzła		rzędna terenu		rz. osi
	GY	GX	istn.	proj.	
	[m]	[m]	[mnpm]	[mnpm]	[mnpm]
W56	92398,27	29663,90	416,93	416,78	415,18
W75	92393,02	29655,00	417,34	417,15	415,55
75.1	92380,27	29624,61	419,20	419,15	417,55
75.1a	92354,33	29578,90	423,72	423,65	422,05
75.2	92345,90	29564,02	425,19	425,12	423,52
75.3	92340,66	29554,92	426,40	426,15	424,45
75.4	92327,20	29531,52	429,00	428,86	427,20
75.5	92326,83	29530,86	429,00	428,89	427,27
75.6	92317,77	29513,65	431,25	430,95	429,25
75.7	92315,91	29510,11	431,60	431,40	429,71
75.8	92313,12	29504,82	432,25	432,06	430,40
75.9	92309,80	29497,18	433,05	432,98	431,36
75.9a	92308,60	29493,89	433,49	433,38	431,77
W76	92307,48	29490,86	433,90	433,74	432,14
76.1	92307,06	29485,68	434,25	434,26	432,66
W77	92306,80	29482,52	434,57	434,59	432,99
W78	92306,70	29474,73	435,40	435,41	433,81
W79	92313,02	29468,17	436,20	436,13	434,53
79.1	92313,81	29467,52	436,35	436,20	434,60
79.2	92314,20	29467,20	436,38	436,23	434,63
W80	92321,03	29461,59	437,05	436,82	435,22
80.1	92326,40	29459,10	437,36	437,14	435,54
80.2	92335,56	29454,84	437,66	437,60	436,00
80.3	92351,60	29447,58	437,96	438,03	436,43
80.4	92352,78	29447,05	437,98	438,05	436,44
80.5	92358,25	29444,59	438,00	438,09	436,49
80.6	92359,16	29444,18	438,02	438,10	436,50
80.6a	92359,69	29443,94	438,02	438,10	436,50
80.7	92378,32	29435,56	438,11	437,96	436,36

Przyłącza Ul. Wiśniowa		
nazwa węzła	współrzędne węzła	
	GY	GX
	[m]	[m]
P85	92342,17	29566,17
P86	92336,93	29557,07
P87	92323,47	29533,66
P88	92313,88	29515,7
P89	92312,1	29512,12
P90	92302,08	29486,09
P91	92314,82	29468,76
P92	92311,09	29463,42
P93	92324,59	29455,2
P94	92336,24	29456,29
P95	92349,97	29443,93
P96	92353,44	29448,51
P97	92356,61	29440,94
P98	92359,82	29445,84
P99	92378,97	29437,02

STAROSTWO POWIATOWE
w Wałbrzychu
WYDZIAŁ GEODEZJI I KARTOGRAFII
ZESPÓŁ UZGADNIANIA
DOKUMENTACJI PROJEKTOWEJ
ul. 1-go Maja 112, tel. 842-61-79
58-305 WAŁBRZYCH

Z upoważnienia Starosty

PRZEWODNICĄCY ZESPÓŁ
Uzgadniania Dokumentacji Projektowej
Tadeusz Jarosz

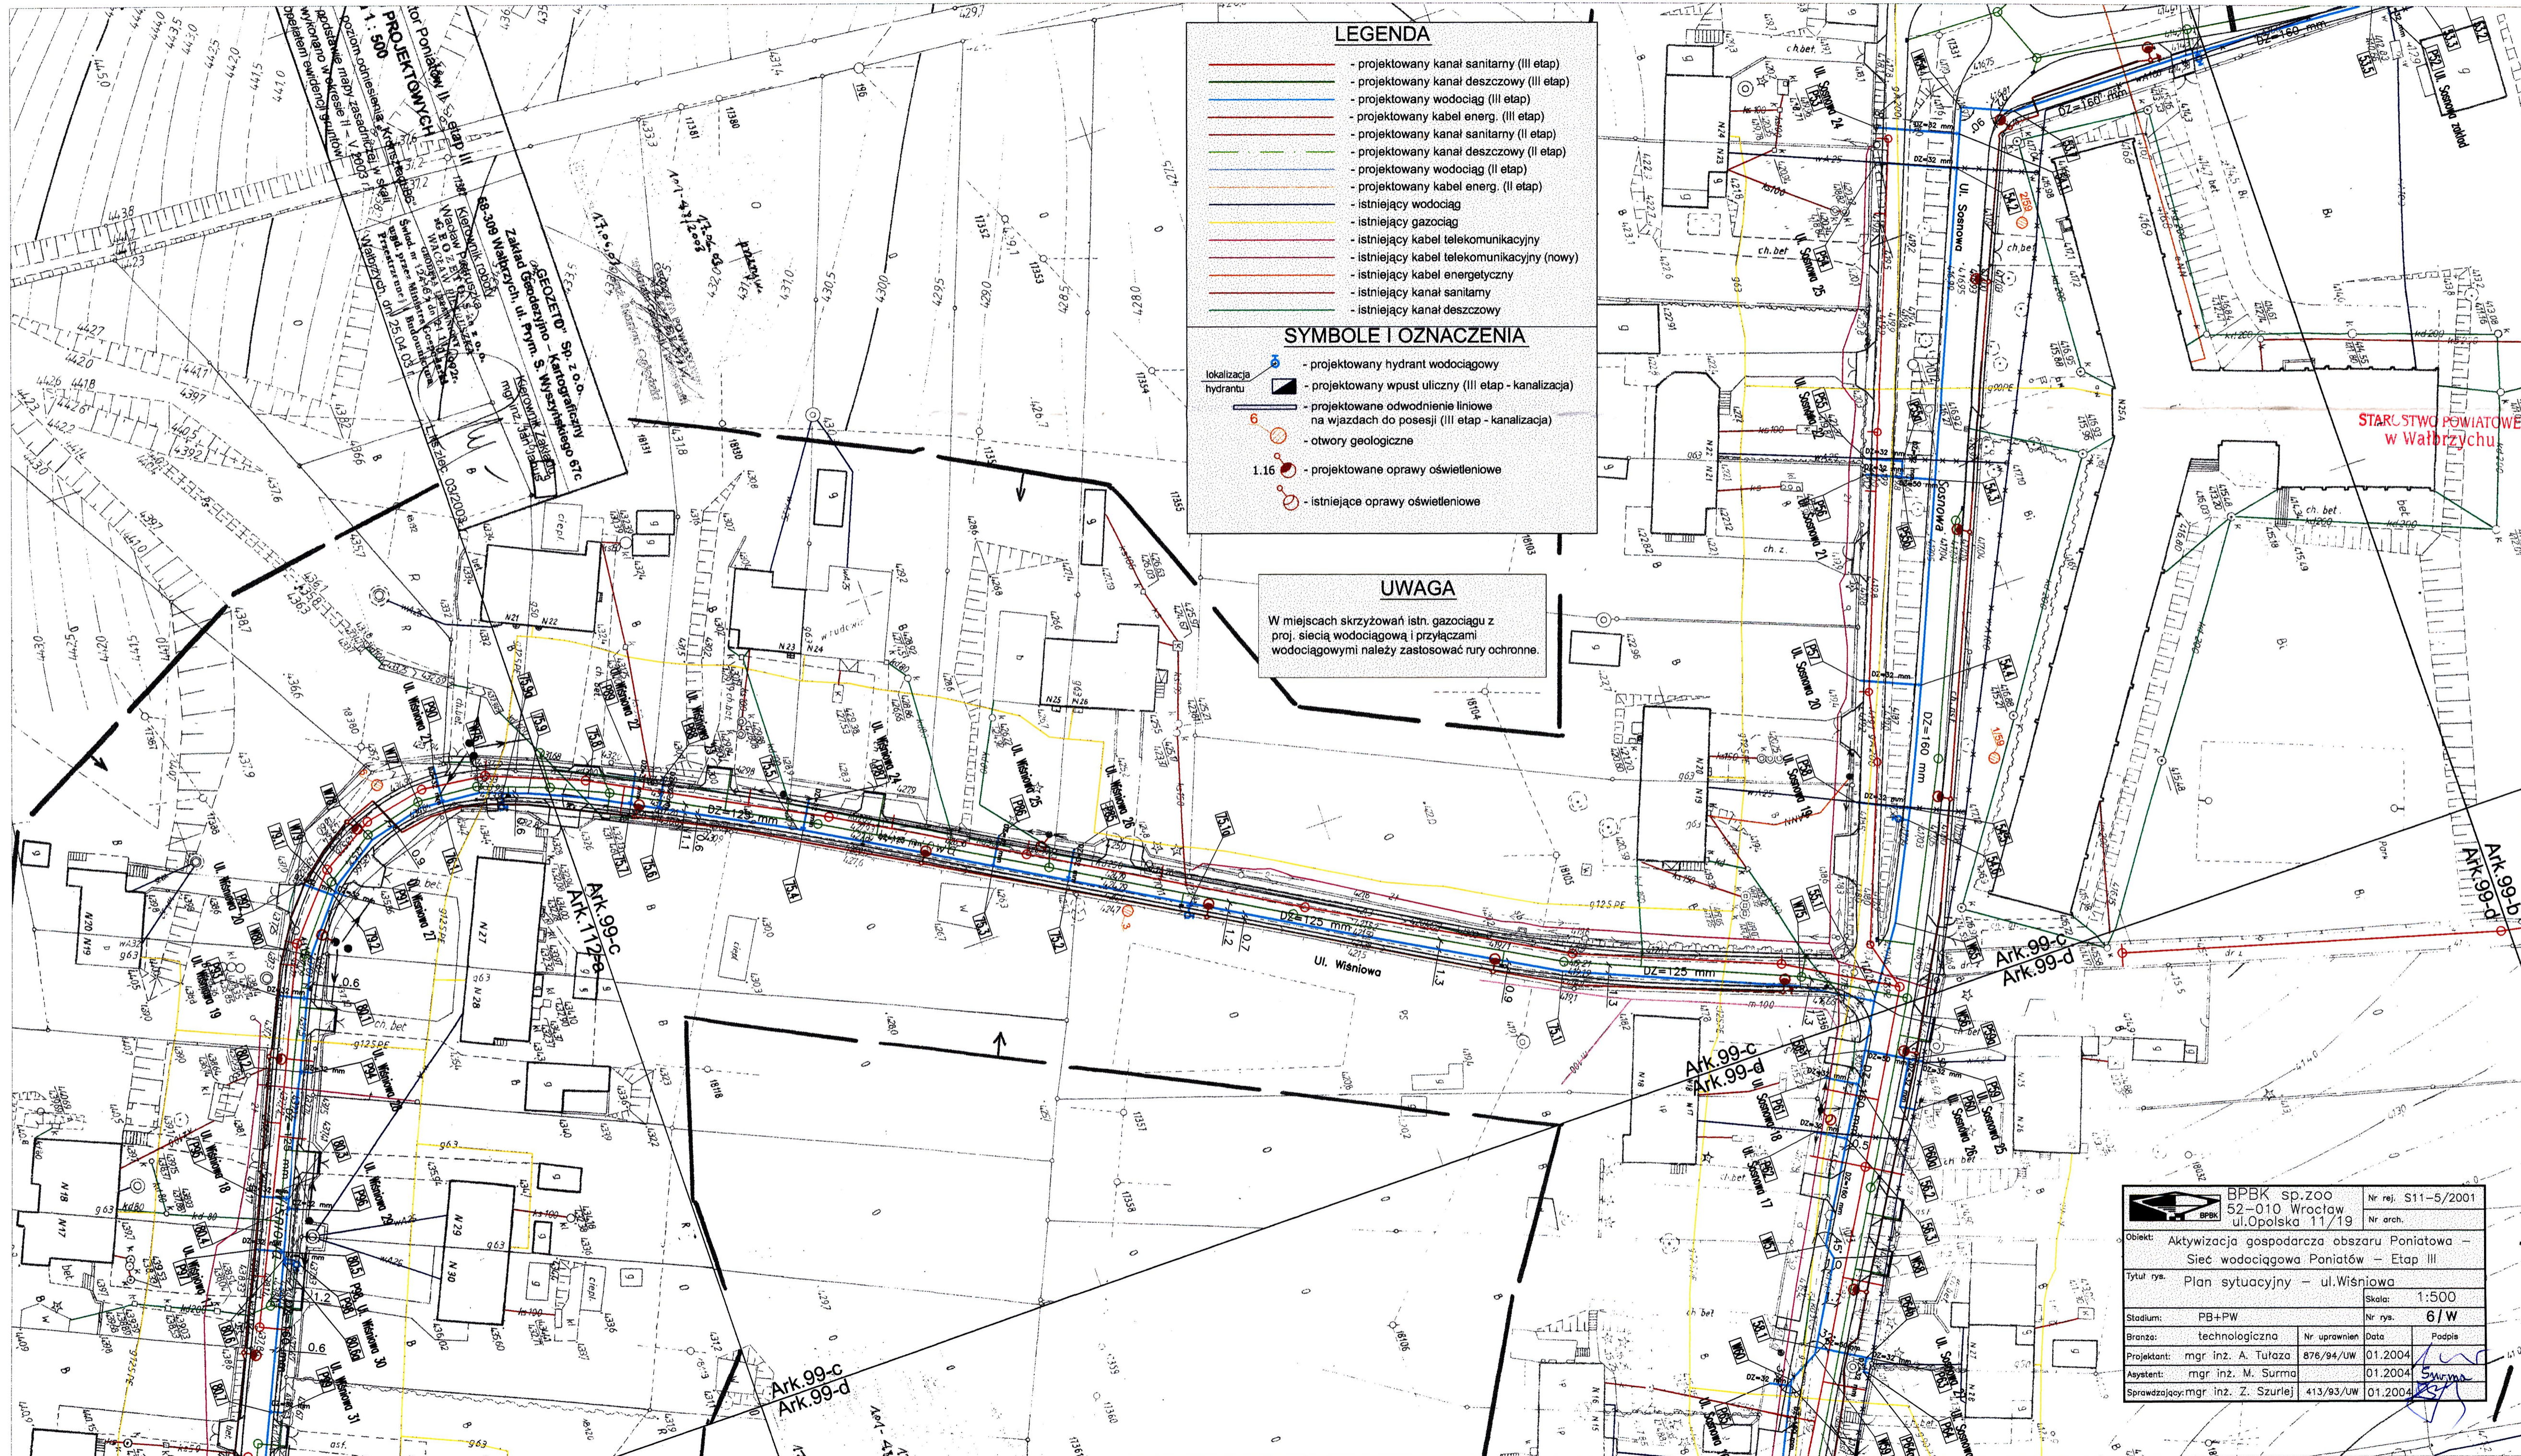

	BPBK sp. z o.o. 52-010 Wrocław ul. Opolska 11/19	Nr rej. S11-5/2001 Nr arch.
Objekt: Aktywizacja gospodarcza obszaru Poniątowa - Sieć wodociągowa Poniątów - Etap III		
Tytuł rys. Plan sytuacyjny - ul. Wiśniowa		
Stadium: PB+PW	Skala: 1:500	Nr rys. 6/W
Branża: technologiczna	Nr uprawnień	Data
Projektant: mgr inż. A. Tufoza	876/94/UW	01.2004
Asystent: mgr inż. M. Surma		01.2004
Sprawdzający: mgr inż. Z. Szurlej	413/93/UW	01.2004