

- LEGENDA**
- projektowany kanał sanitarny (III etap)
 - projektowany kanał deszczowy (III etap)
 - projektowany kabel energ. (III etap)
 - projektowany kabel energ. (II etap)
 - projektowany kanał sanitarny (II etap)
 - projektowany kanał deszczowy (II etap)
 - projektowany kabel energ. (II etap)
 - istniejący wodociąg
 - istniejący kabel energ. (II etap)
 - istniejący kanał telekomunikacyjny (nowy)
 - istniejący kabel energetyczny
 - istniejący kanał sanitarny
 - istniejący kanał deszczowy

- SYMBOLE I OZNACZENIA**
- projektowany wpust uliczny
 - projektowane odwiertnice innowe na wjazdach do posesji
 - otwory geologiczne
 - istniejące oprawy oświetleniowe
 - istniejące oprawy oświetleniowe

UWAGI

1. Niezrównoważone kanały deszczowe należy wycofać do projektowanego kanału deszczowego w miejscu, w którym jest to technicznie możliwe. W przeciwnym razie należy zastosować tury ochronne na progach przyłączach.


BPBK 90.200
52-010 Wrocław
ul. Opolska 11/19

ul. Opolska 11/19


Projektant: mgr inż. J. Szaryński
Data: 01.2004
Skala: 1:500
Lp. zadania: 387/77/W/04
Lp. projektu: 01/2004

Pracownia: mgr inż. S. Golań
Data: 01.2004

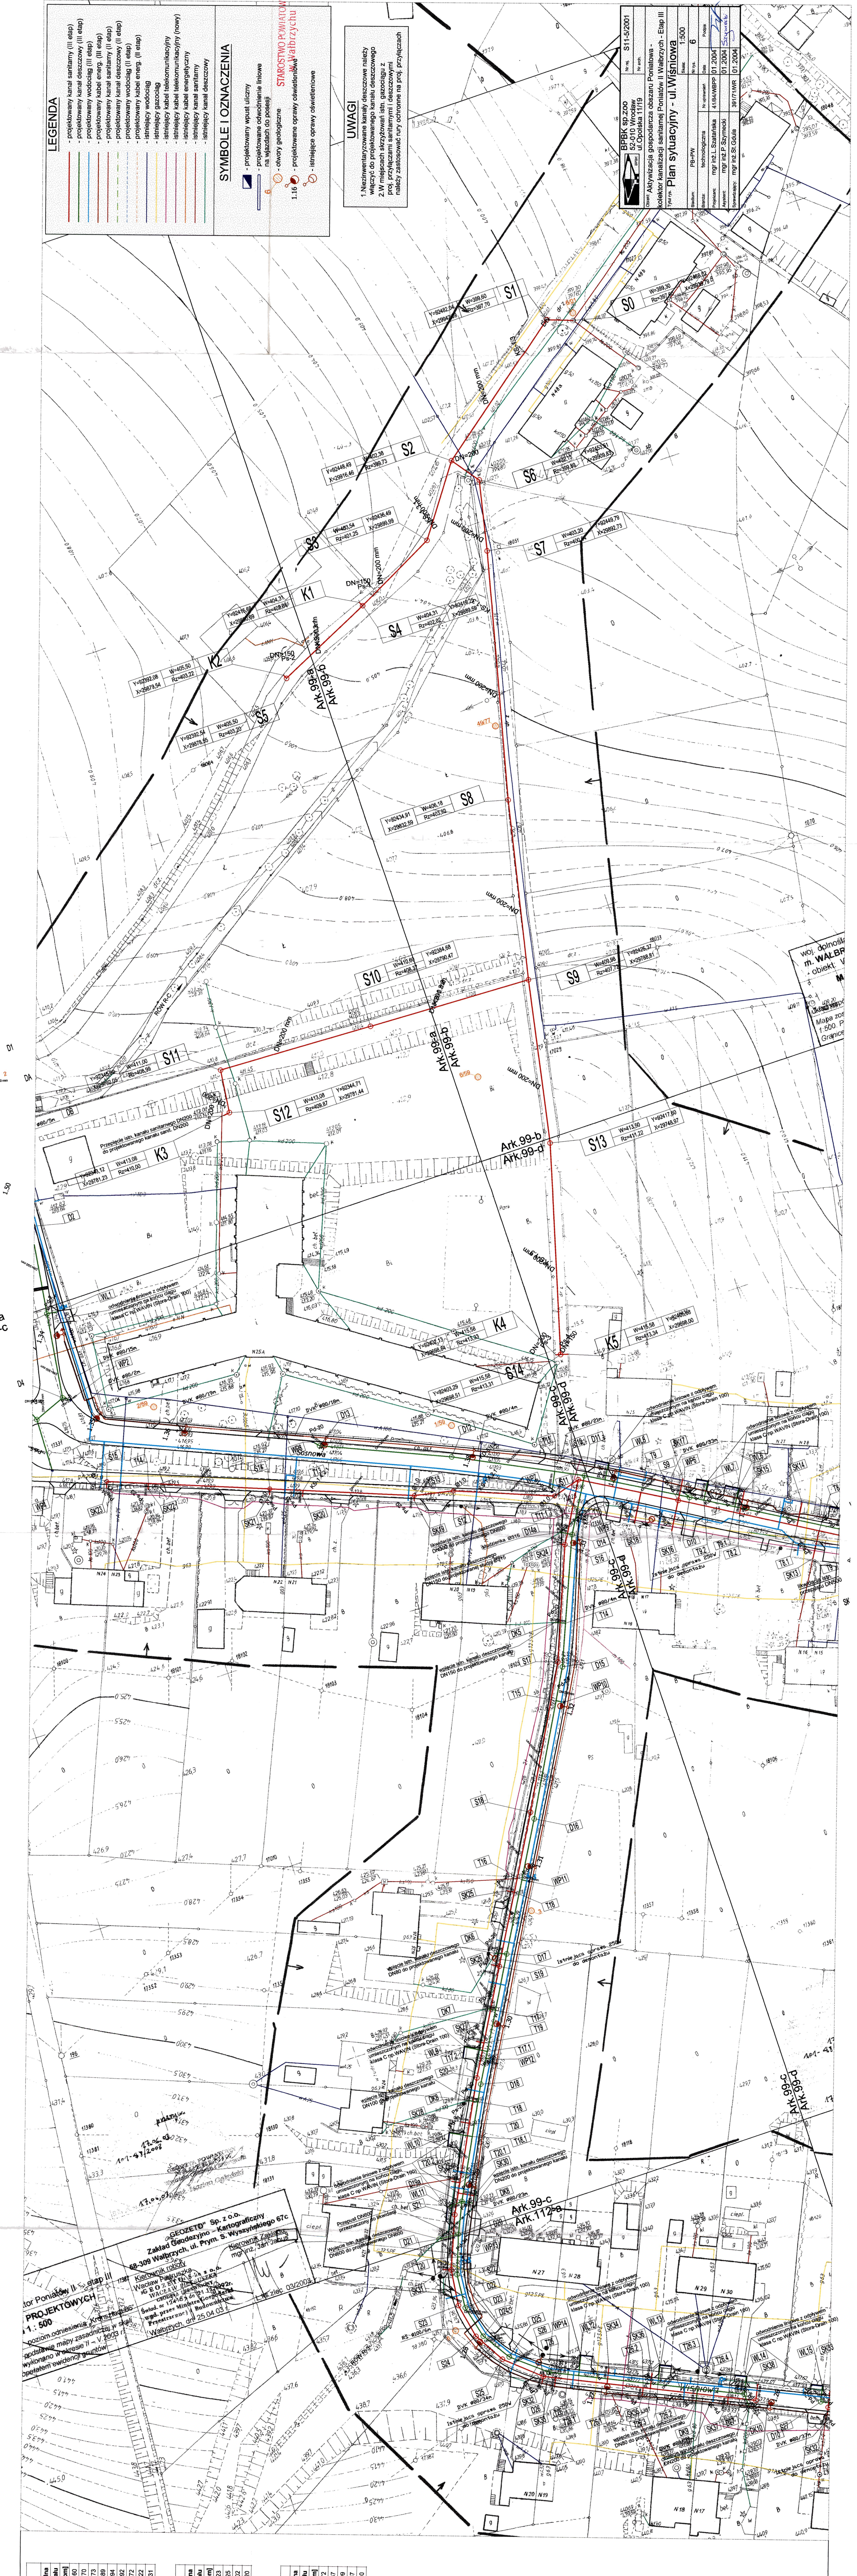

KANAL SANITARNY KS-1.3

nazwa	współrzędna wezła		rz. dna istn.	rz. dna proj.
	GY	GX		











STAROSTWO POWIATOWE

