


LEGENDA

- projektowany kanał sanitarny (III etap)
- projektowany kanał deszczowy (III etap)
- projektowany wodociąg (III etap)
- projektowany kanał energ. (III etap)
- projektowany kanał sanitarny (II etap)
- projektowany kanał deszczowy (II etap)
- projektowany wodociąg (II etap)
- projektowany kanał energ. (II etap)
- istniejący wodociąg
- istniejący gazociąg
- istniejący kabel telekomunikacyjny
- istniejący kabel energetyczny
- istniejący kanał sanitarny
- istniejący kanał deszczowy

SYMBOLE I OZNACZENIA

- projektowany hydrant wodociagowy
- projektowany wypust uliczny (III etap - kanalizacja)
- projektowane odwodnienie liniowe na wjazdach do posesji (III etap - kanalizacja)
- otwory geologiczne
- projektowane oprawy oświetleniowe
- istniejące oprawy oświetleniowe

UWAGA
W miejscach skrzyżowań istn. gazociągu z prof. siecią wodociagową i przyłączami wodociagowymi należy zastosować tury ochronne.

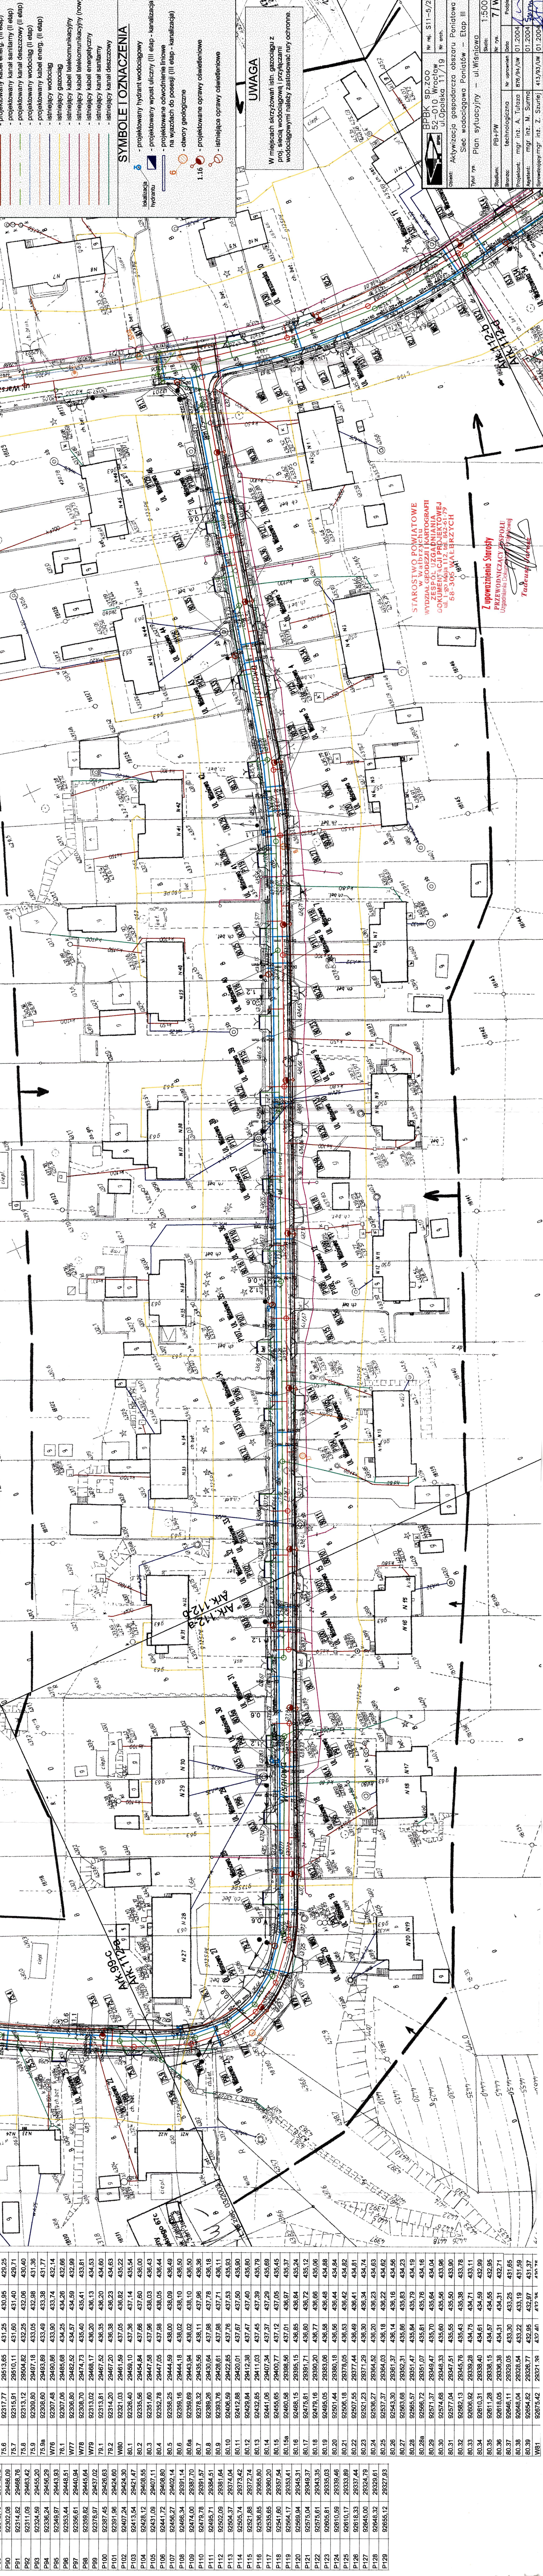

nazwa węzła		ul. Wisłowa		współrzędne węzła		WZROST		ul. Wisłowa		rz. osi	
GY	GX	GY	GX	W	H	W	H	W	H	W	H
P87	92323.47	28533.66		75.4	92327.20	29531.52	429.00	428.86	427.20		
P88	92313.88	28515.70		75.5	92326.83	29530.86	429.00	428.89	427.27		
P89	92312.10	28512.12		75.6	92317.77	29513.85	431.25	430.95	429.25		
P90	92302.08	28486.09		75.7	92315.91	29510.11	431.60	431.40	429.71		
P91	92314.82	28468.78		75.8	92313.12	29504.82	432.25	432.06	430.40		
P92	92311.08	28463.42		75.9	92309.80	29497.18	433.05	432.88	431.36		
P93	92324.99	28455.20		75.9a	92308.60	29493.89	433.49	433.38	431.77		
P94	92336.24	28456.29		76.1	92307.06	29485.68	434.25	434.26	432.66		
P95	92349.97	28448.51		76.6	92306.80	29482.52	434.57	434.59	432.89		
P96	92353.44	28448.51		77.7	92308.70	29474.73	435.40	435.41	433.81		
P97	92356.61	28440.94		77.9	92313.02	29468.17	436.20	436.13	434.53		
P98	92359.82	28445.64		78.1	92313.81	29467.52	436.35	436.20	434.80		
P100	92391.45	28426.63		79.2	92314.20	29467.20	436.38	436.23	434.63		
P102	92407.24	28424.30		80.0	92321.03	29461.59	437.05	437.14	435.54		
P103	92413.54	28421.47		80.2	92335.56	29454.84	437.86	437.80	436.00		
P104	92428.12	28408.55		80.3	92351.60	29447.58	437.98	438.03	436.43		
P105	92441.72	28408.80		80.4	92352.78	29447.05	437.98	438.05	436.43		
P106	92456.27	28402.14		80.5	92358.25	29444.59	438.00	438.09	436.49		
P107	92467.24	28397.14		80.6	92369.16	29444.18	438.02	438.10	436.50		
P108	92466.34	28391.14		80.6a	92369.69	29443.94	438.02	438.10	436.50		
P109	92474.00	28387.70		80.7	92378.32	29435.56	438.11	437.86	436.36		
P110	92479.78	28391.57		80.8	92389.26	29430.64	437.88	437.78	436.18		
P111	92495.71	28384.51		80.8	92393.76	29428.61	437.88	437.71	436.11		
P112	92502.09	28381.64		80.10	92408.58	29422.85	437.76	437.63	435.93		
P113	92504.37	28374.02		80.11	92412.88	29420.01	437.67	437.50	435.80		
P114	92505.74	28372.74		80.12	92429.84	29412.38	437.47	437.40	435.60		
P115	92521.88	28365.80		80.13	92432.85	29411.03	437.45	437.39	435.78		
P116	92535.65	28360.20		80.14	92441.06	29407.34	437.37	437.29	435.69		
P117	92535.65	28360.20		80.15	92455.65	29400.77	437.12	437.05	435.45		
P118	92541.60	28357.84		80.15a	92460.58	29398.96	437.01	436.97	435.37		
P119	92545.17	28353.41		80.16	92468.15	29395.15	436.85	436.64	435.24		
P120	92559.94	28345.51		80.17	92475.81	29391.71	436.80	436.72	435.12		
P121	92575.04	28349.37		80.18	92479.16	29390.20	436.77	436.66	435.06		
P122	92575.61	28343.35		80.19	92495.05	29383.06	436.58	436.48	434.88		
P123	92605.81	28339.46		80.20	92501.44	29380.18	436.56	436.44	434.84		
P124	92610.59	28339.46		80.21	92506.18	29378.05	436.63	436.42	434.82		
P125	92610.17	28333.89		80.22	92507.55	29377.44	436.49	436.41	434.81		
P126	92618.33	28337.89		80.23	92521.23	29371.29	436.30	436.34	434.74		
P127	92645.00	28324.79		80.24	92536.27	29364.92	436.20	436.23	434.63		
P128	92648.32	28329.63		80.25	92537.37	29364.03	436.18	436.22	434.62		
P105a	92655.12	28327.63		80.26	92543.30	29361.37	436.14	436.16	434.66		
P106a	92655.11	28327.63		80.27	92563.68	29352.31	435.86	435.83	434.23		
P107a	92655.72	28325.11		80.28	92565.57	29351.47	435.84	435.79	434.19		
P108a	92656.17	28325.11		80.28a	92567.72	29351.07	435.81	435.76	434.16		
P109a	92671.37	28349.04		80.29	92571.37	29349.47	435.70	435.64	434.04		
P110a	92574.68	28348.33		80.30	92574.68	29348.33	435.60	435.56	433.86		
P111a	92577.04	28347.51		80.31	92577.04	29347.51	435.55	435.50	433.80		
P112a	92582.13	28345.76		80.32	92582.13	29345.76	435.43	435.38	433.78		
P113a	92586.92	28339.28		80.33	92586.92	29339.28	434.75	434.71	433.11		
P114a	92610.31	28338.40		80.34	92610.31	29338.40	434.61	434.59	432.89		
P115a	92611.28	28338.15		80.35	92611.28	29338.15	434.67	434.65	432.85		
P116a	92618.05	28336.38		80.36	92618.05	29336.38	434.31	434.31	432.71		
P117a	92648.11	28329.05		80.37	92648.11	29329.05	433.30	433.25	431.65		
P118a	92648.04	28328.54		80.38	92648.04	29328.54	433.22	433.19	431.59		
P119a	92654.82	28326.77		80.39	92654.82	29326.77	432.95	432.92	431.37		
P120a	92675.42	28321.38		W81	92675.42	28321.38	432.40	432.35	430.72		

STAROSTWO POWIATOWE
WYDZIAŁ GEODEZJI I KARTOGRAFII
ZESPÓŁ UZGADNIANIA I DOKUMENTACJI PROJEKTOWEJ
ul. Opolska 11/19
Nr arch. 52-010
Nr. rej. S11-5/2001

STAROSTWO POWIATOWE
WYDZIAŁ GEODEZJI I KARTOGRAFII
ZESPÓŁ UZGADNIANIA I DOKUMENTACJI PROJEKTOWEJ
ul. Opolska 11/19
Nr arch. 52-010
Nr. rej. S11-5/2001

Z upoważnienia Starosty
PRZEWODNICZĄCY ZESPÓŁI
Uzgodnienia Dokumentacji Projektowej
Tadeusz Jankowski

Plan sytuacyjny - ul. Wisłowa - Etap III
Skala: 1:500
Nr. rys. 7/W
Stadium: PB+PW
Branża: technologiczna
Projektant: mgr inż. A. Tulzeja B79/99/UW 01.2004
Wzrost: mgr inż. M. Surmacz 413/93/UW 01.2004
Sprawdzający: mgr inż. Z. Szurlej 413/93/UW 01.2004