


Oczyszczalnia cieków "Boguszów-Gorce" w Czarnym Borze

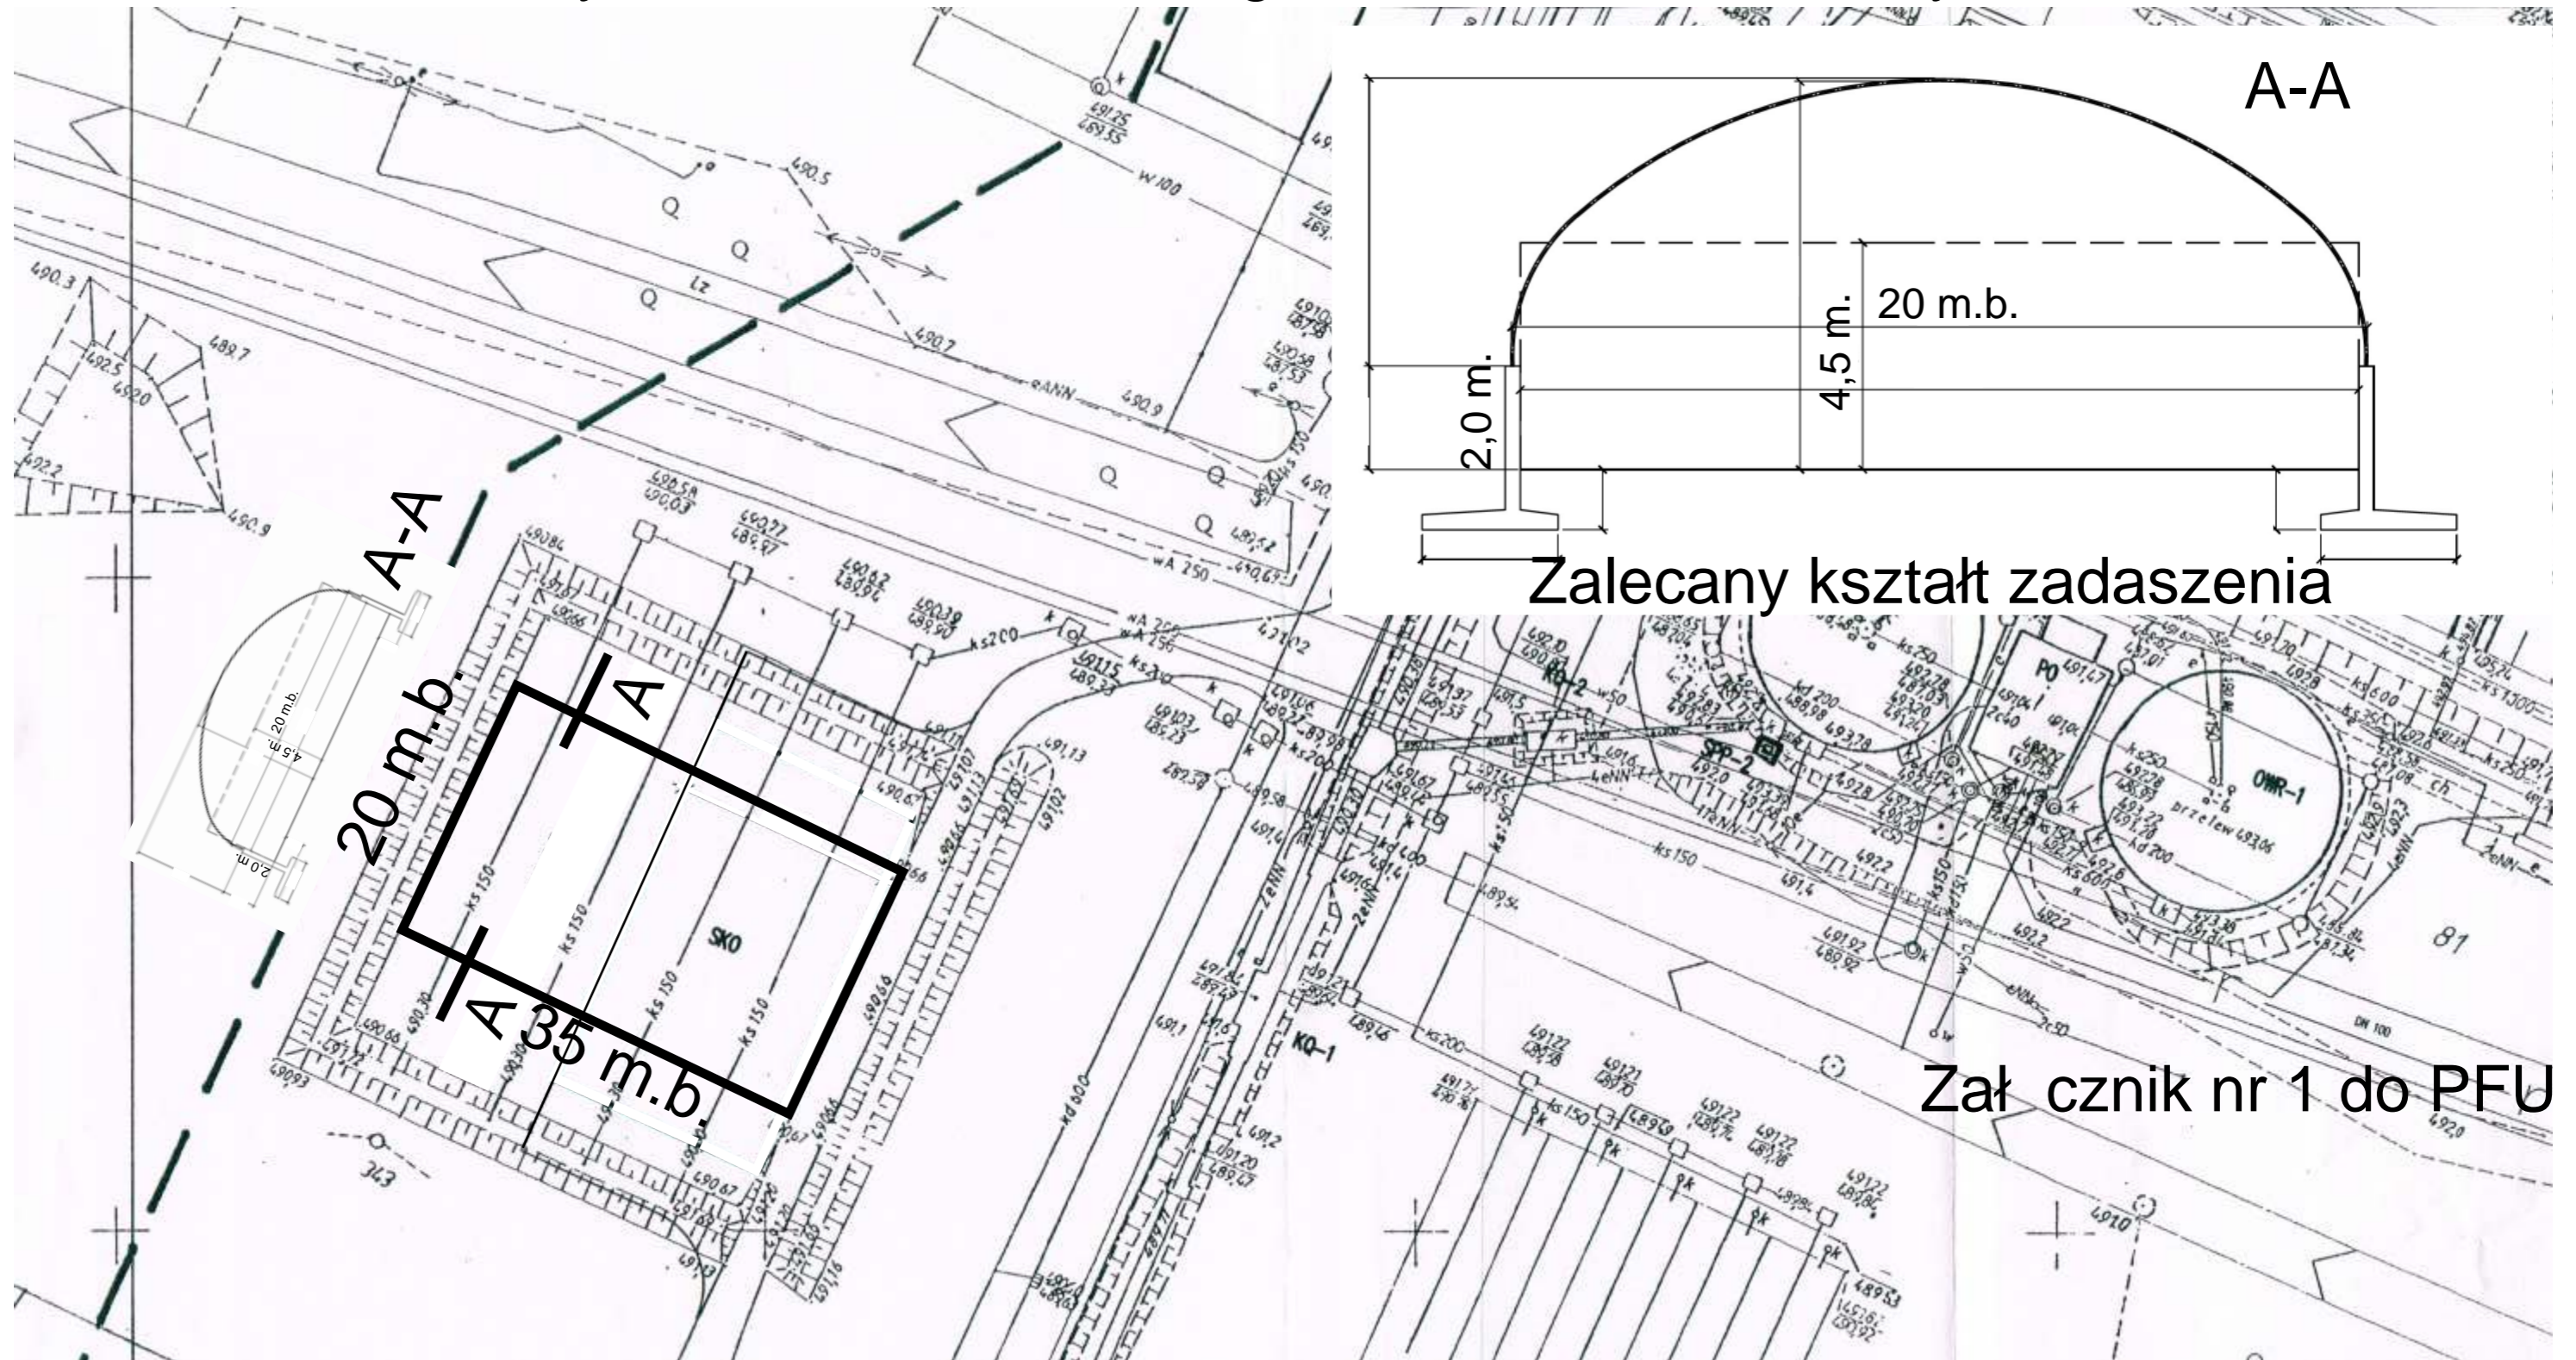

Koncepcja budowy zadaszienia placu, na którym b d sezonowane osady odwodnione