"Budowa systemu oczyszczania ścieków w miejscowości Struga i Lubomin w Gminie Stare Bogaczowice - koncepcja"

Mapa ewidencyjna - wariant B
Skala 1:5000

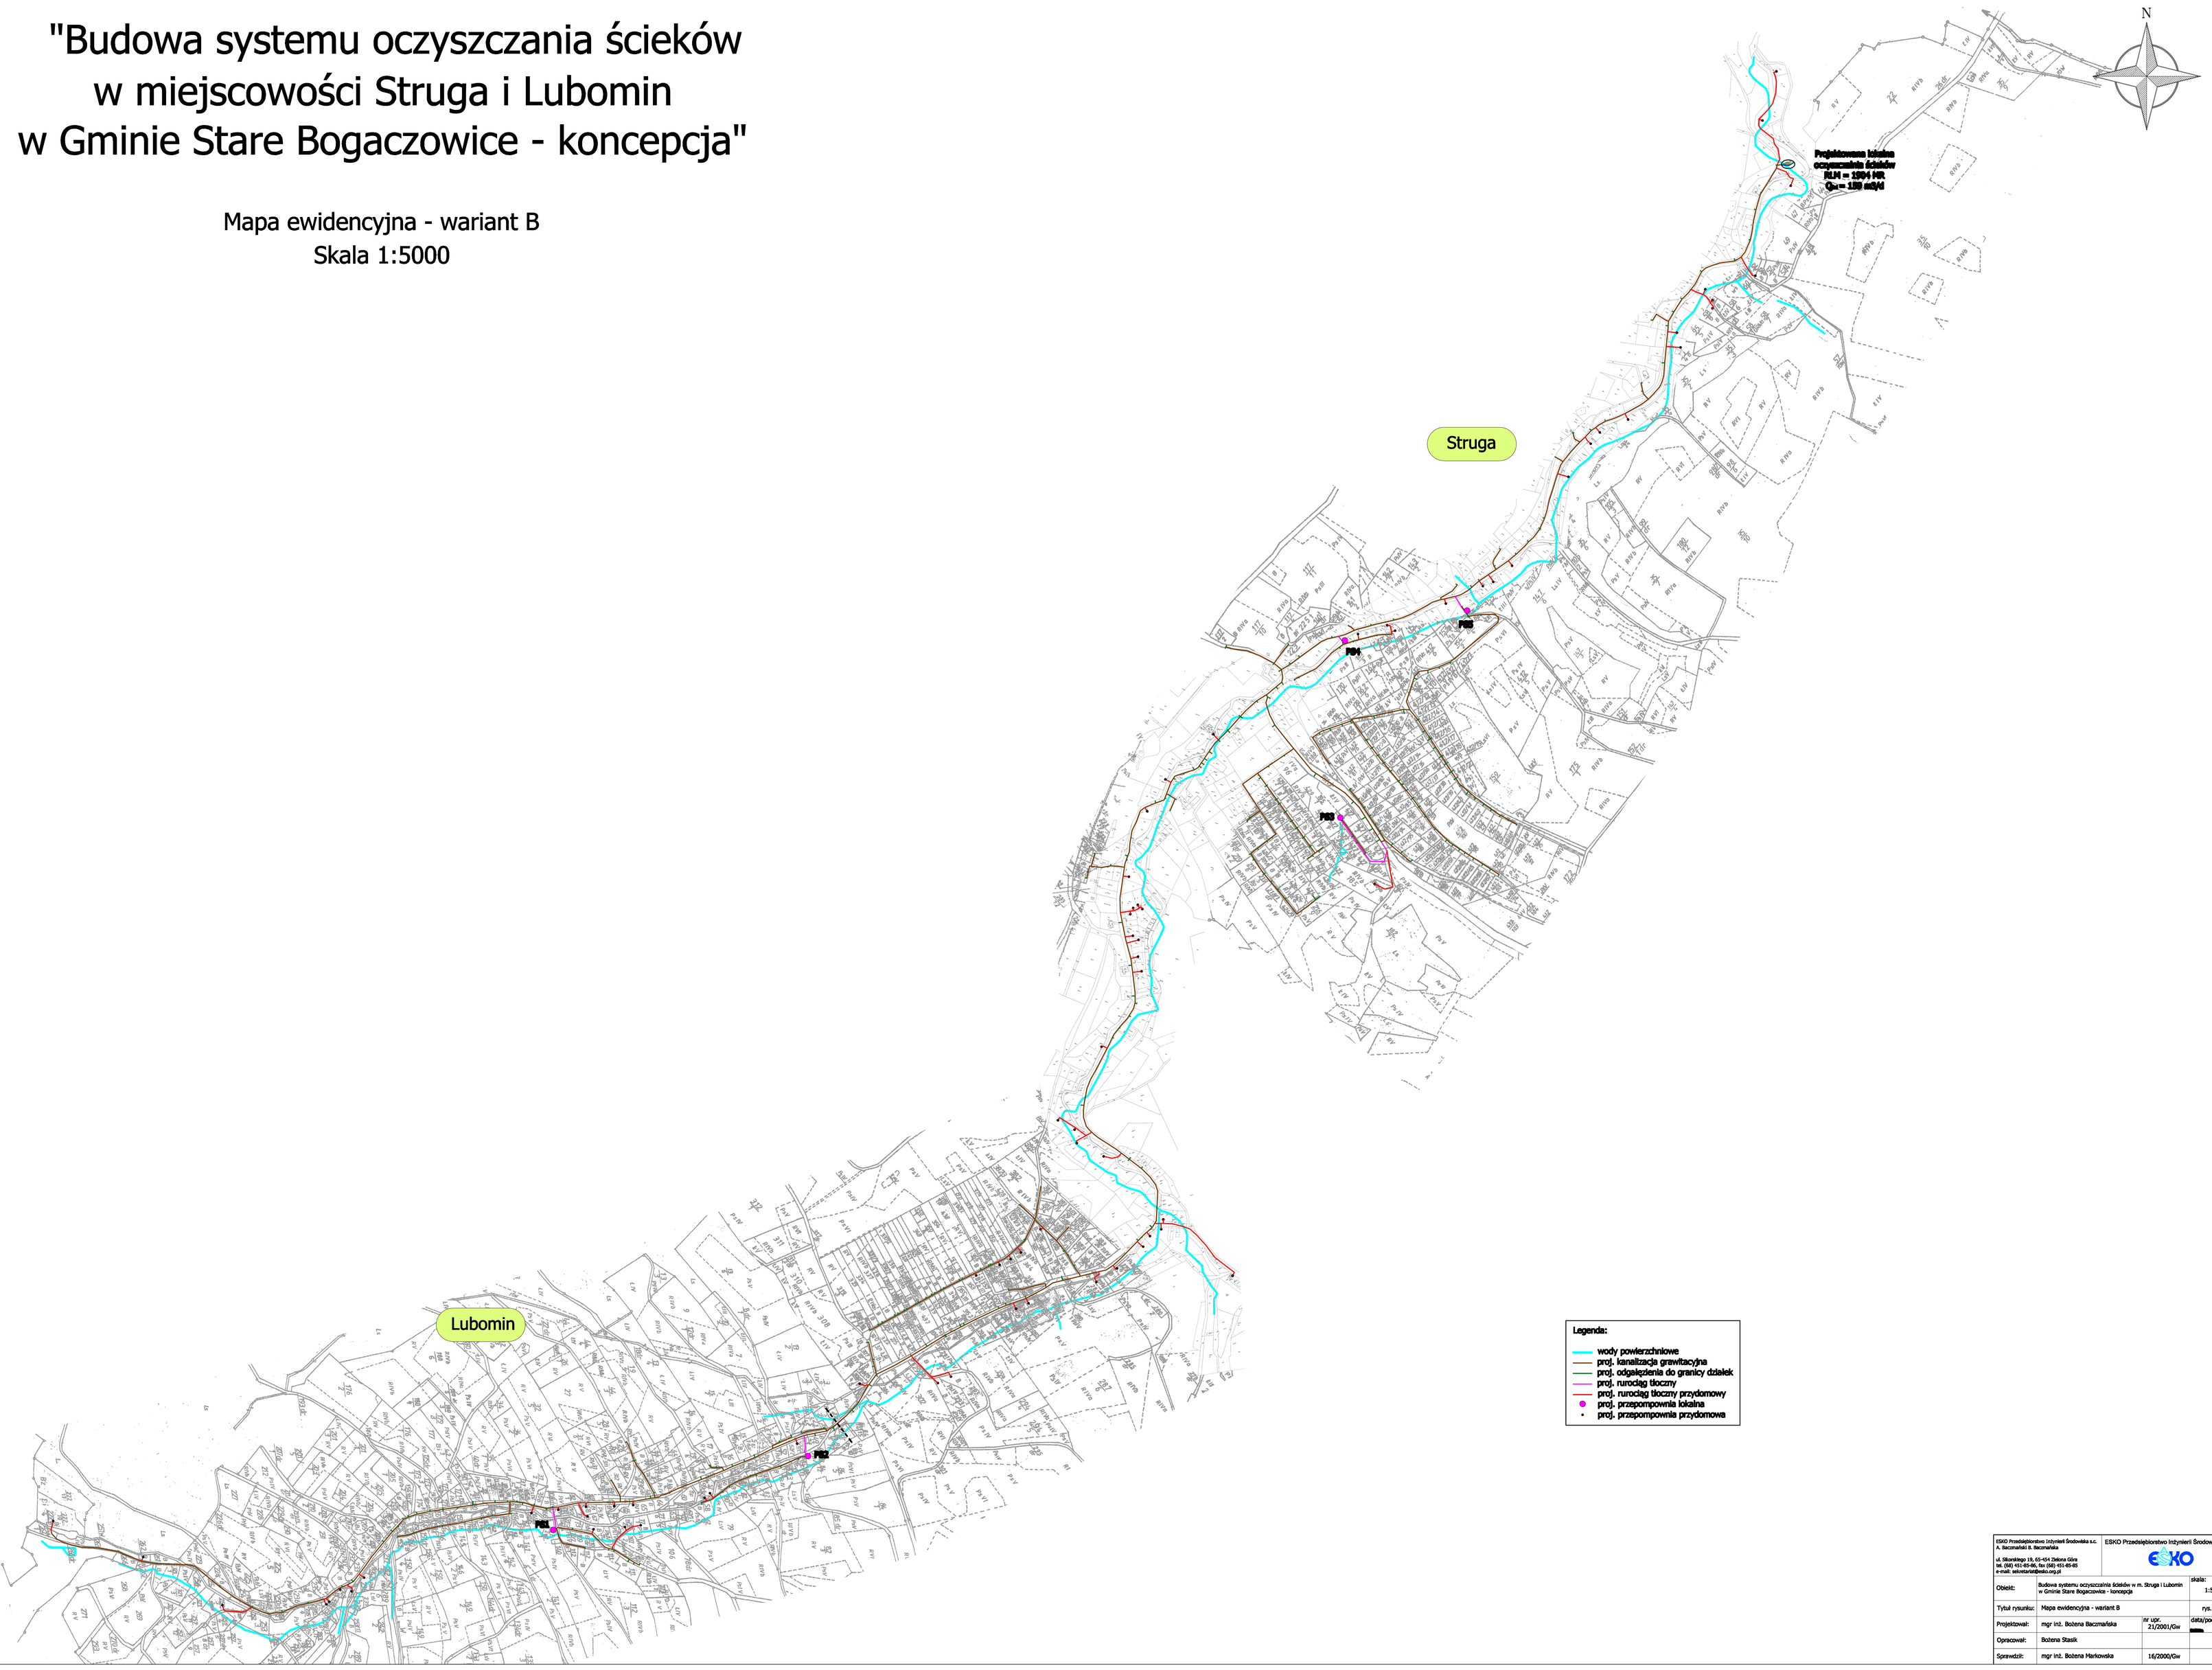

ESKO Przedsiębiorstwo Inżynierii Środowiska s.c. A. Baczmański B. Baczmańska ul. Sikorskiego 19, 65-414 Zielona Góra tel. (068) 451-65-68, fax (068) 451-65-65 e-mail: sekretariat@esko.org.pl	ESKO Przedsiębiorstwo Inżynierii Środowiska s.c. ESKO		
Obiekt:	Budowa systemu oczyszczania ścieków w m. Struga i Lubomin w Gminie Stare Bogaczowice - koncepcja		skala: 1:5000
Tytuł rysunku:	Mapa ewidencyjna - wariant B		rys. nr 27
Projektował:	mgr inż. Bożena Baczmańska	nr upr. 21/2001/Gw	data/podpis:
Opracował:	Bożena Stasik		
Sprawdził:	mgr inż. Bożena Markowska	16/2000/Gw	