


"Budowa systemu oczyszczania ścieków w miejscowości Struga i Lubomin w Gminie Stare Bogaczowice - koncepcja"

Mapa ewidencyjna - wariant D
Skala 1:5000

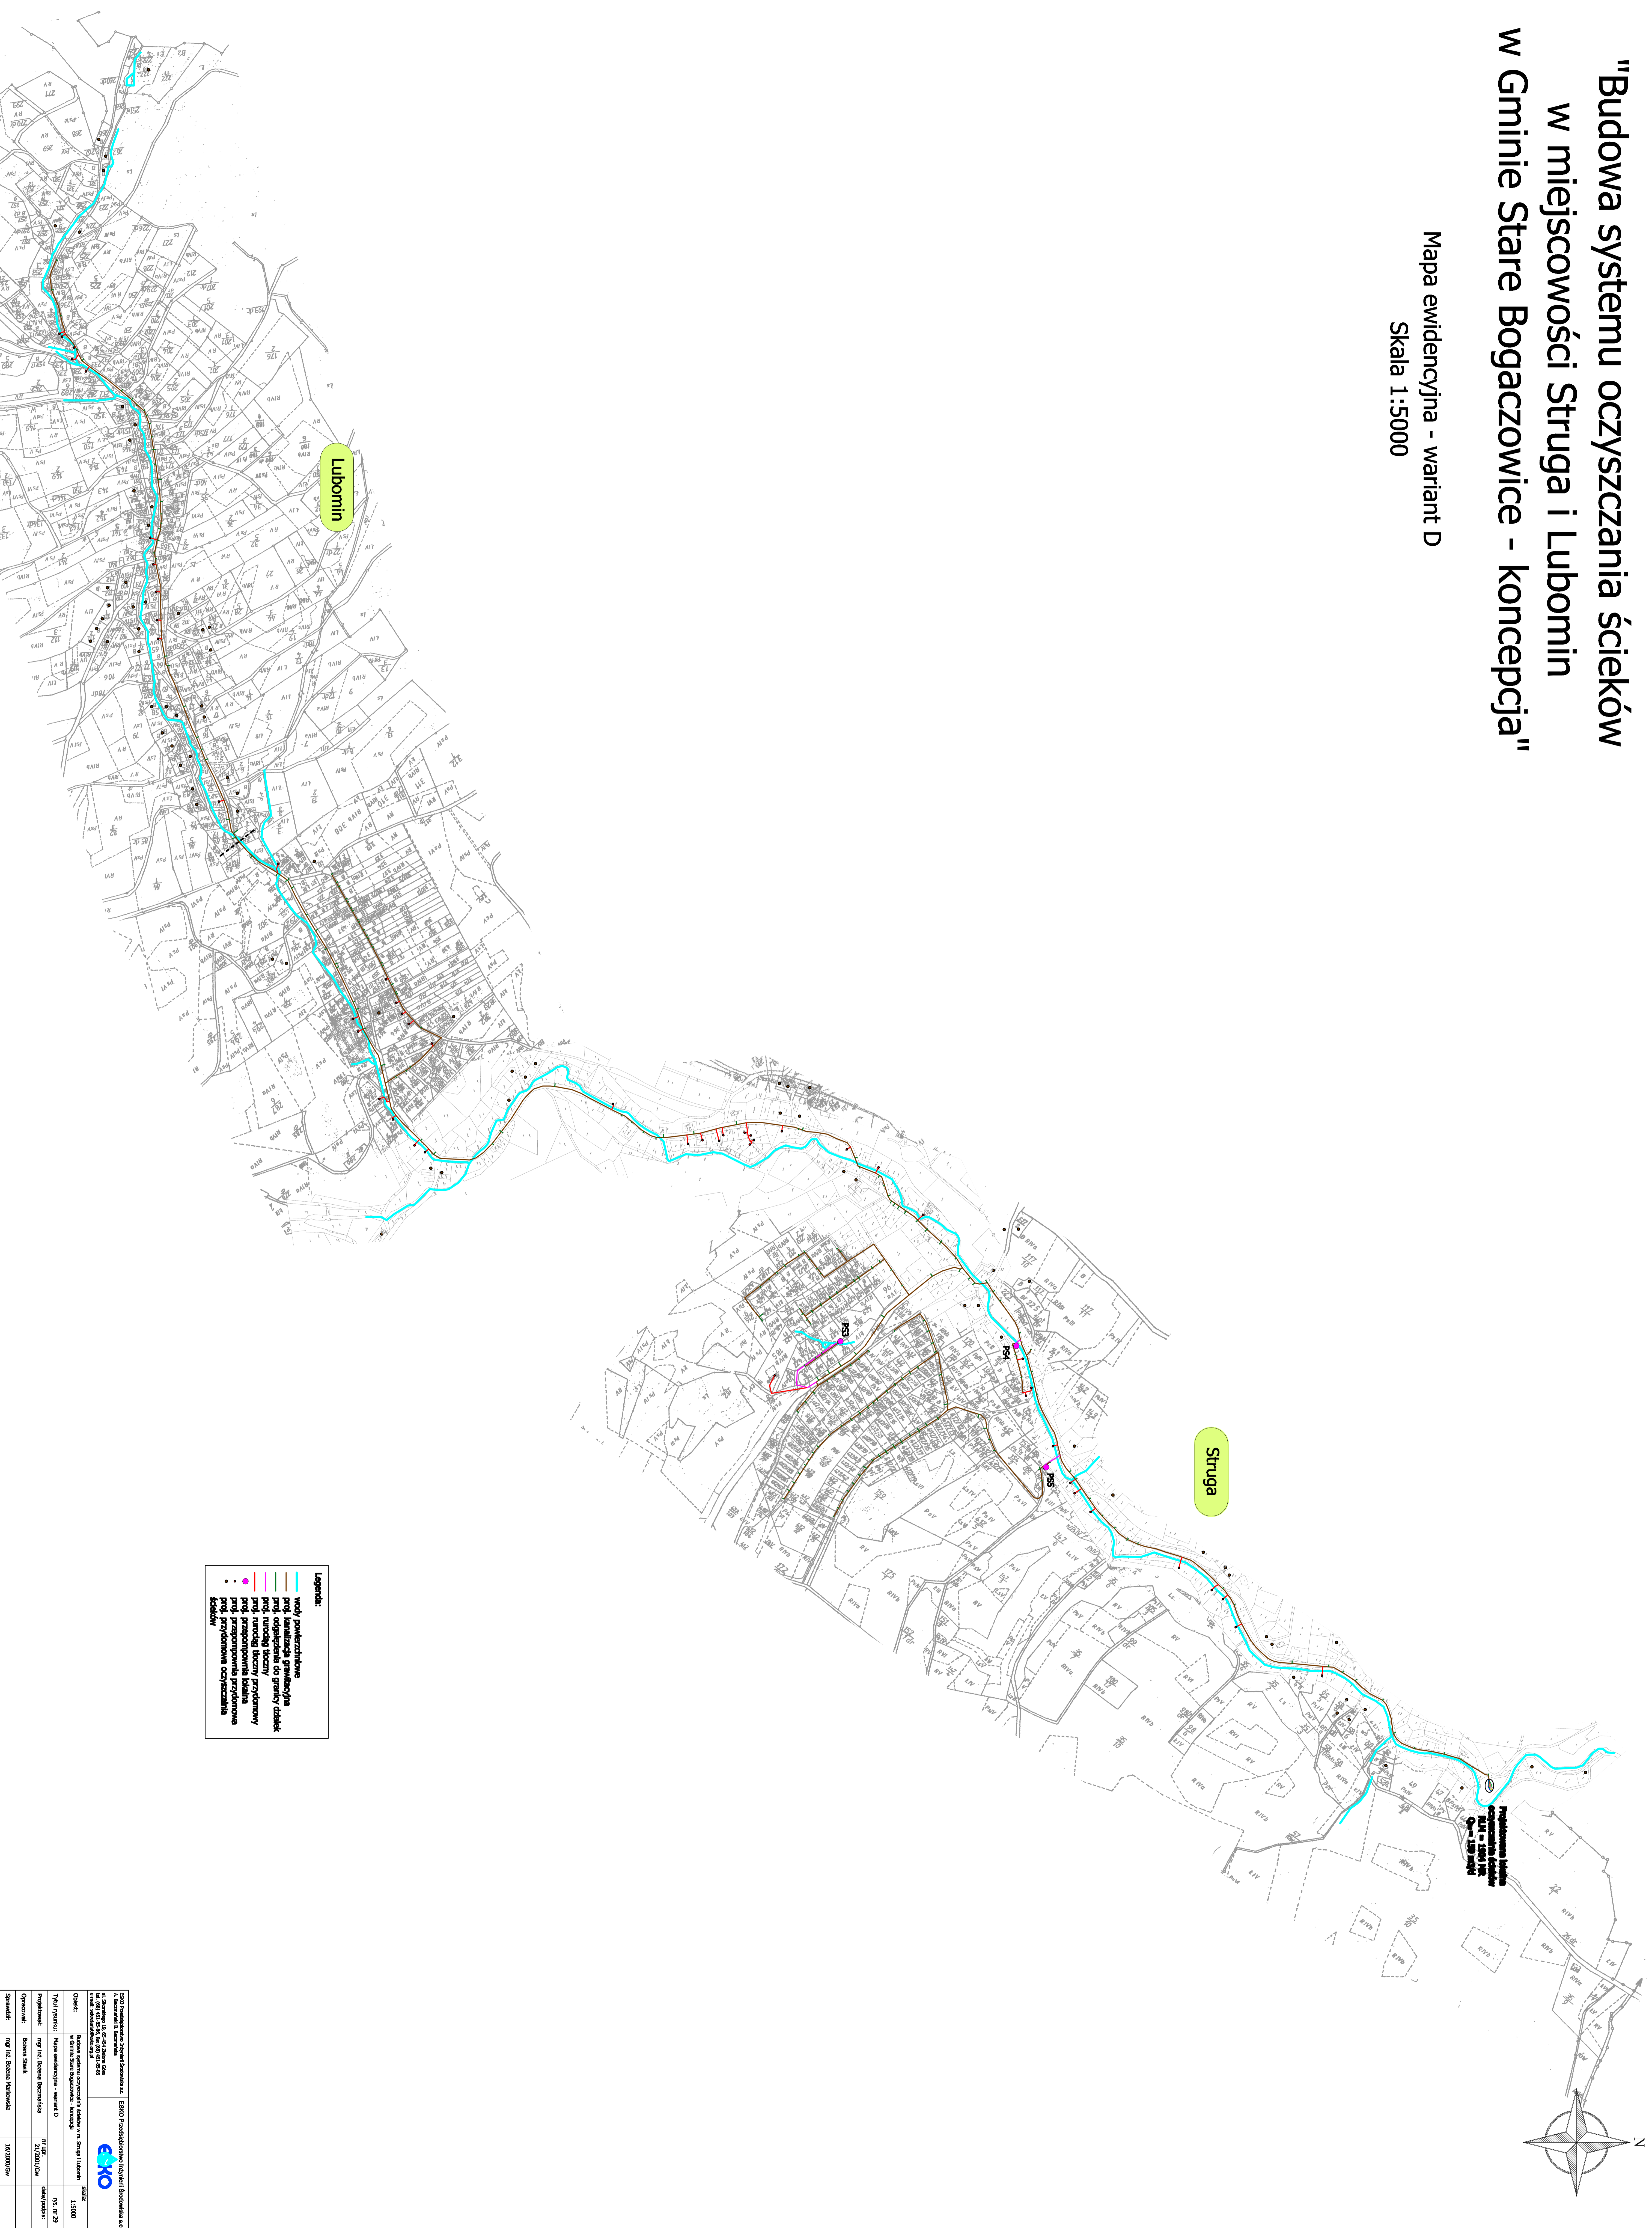

- Legenda:**
- wody powierzchniowe

Tytuł projektu: Mapa ewidencyjna - wariant D	
Skala: 1:5000	