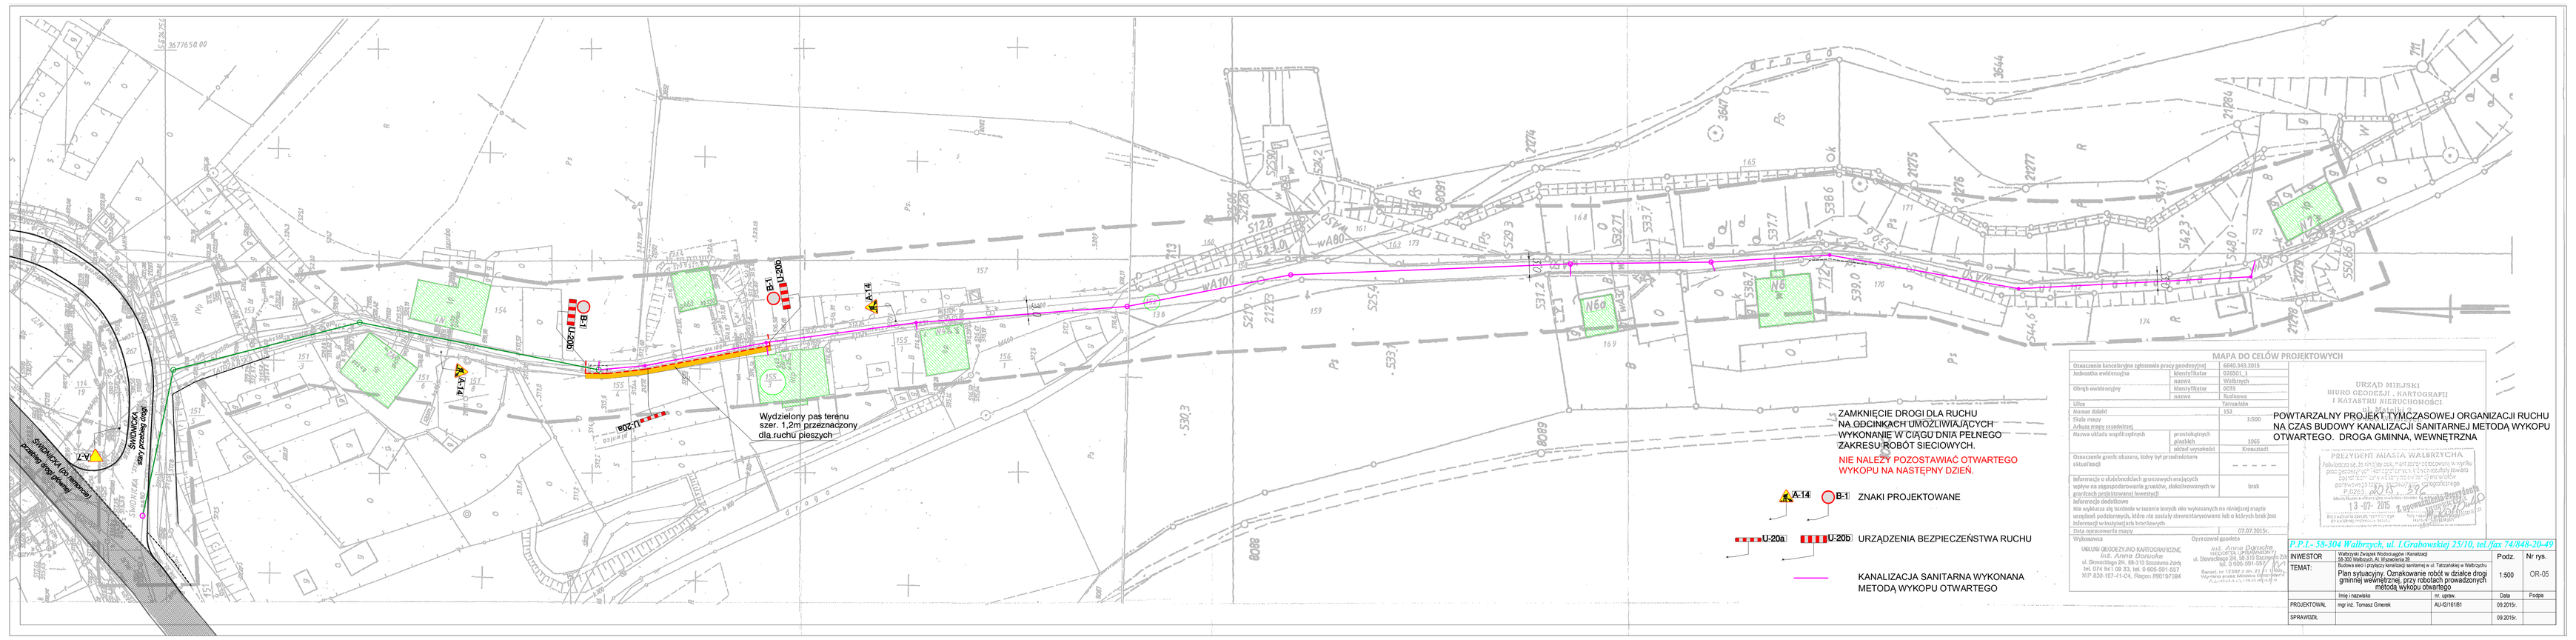
WA100
WA80
