



Oznakowanie i zabezpieczenie pasa drogowego na czas robót: budowa sieci kanalizacji sanitarnej wraz z przyłączami - ul. KŁODZKA w Wałbrzychu (droga gminna) - zamknięcie odcinka drogi - skala 1:500, Etap I - rys. 1

Uwaga!
Na 7 dni przed zamknięciem odcinka ulicy powiadomić Policję, Pogotowie Ratunkowe, Straż Pożarną, służby komunalne i mieszkańców

Na czas robót zapewnić dojazd do posesji, poprzez ustawienie kładek dla pieszych.

Nie dot. pojazdów obsługujących budowę

Nie dot. pojazdów obsługujących budowę

Kładki dla pieszych

0.20 PVC
l=42,7m, i=4,4%

Sistn. 480.55
480.38

0.20 PVC
l=2,3m, i=4,4%

482.25 S1
480.26


0.20 PVC
l=50m, i=1,8%

482.30
S2 480.36

0.20 PVC
l=30m, i=0,5%

483.30
S3 481.26

483.40 S4
481.41

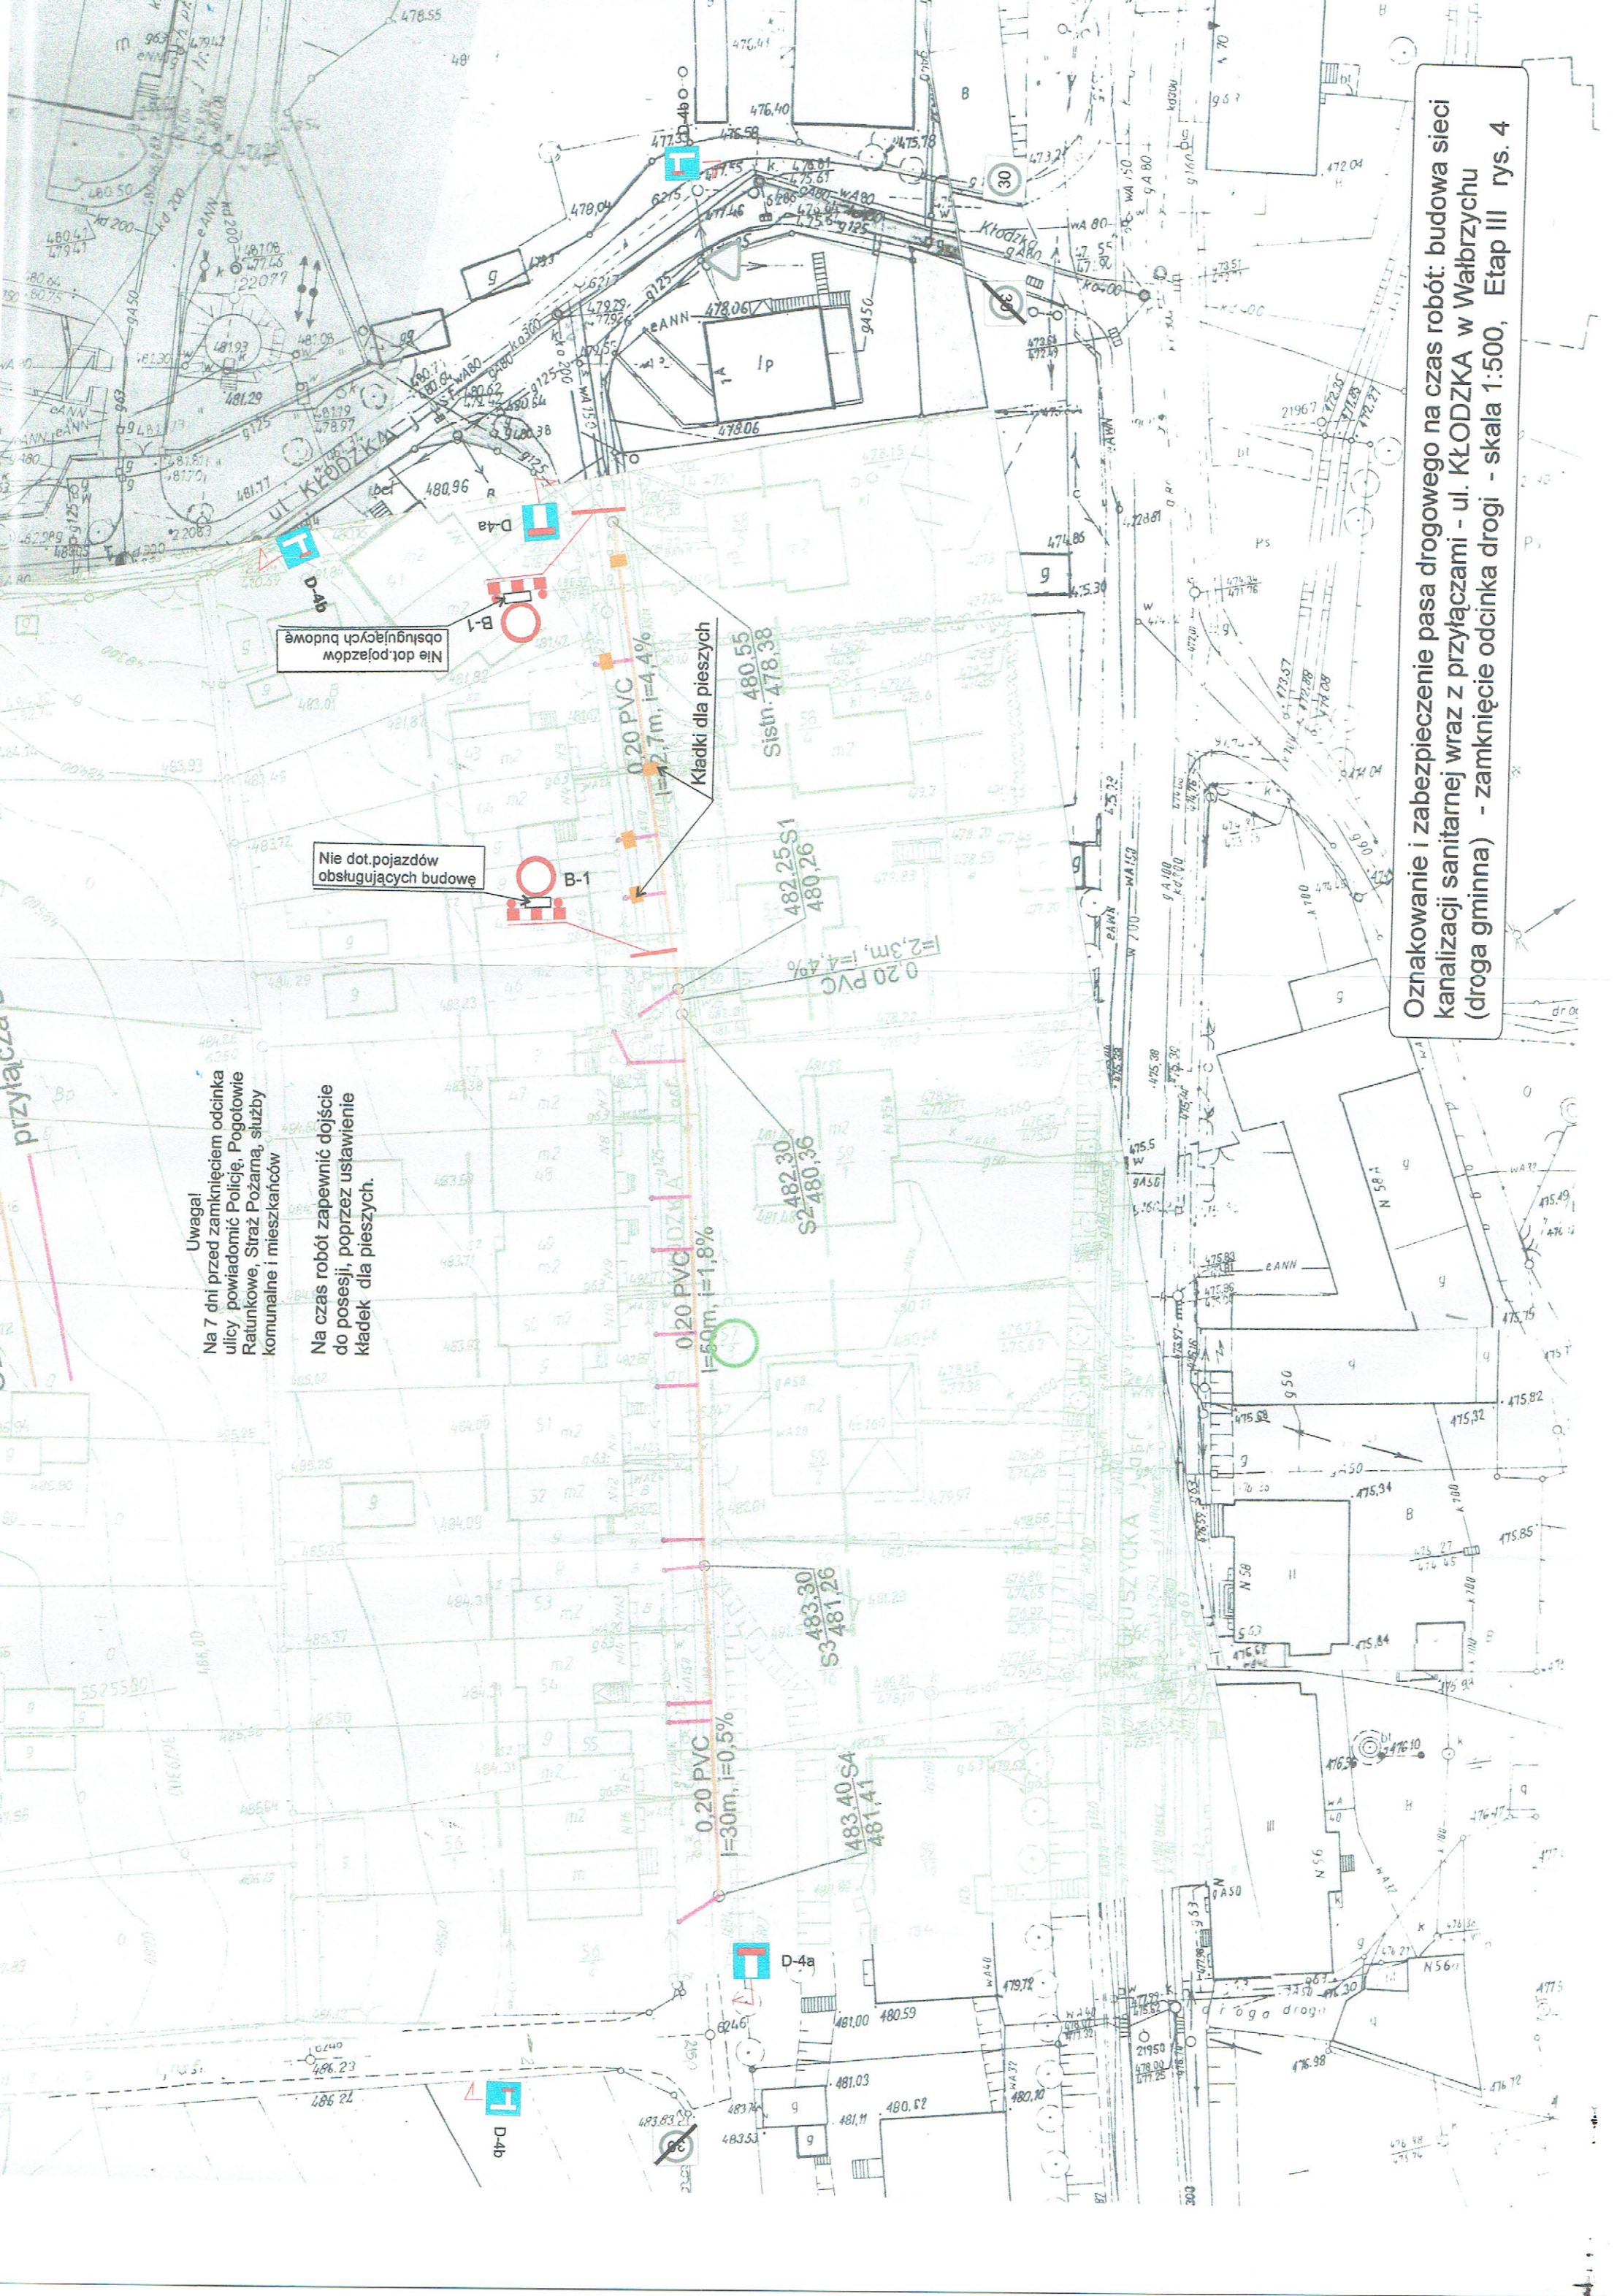

Uwaga!
 Na 7 dni przed zamknięciem odcinka ulicy, powiadomić Policję, Pogotowie Ratunkowe, Straż Pożarną, służby komunalne i mieszkańców

Na czas robót zapewnić dojazd do posesji, poprzez ustawienie kładek dla pieszych.

Nie dot. pojazdów obsługujących budowę

Nie dot. pojazdów obsługujących budowę

Kładki dla pieszych

Oznakowanie i zabezpieczenie pasa drogowego na czas robót: budowa sieci kanalizacji sanitarnej wraz z przyłączami - ul. KŁODZKA w Wałbrzychu (droga gminna) - zamknięcie odcinka drogi - skala 1:500, Etap III rys. 4