


1:100
1:500

p. por. 475,00

Rzędna terenu [m]	480,55	481,08	481,80	481,92	482,12	482,17	482,26	482,52	482,59	482,71	482,78	482,91	483,06	483,08	483,33
Rzędna dna kanału [m]	478,38	478,90	479,55	481,92	480,13	480,20	482,26	480,45	480,52	480,63	480,70	480,91	481,11	481,13	481,34
Zagłębienie dna kanału [m]	2,17	2,18	2,25	2,16	1,99	1,97	2,00	2,07	2,07	2,08	2,08	2,00	1,95	1,95	1,99
Spadek [%]	4,1%				3,0%	1,5%									1,3%
Długość [m]		42,7m	2,3m									50,0m			30,0m

0,20 PVC

Odległość [m]	0,0	12,6	12,6	16,0	28,6	5,2	33,8	8,9	42,7	45,0	4,2	49,2	12,2	61,4	4,7	66,1	7,6	73,7	4,7	78,4	14,1	92,5	2,5	95,0	107,3	109,0	12,3	123,3	16,0	139,3	
Średnica [m]																															

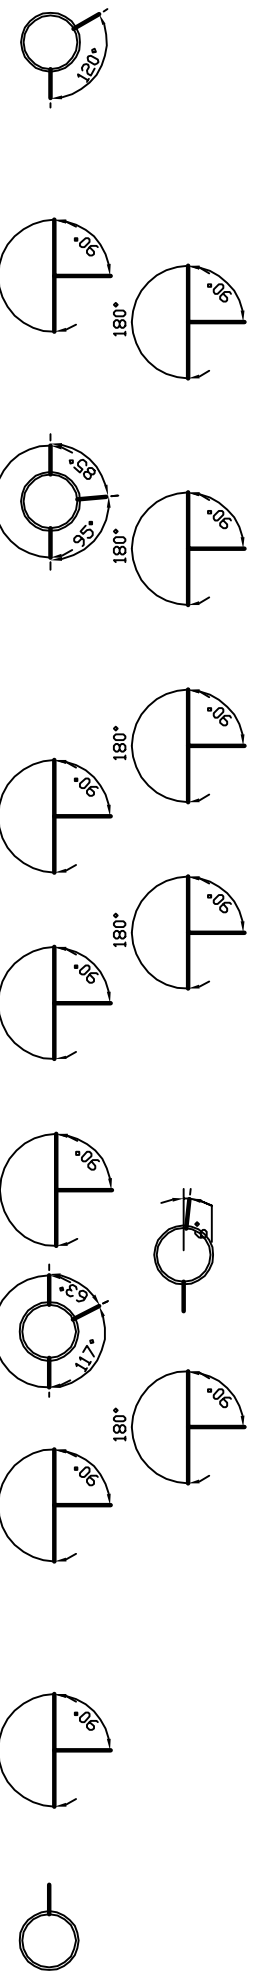

PROJEKT

Zakład Projektowania PROJEKT Wojciech Specyjak

OBIEKT: BUDOWA SIECI KANALIZACJI SANITARNEJ

ADRES: WAŁBRZYCH UL. KŁODZKA

INWESTOR: WAŁBRZYSKI ZWIĄZEK WODOCIĄGÓW I KANALIZACJI

PROJEKTANT:
mgr inż. Wojciech Specyjak
3/118/84 -7342/3/20/94

PROFIL KANALIZACJI SANITARNEJ

SKALA: 1:100/500

DATA: 10-2015

2