



Siedziba:
KanWo.pl
58-320 Walim
ul. Wyszynskiego 83

OBIEKT: Budowa sieci wodociągowej w ul. II Armii w Walbrzychu


ADRES: Walbrzych ul. II Armii

INWESTOR: WZWK

PROJEKTANT:
mgr inż. Rafał Janiec
NBGP.V-7342/3/61/98

Zagospodarowanie
terenu

o.d.z. SKALA: 1:500
DATA: 07.2015

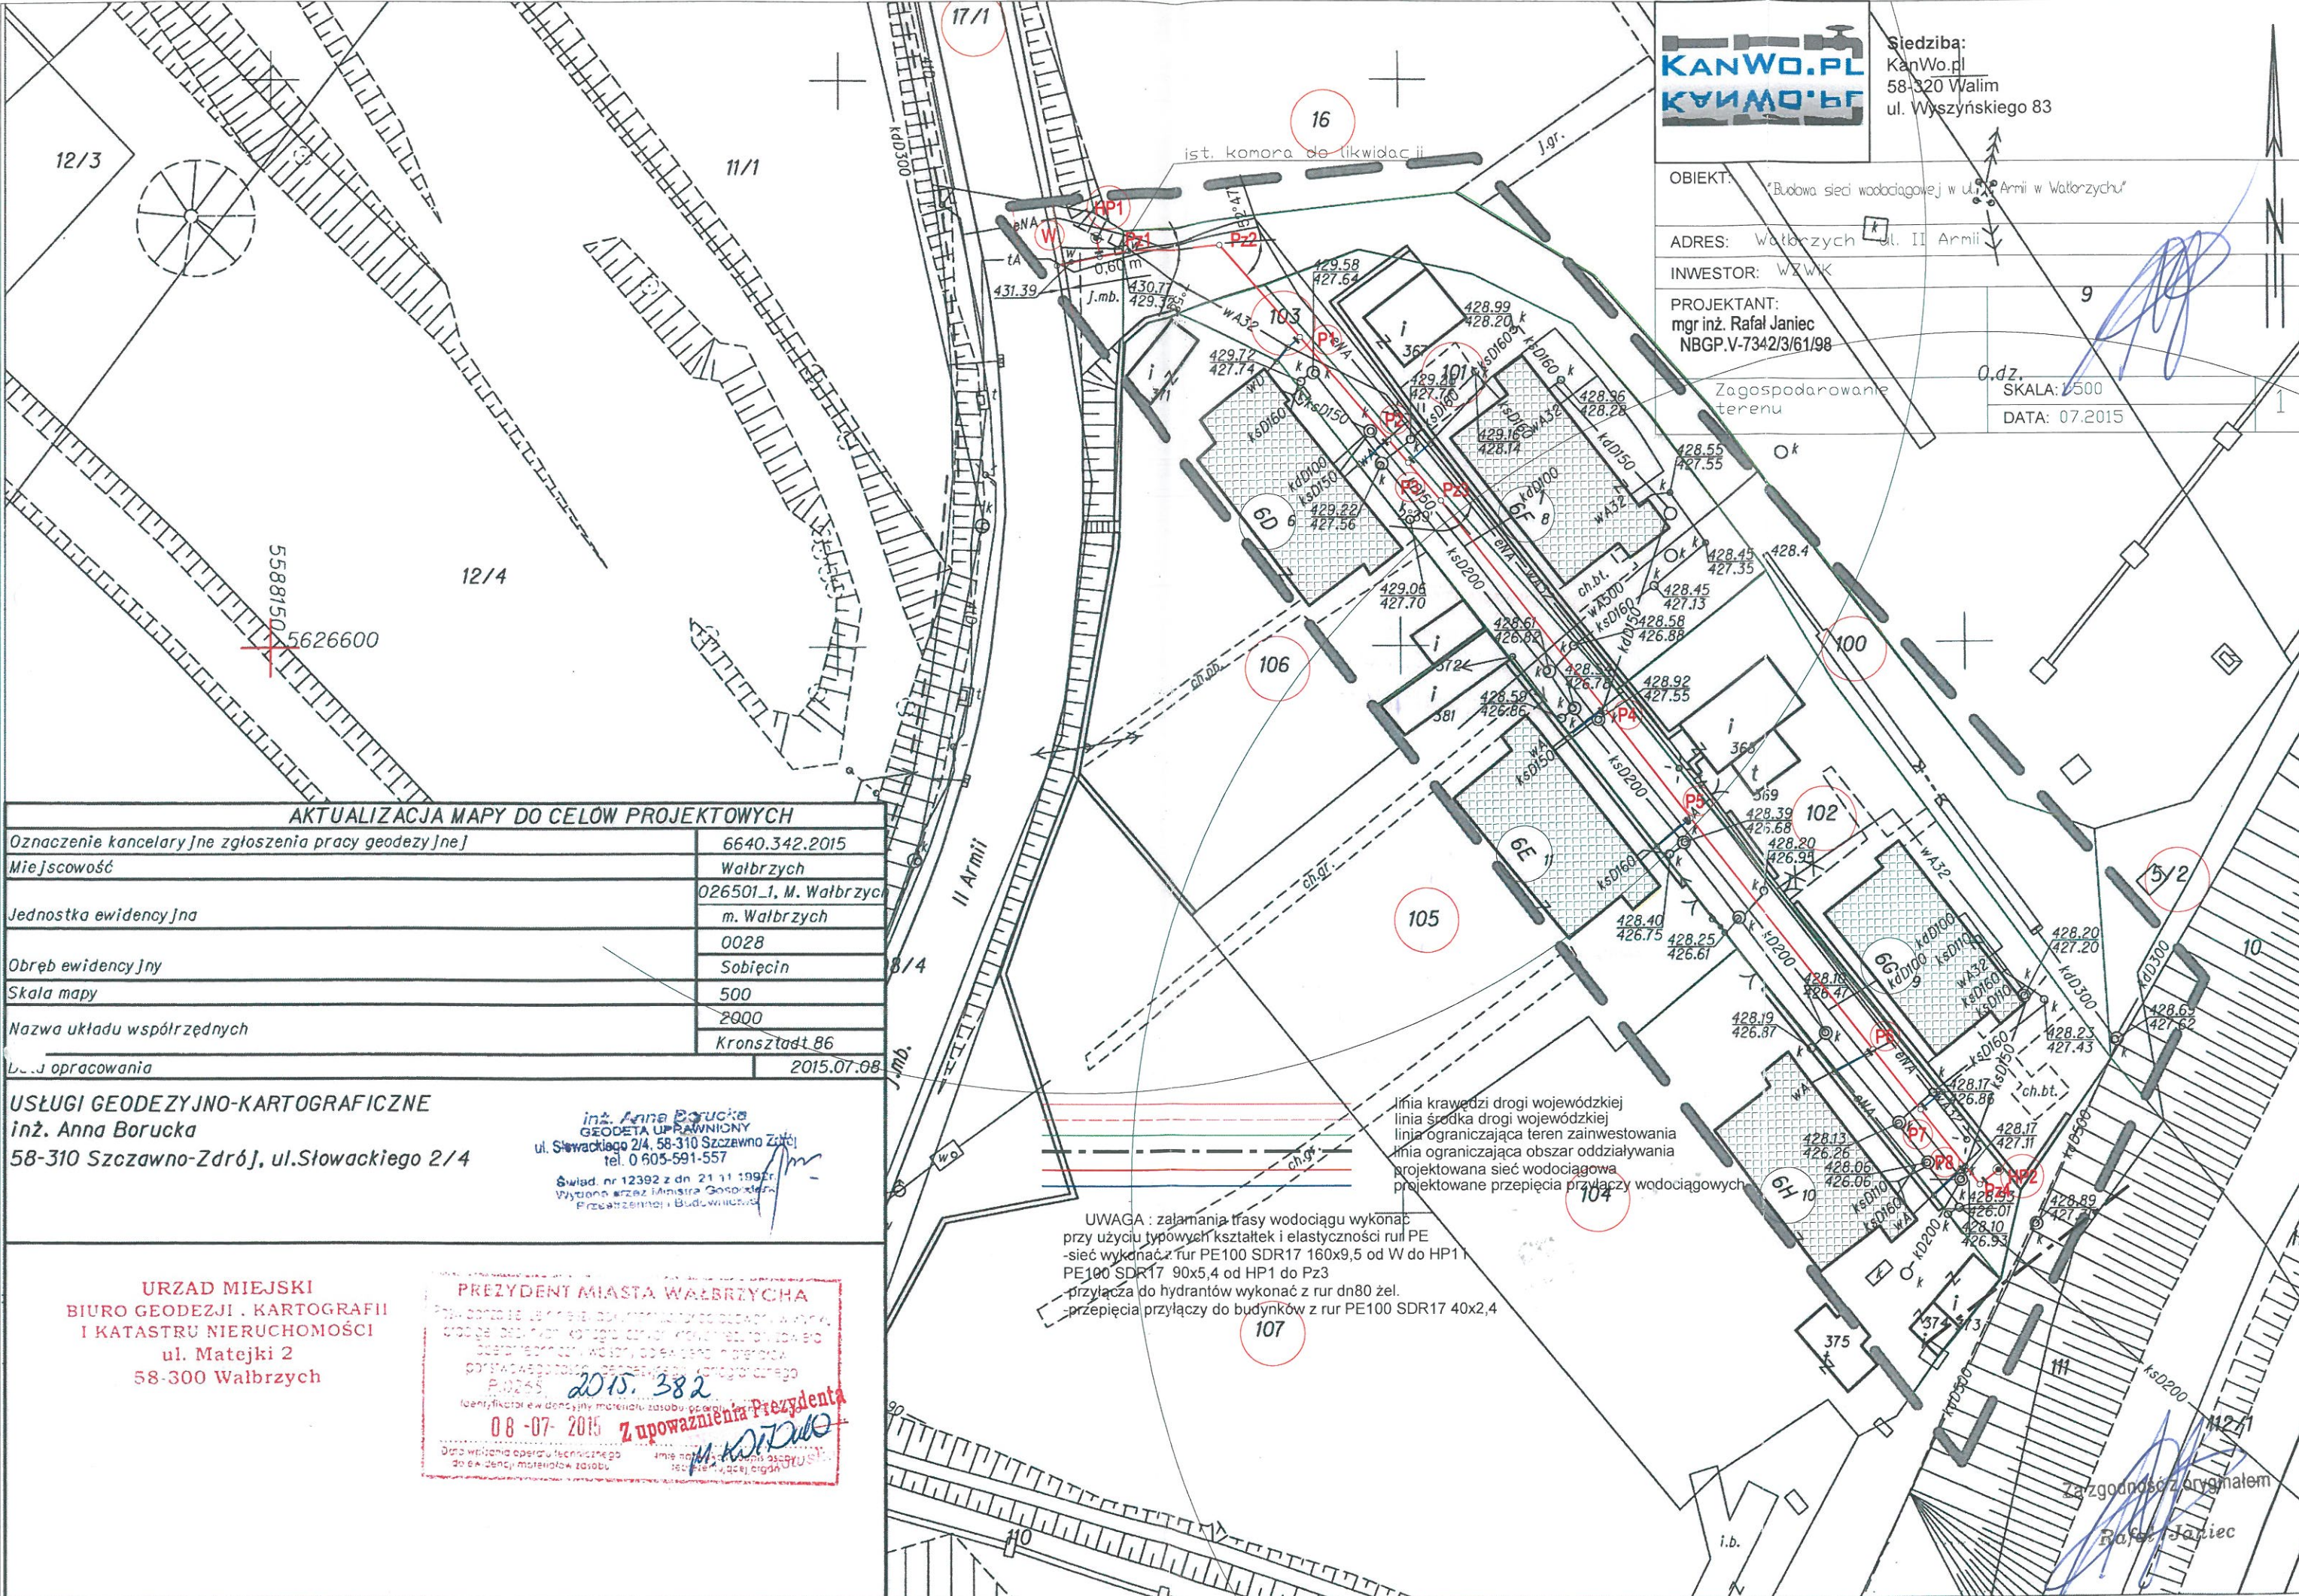

AKTUALIZACJA MAPY DO CEŁÓW PROJEKTOWYCH

Oznaczenie kancelaryjnego zgłoszenia pracy geodezyjnej	6640.342.2015
Miejscowość	Walbrzych
Jednostka ewidencyjna	026501_1, M. Walbrzych
	m. Walbrzych
Obręb ewidencyjny	0028
	Sobięcin
Skala mapy	500
Nazwa układu współrzędnych	Kronsztadt 86
Dotyczy opracowania	2015.07.08

USŁUGI GEODEZYJNO-KARTOGRAFICZNE
inż. Anna Borucka
58-310 Szczawno-Zdrój, ul. Słowackiego 2/4

inż. Anna Borucka
GEODETA UPRAWNIONY
ul. Słowackiego 2/4, 58-310 Szczawno-Zdrój
tel. 0 605-591-557

Świad. nr 12392 z dn. 21.11.1998r.
Wydane przez Ministra Gospodarki
Przeprzeźnictwa i Budownictwa

URZĄD MIEJSKI
BIURO GEODEZJI, KARTOGRAFII
I KATASTRU NIERUCHOMOŚCI
ul. Matejki 2
58-300 Walbrzych

PREZYDENT MIASTA WALBRZYCHA
Powołano do urzędowania w celu wykonania
przebiegu sieci wodociągowej ul. II Armii w Walbrzychu
zobowiązany do wystawienia do ekspertyzy materiału
projektowego i ewidencji mapy katastralnej
P.0265 2015. 382
08-07-2015 Z upoważnienia Prezenta
Rafał Janiec

linia krawędzi drogi wojewódzkiej
linia środka drogi wojewódzkiej
linia ograniczająca teren zainwestowania
linia ograniczająca obszar oddziaływania
projektowana sieć wodociągowa
projektowane przepięcia przyłączy wodociągowych

UWAGA : zalamania trasy wodociągu wykonac przy użyciu typowych kształtek i elastyczności ruri PE -sieć wykonac z rur PE100 SDR17 160x9,5 od W do HP11 PE100 SDR17 90x5,4 od HP1 do Pz3 przyłącza do hydrantów wykonac z rur dn80 żel. przepięcia przyłączy do budynków z rur PE100 SDR17 40x2,4

Zagospodarowanie z brzytalem
Rafał Janiec