


Obiekt: Boguszów Gorce
 Ulica: obręb Gorce
 Asortyment: mapa do celów projektowych

MAPA ZASADNICZA
MIASTO BOGUSZÓW GORCE
 Skala 1:500

Dz. Z/4442/2004
 KERG: 11-075/2004

Usługi Geodezyjno-Kartograficzne
 Zuzanna Owsianka
 ul. Blankowa 24/3, tel. (0-74) 665-15-25
 58-314 WAŁBRZYCH
 NIP 886-132-37-14

STAROSTA WAŁBRZYSKI
 Powiatowy Ośrodek Dokumentacji
 Geodezyjnej i Kartograficznej w Wałbrzychu
 W obszarze oznaczonym linią...
 potwierdzono w terenie aktualność treści mapy
 zasadniczej. Dokumenty potwierdzające aktualność
 mapy przyjęto do zasobu w dniu...
 i zaevidencjonowano pod nr...
 Niniejsza mapa może służyć do celów projektowych.
 Projektowanie obiektów budowlanych wymagające pozwo-
 lenia na budowę podlega przepisom i przepisom
 ryżacji powiatowej przez jednostki uprawnione
 do wykonywania prac geodezyjnych.
 12 LIP 2004
 J. Kłodzki
 Wałbrzych

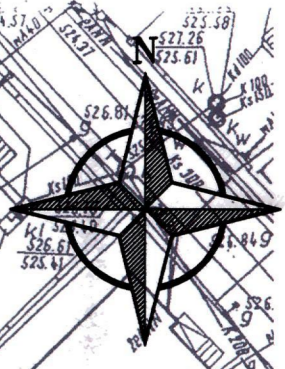


Łączy rys. nr 30

UWAGA!!!
 W MIEJSCACH ZBLIŻEN I SKRZYŻOWAŃ PROJEKTOWANYCH
 KANAŁÓW SANITARNYCH Z ISTNIEJĄCYMI:
 -kablami energetycznymi
 -kablami telekomunikacyjnymi
 -siecią wodociagową
 -siecią gazową
 PROJEKTUJE SIĘ RURY OSŁONOWE.
 WARUNKI LOKALIZACJI ORAZ MONTAŻU NALEŻY
 WYKONAĆ ZGODNIE Z PRZEDMIOTOWYMI NORMAMI BRANŻOWYMI.

Legenda:

	projektowany kanał sanitarny
	projektowany przykanalik sanitarny
ks200 PP	średnica kanału, materiał
-27,0- i=15,0%	spadek dna kanału
	długość odcinka kanału
	rzędna terenu
S25	numer studzienki
	rzędna dna kanału
	studzienka inspekcyjna Ø600mm PE
	studzienka wjazdowa Ø1000mm PE

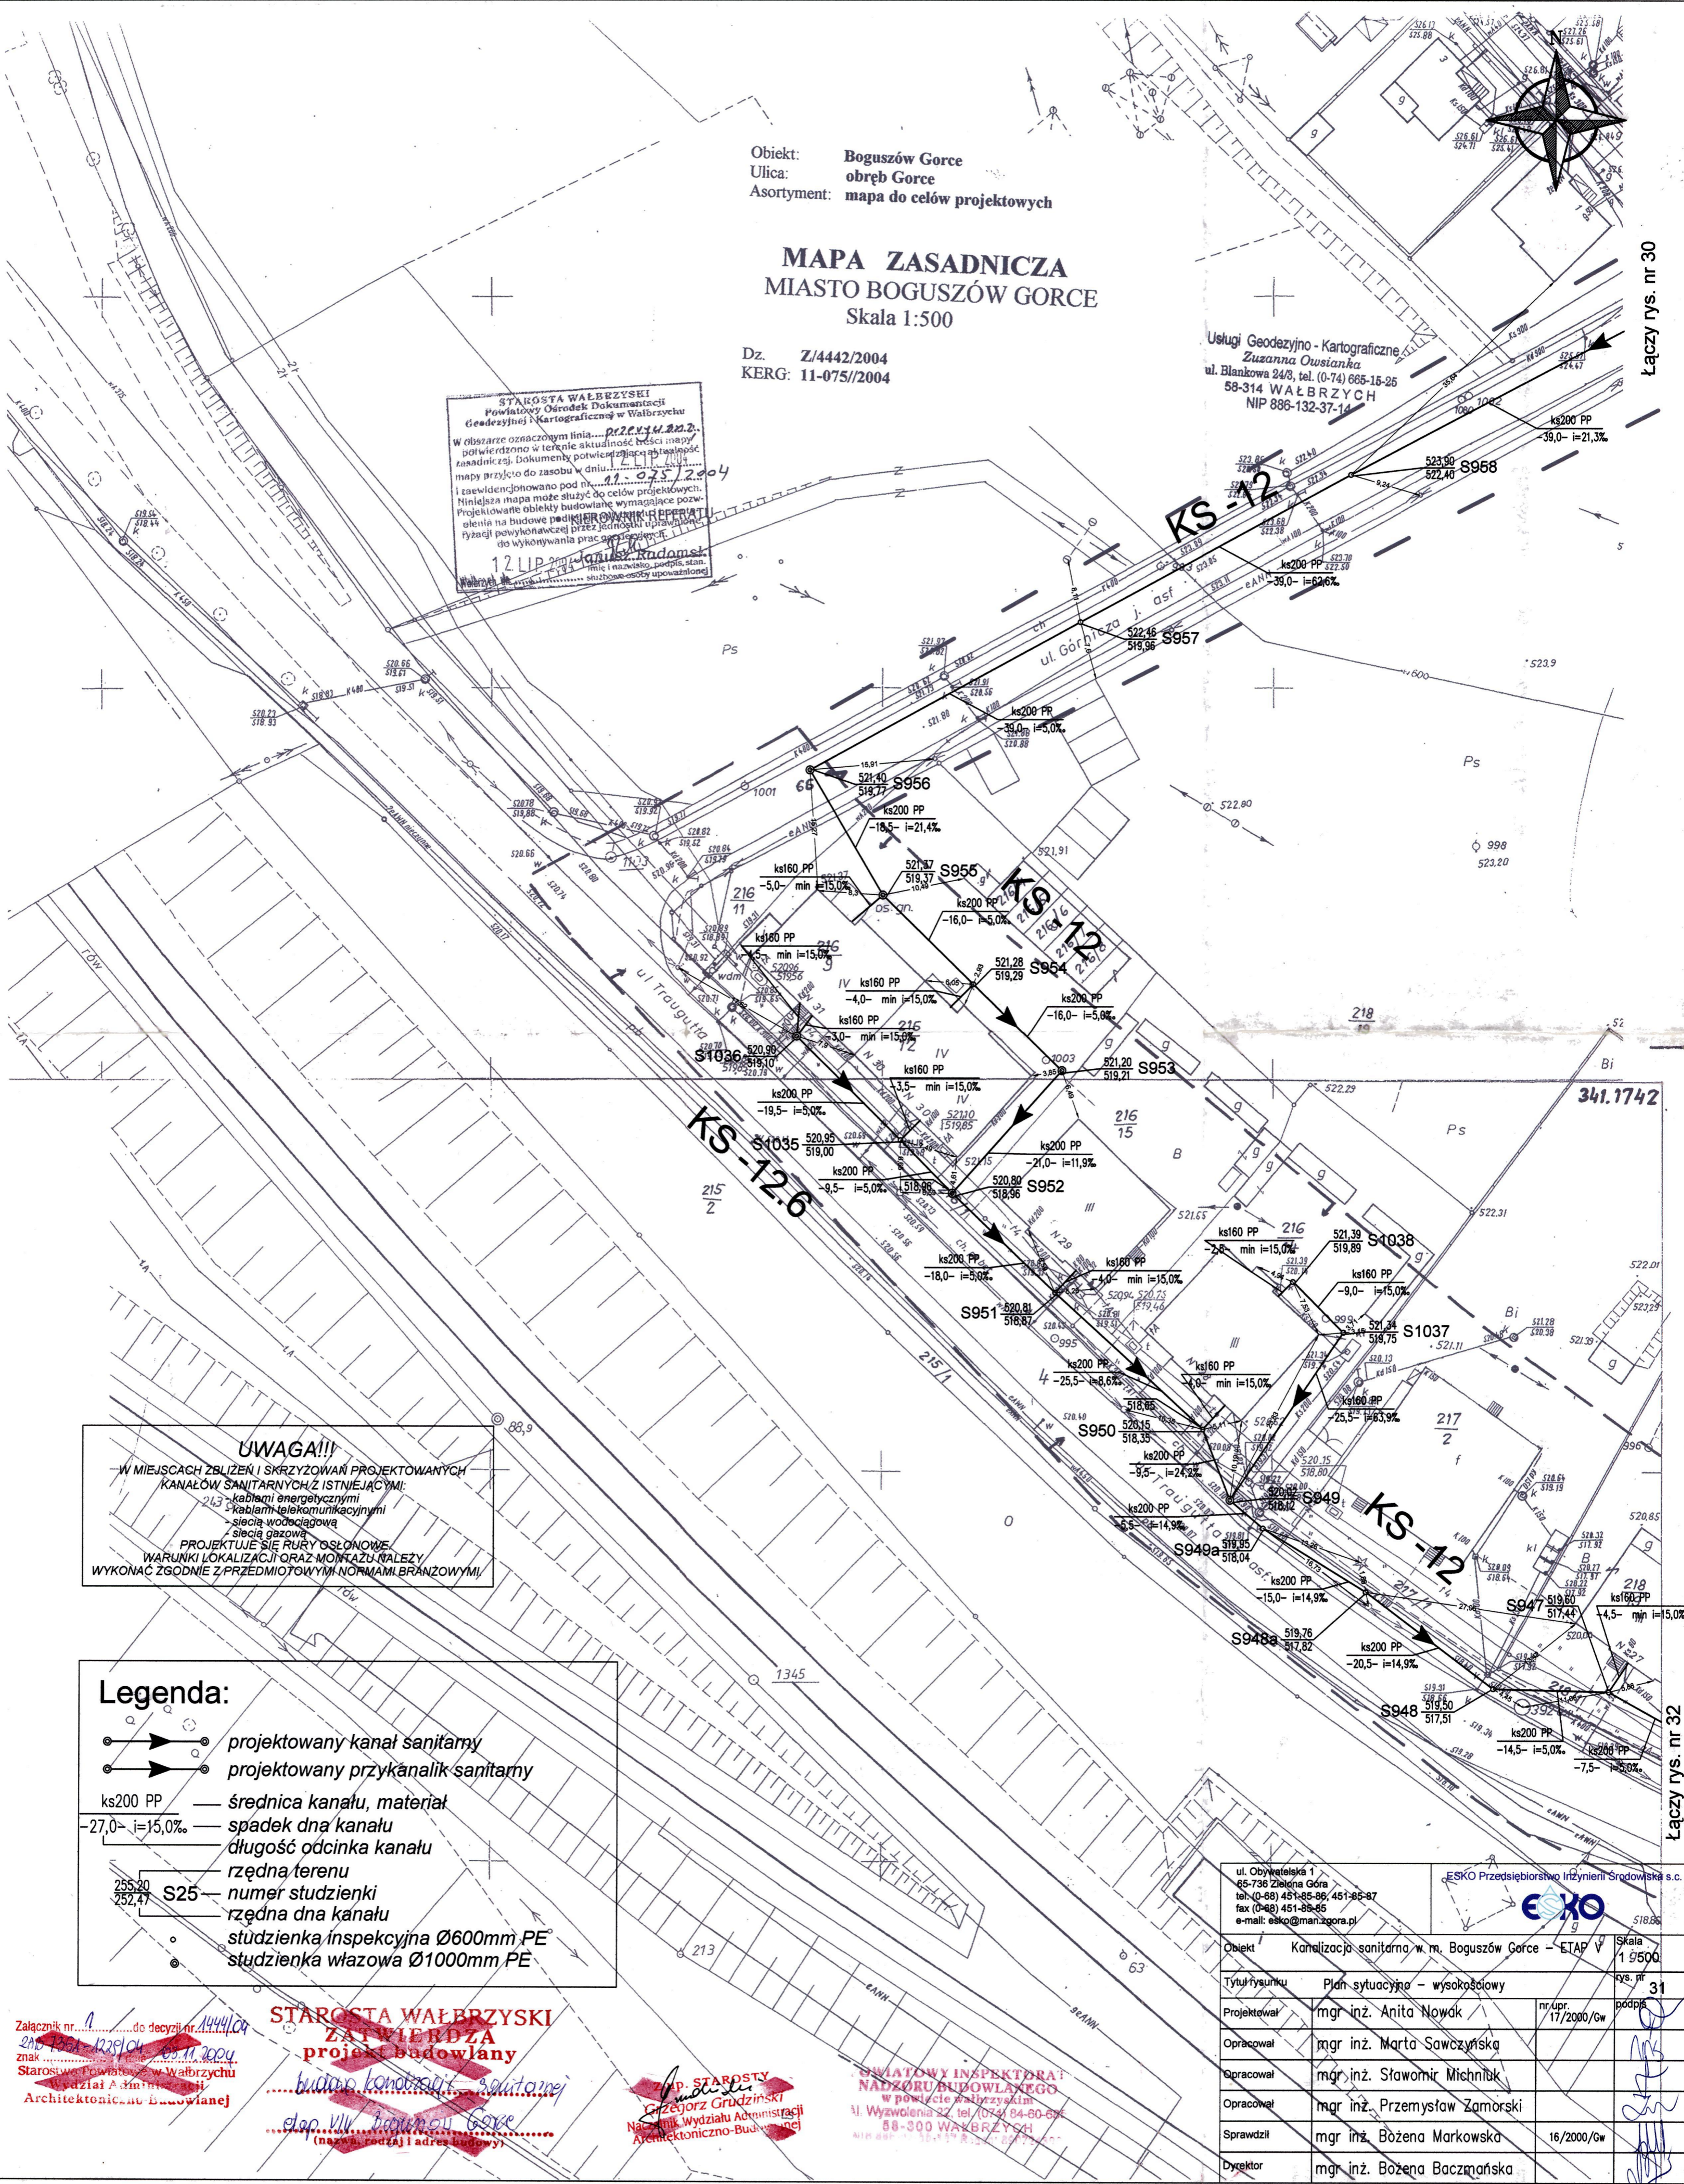

Załącznik nr... do decyzji nr...
 znak...
 Starostwo Powiatowe w Wałbrzychu
 Wydział Architektury i Budownictwa

STAROSTA WAŁBRZYSKI
ZATWIERDZA
projekt budowlany
 etap VIII
 (nazwa, rodzaj i adres budowy)

Starosta
 Jerzy Grudziński
 Naczelnik Wydziału Administracji
 i Architektoniczno-Budowlanej

POWIATOWY INSPEKTORAT
 NADZORU BUDOWLANEGO
 w powiecie wałbrzyskim
 ul. Wywalczenia 32, tel. (0-74) 84-80-80
 58-300 WAŁBRZYCH

ul. Obywatelska 1 65-736 Zielona Góra tel. (0-68) 451-85-86; 451-85-87 fax (0-68) 451-85-85 e-mail: esko@man.zgora.pl		ESKO Przedsiębiorstwo Inżynierii Środowiska s.c.	
Obiekt: Kanalizacja sanitarna w m. Boguszów Gorce - ETAP V		Skala: 1:500	
Tytuł rysunku: Plan sytuacyjny - wysokościowy		rys. nr: 31	
Projektował:	mgr inż. Anita Nowak	nr upr.:	17/2000/Gw
Opracował:	mgr inż. Marta Sawczyńska		
Opracował:	mgr inż. Stawornik Michniak		
Opracował:	mgr inż. Przemysław Zamorski		
Sprawdził:	mgr inż. Bożena Markowska	16/2000/Gw	
Dyrektor:	mgr inż. Bożena Baczmarska		

Łączy rys. nr 32