

Identyfikator	022102_1
Nazwa	Jedlina-Zdrój
Identyfikator	0004
Nazwa	Jedlina-Zdrój
Identyfikator	1600
Nazwa	Koszary
Identyfikator	200 (15)
Nazwa	Koszary
Identyfikator	bank
Nazwa	bank
Identyfikator	Stępien 2013


EGGEO Zandra Koszewska
 Usługi Geodezyjno-Kartograficzne
 ul. Bukietowa 2/2, 58-304 Wałbrzych
 tel. 531 193 880
 NIP: 806-27-48-30, REGON: 022433779

EGGEO Zandra Koszewska
 Usługi Geodezyjno-Kartograficzne
 ul. Bukietowa 2/2, 58-304 Wałbrzych
 tel. 531 193 880
 NIP: 806-27-48-30, REGON: 022433779

Starosta Wałbrzyski
 Powiatowy Urząd Dokumentacji
 Geodezyjnej i Kartograficznej w Wałbrzychu
 ul. Świerkowa 1, 58-300 Wałbrzych
 tel. 76 630 666, fax: 76 630 630
 NIP: 76-630-66-66, REGON: 142015821

KOPIA MAPY ZASADNICZEJ
SKALA 1:500

Układ wsp. płaskich: 2000 strefa 5 (15°), układ odskrośkowy

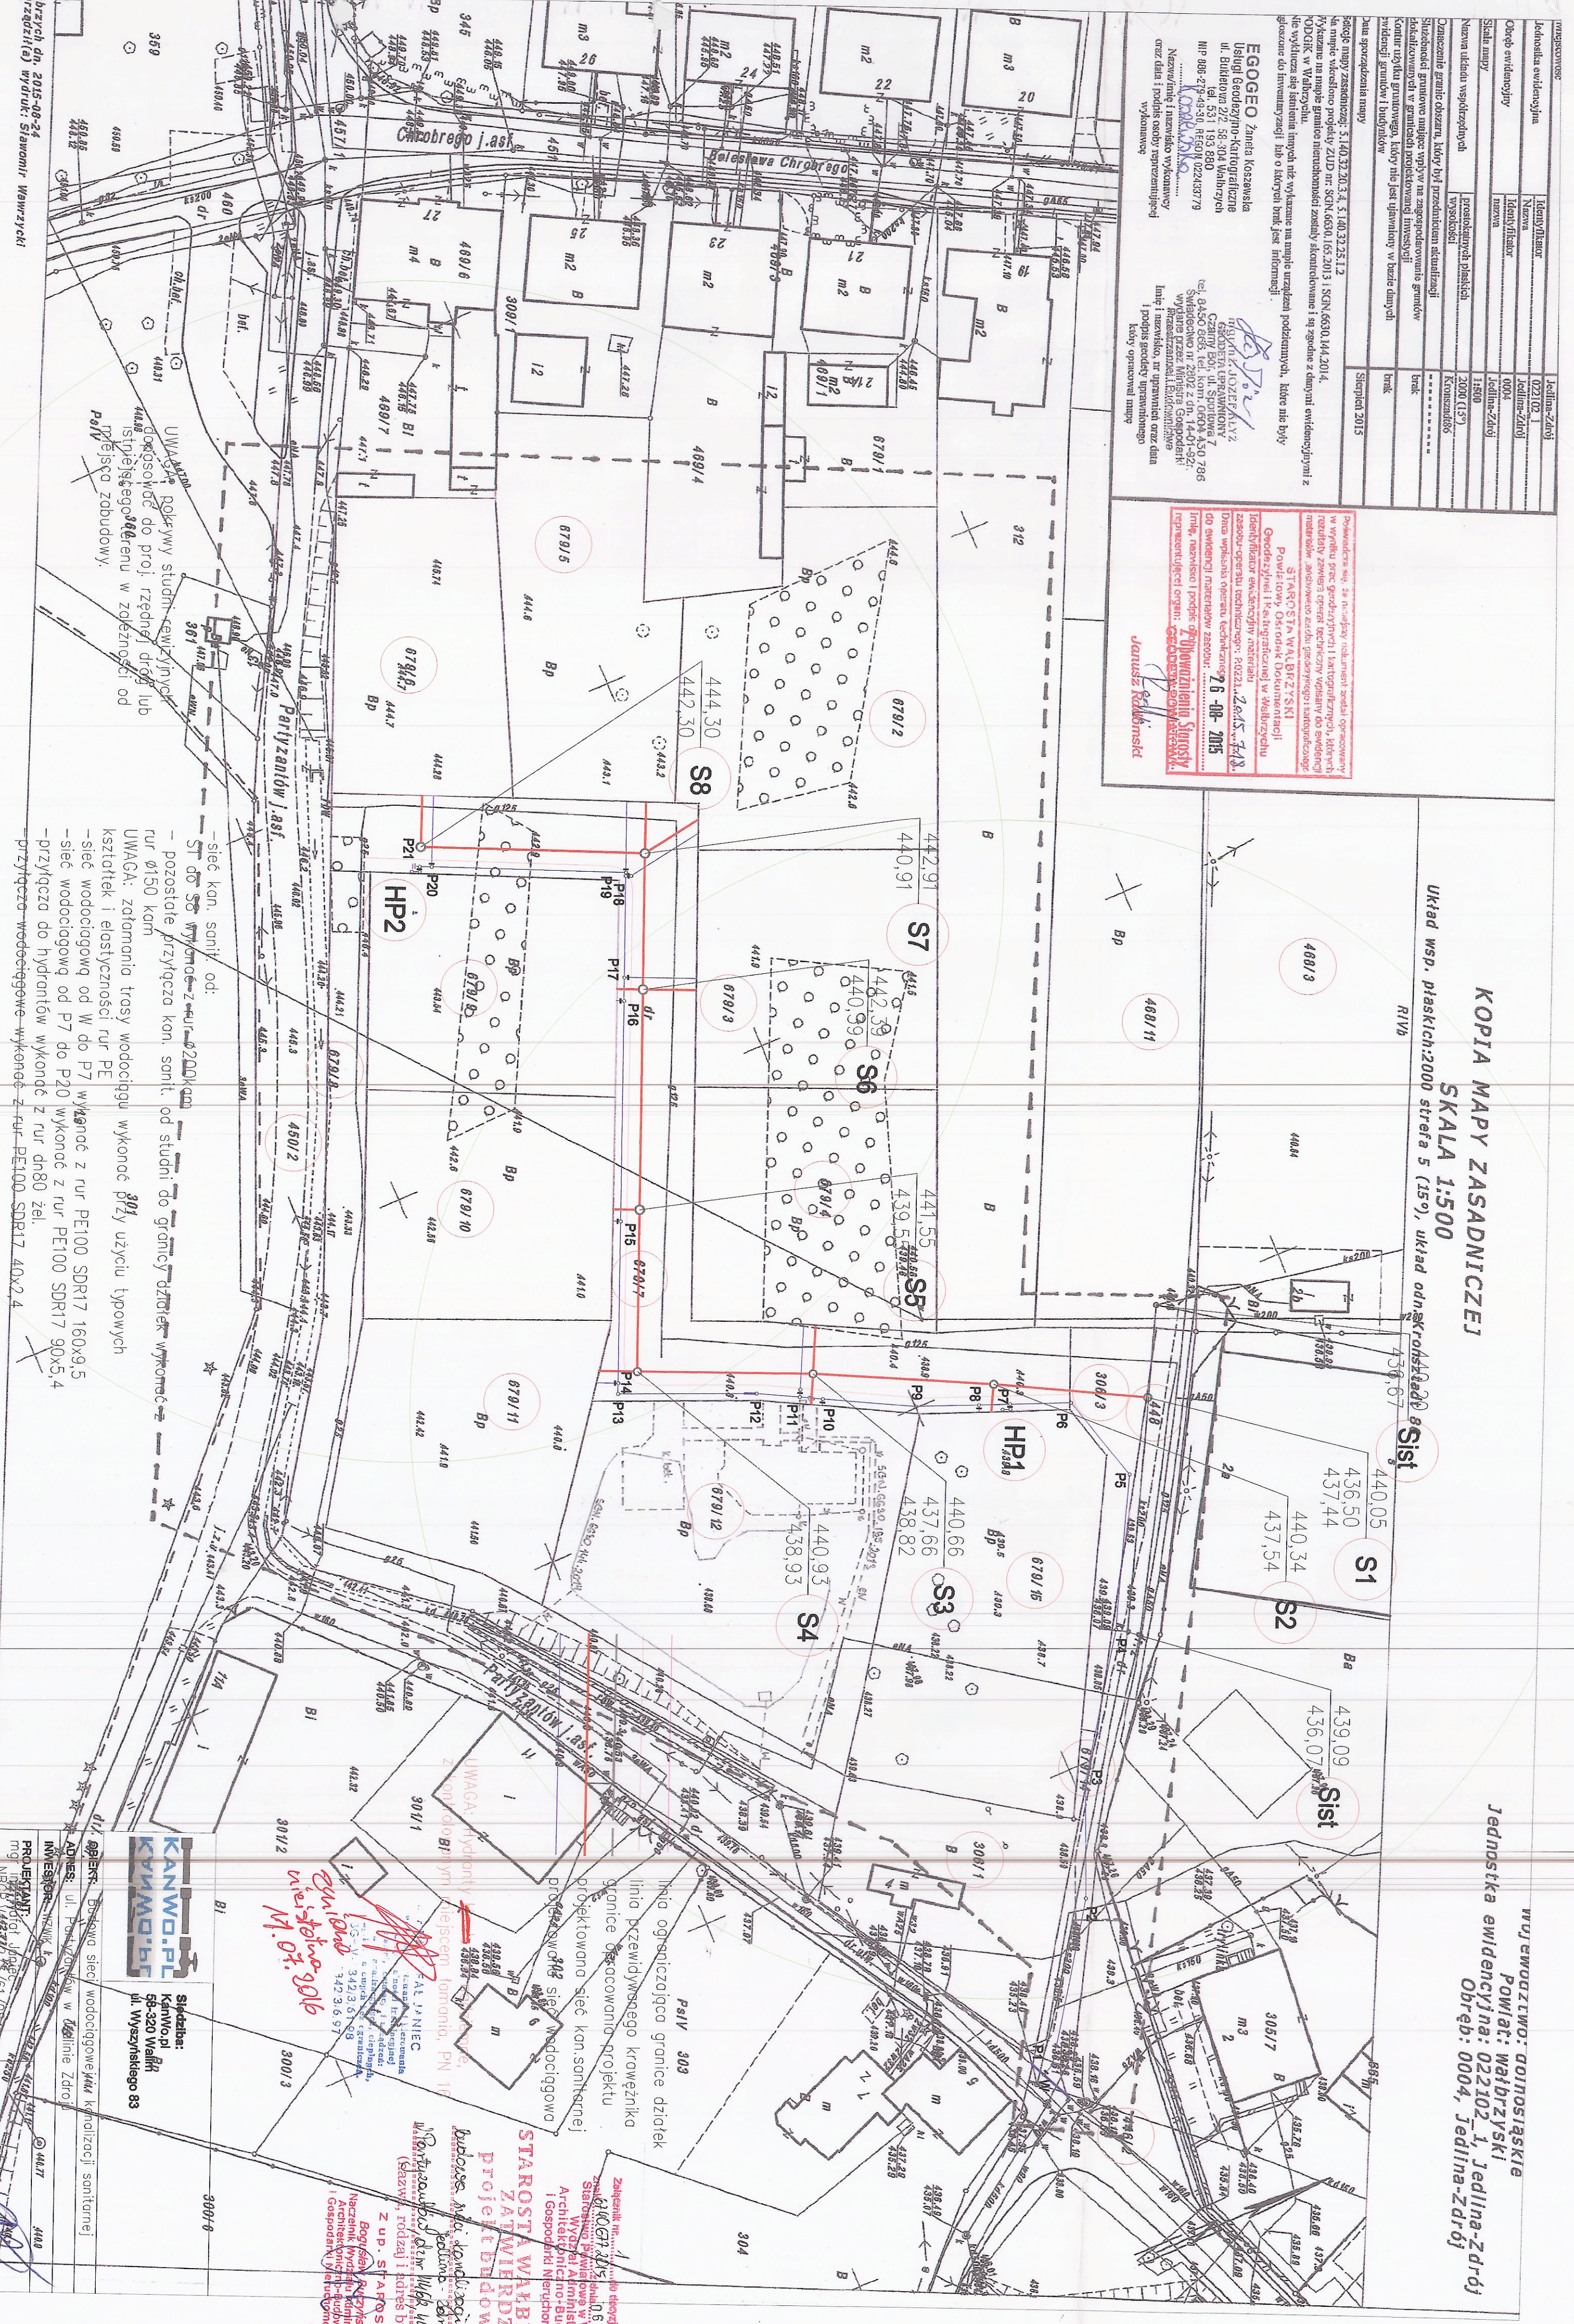

Województwo: dolnośląskie
 Powiat: Wałbrzyski
 Jednostka ewidencyjna: 022102_1, Jedlina-Zdrój
 Obręb: 0004, Jedlina-Zdrój

UWAGA: Dotyczy studni sewizyjnych
 okosów do proj. rzędnej drogi lub
 stropu szpindelowego 0,80 m, lub
 trzejsco zabudowy.

sieć kan. sanit. od:
 ST do 80 w kierunku 2000
 — pozostałe przyłącza kan. sanit. od studni do granicy działek wykonanie z rur PE
 rur Ø150 kom
 UWAGA: zakończenia trasy wodociągowej wykonanie przy użyciu typowych
 kształtek i elastyczności rur PE
 — sieć wodociągowa od W do P7 wykonanie z rur PE100 SDR17 160x9,5
 — sieć wodociągowa od P7 do P20 wykonanie z rur PE100 SDR17 90x5,4
 — przyłącza do hydrantów wykonane z rur dn80 żel.
 — przyłącza wodociągowe wykonane z rur PE100 SDR17 40x2,4

KANWO.PL
KANWO.PL
 Siedziba:
 Kaniów
 ul. Wyszynskiego 83

Starosta Wałbrzyski
 Projekt budowlany

Starosta Wałbrzyski
 Projekt budowlany

Zobowiązanie
 SKALA: 1:500
 DATA: 08.2015