

m. Jedlina Zdrój woj. dolnośląskie

MAPA SYTUACYJNO - WYSOKOSCIOWA
DO CELÓW PROJEKTOWYCH
SKALA 1:500


m. Jedlina Zdrój, obr. Kamieńsk

Granice na mapie są zgodne z ewidencją gruntów.
Mapę do celów projektowych zakwalifikowano w lipcu 2004 r.

Wykonał:


ALEKSANDER OCHOCKI
GEODISTA UPRAWNIONY
Uprawnienie Nr 13973 z dn. 25.10.1994
widnie przez Głównego Geodętkę Kraju

USŁUGI GEODETYZMU, KARTOGRAFICZNE
Aleksander Ochocki
58-303 Wałbrzych ul. Podmajska 21
tel. 0-74 94-97-503; kom. 0100-473 008
NIP 586.103.24.54 Regon 590289474

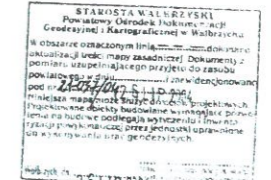

Z upoważnienia Starosty
Inspektor ds. gospodarki
Tadeusz Jarczak

Dr inż. JERZY WARTALSKI
Uprawniony do projektowania i kierowania
budownictwem i robotami w zakresie
sieci sanitarnych i ich części energetyczne
Nr ewid. upr. 287/88/LW i 379/92/OW
Miejscowość: edc. sp. - S78

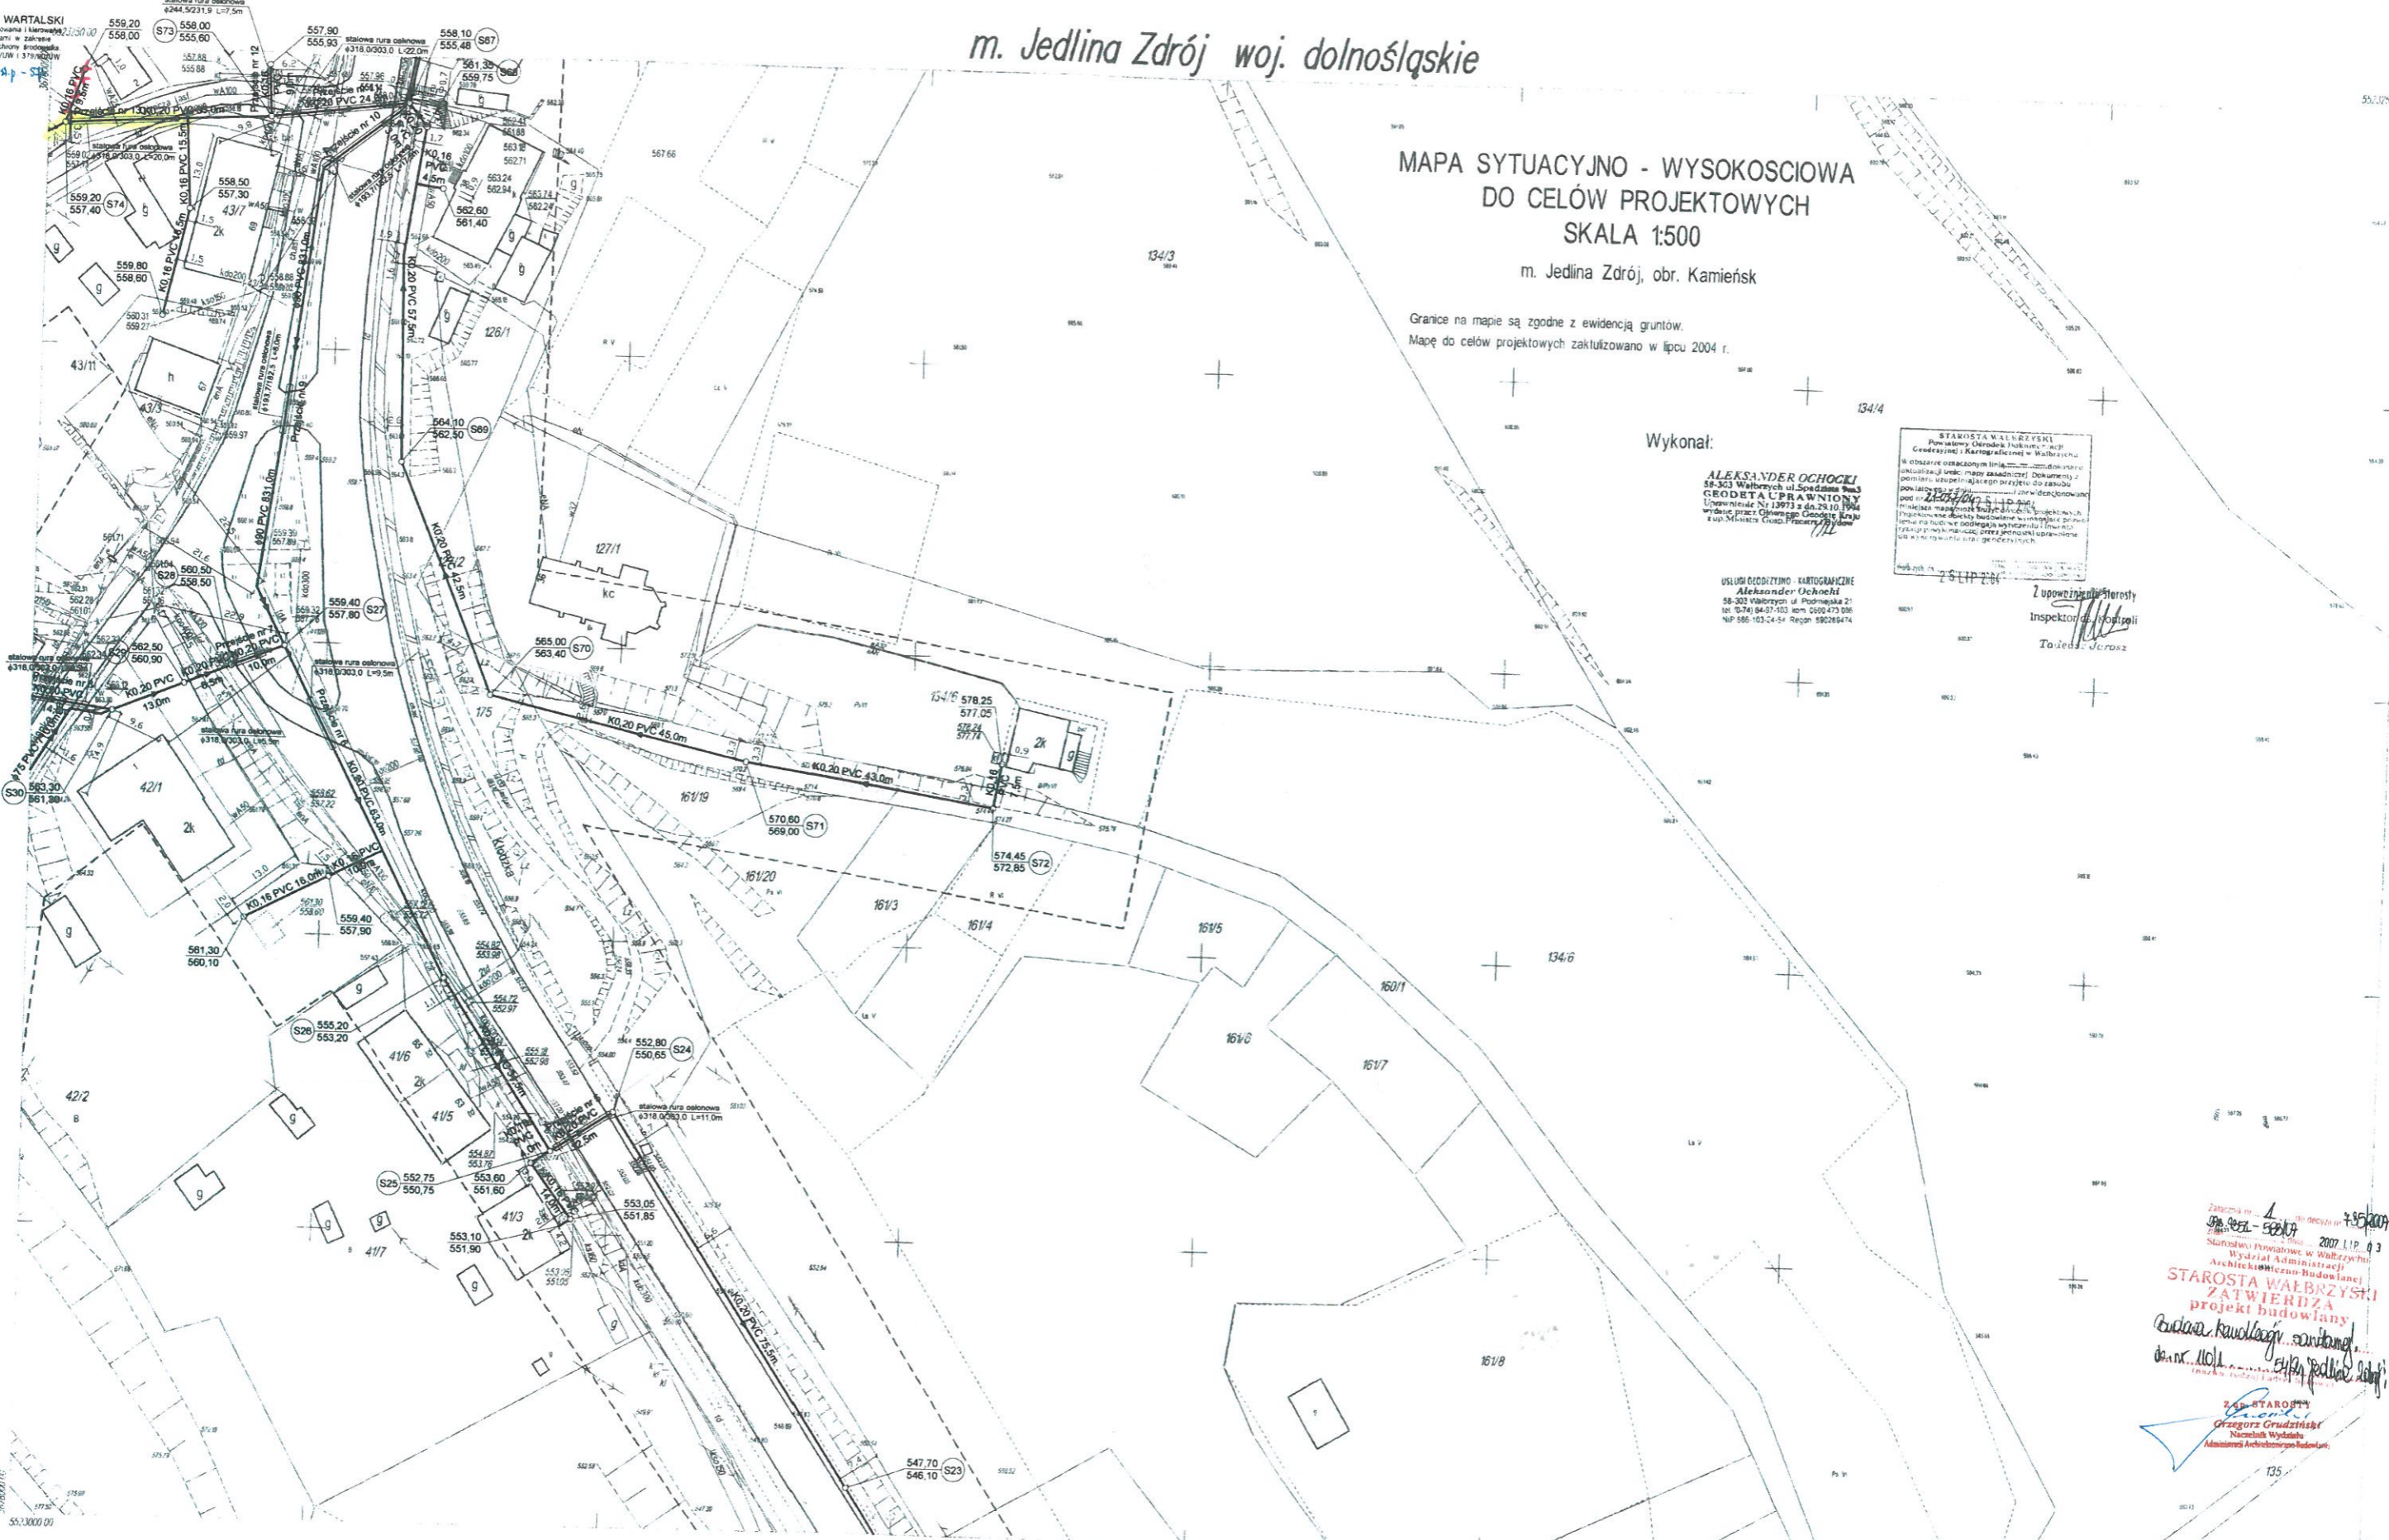

462.344.0944
1:500

MAPA ZASADNICZA

1. Układ współrzędnych 1965
2. Fuzjom: odniesienia: Wrocławski

Obiekt	Kanalizacja sanitarna osiedla Kamieńsk w Jedlinie Zdroju	Skala	1:500
Rysunek	2/8	Projektanci	Mgr inż. Wojciech Wartalski
Data	20.09.2004	Nr ewid. upr.	287/88/LW
		Podpis	J. Wartalski
		Uwagi	

Załącznik nr 1 do projektu
Załącznik nr 2 do projektu
2007 LIP. 9 3
Wydział Administracji
Architektoniczno-Budowlanej
STAROSTA WAŁBRZYŃSKI
ZATWIERDZA
projekt budowlany
Budowa kanalizacji sanitarnej
dn. nr. 1101
