


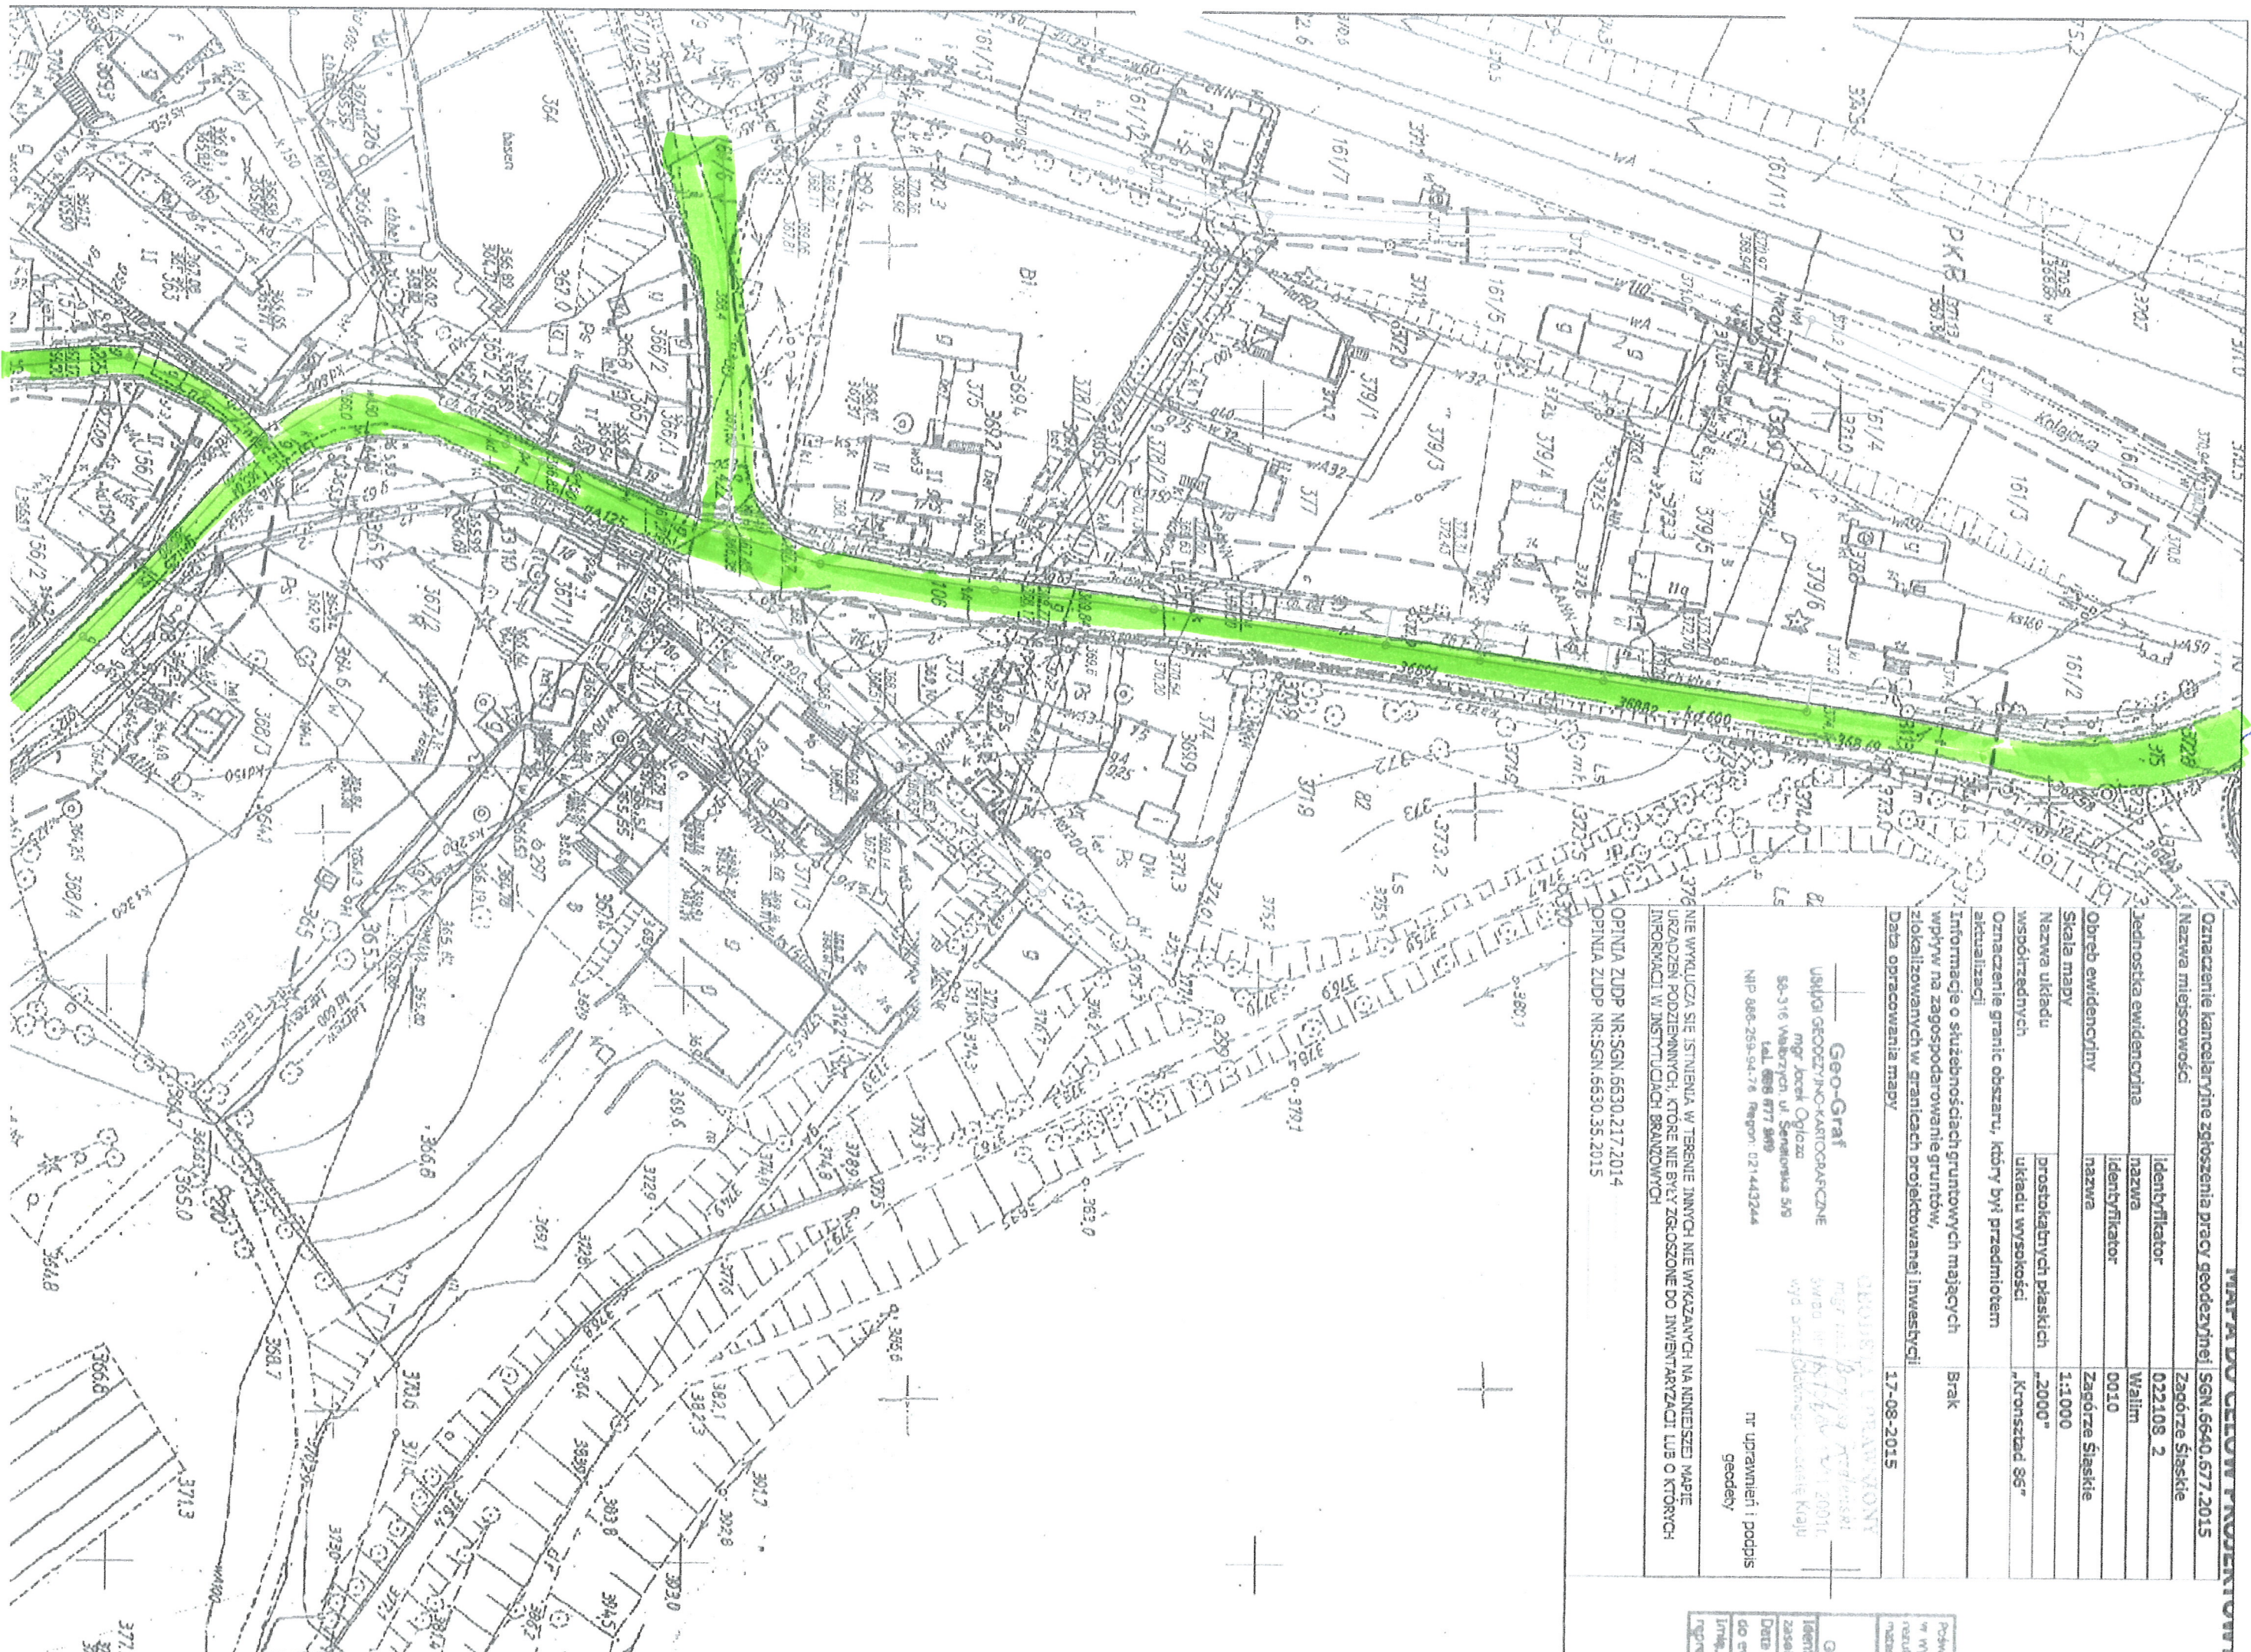

do przejazdu

MAPA DO CELÓW PROJEKTYWNI

Oznaczenie kancelaryjne zgłoszenia pracy geodezyjnej		SGN.6640.677.2015	
Nazwa miejscowości		Zadórze Śląskie	
Jednostka ewidencyjna	identyfikator	nazwa	Wojłm
	identyfikator	nazwa	0010
Obrob ewidencyjny	identyfikator	nazwa	Zadórze Śląskie
Skala mapy	1:1000		
Nazwa urzędu	prostałaknych płaszczy	"2000"	
współrzędnych	urzędu wysokości	"Kronstadt 96"	
Oznaczenie granic obszaru, który był przedmiotem aktualizacji		Brak	
Informacje o służebnościach gruntowych mających wpływ na zagospodarowanie gruntów, zlokalizowanych w granicach projektowanej inwestycji		Brak	
Data opracowania mapy		17-08-2015	
Geo-Graf USŁUGI GEODEZYJNO-KARTOGRAFICZNE mgr Jacek Ogłaza 50-316 Wałbrzych ul. Seniorska 5/5 tel. 666 877 849 NIP 666-269-94-76 Region 021443244 mgr inż. Bogusław Królowski wyd. 17.08.2015 wyd. 17.08.2015 nr uprawnień i podpis geodezyjny			
OPINIA ZUDP NR:SGN.6630.217.2014 OPINIA ZUDP NR:SGN.6630.35.2015			

Podpis
w wy
rezult
mapy

Ident
zawet
Data
do w
Intr
mapy