


WOJEWÓDZKI URZĄD  
OCHRONY ZABYTKÓW  
we Wrocławiu  
DELEGATURA w WAŁBRZYCHU  
58-300 Wałbrzych, ul. Zamkowa 3  
tel. 74 842-64-18, fax 74 842-66-60

Załącznik do pisma:  
znak: W/Am. 5183.105.2016.m  
z dnia 08.04.2016

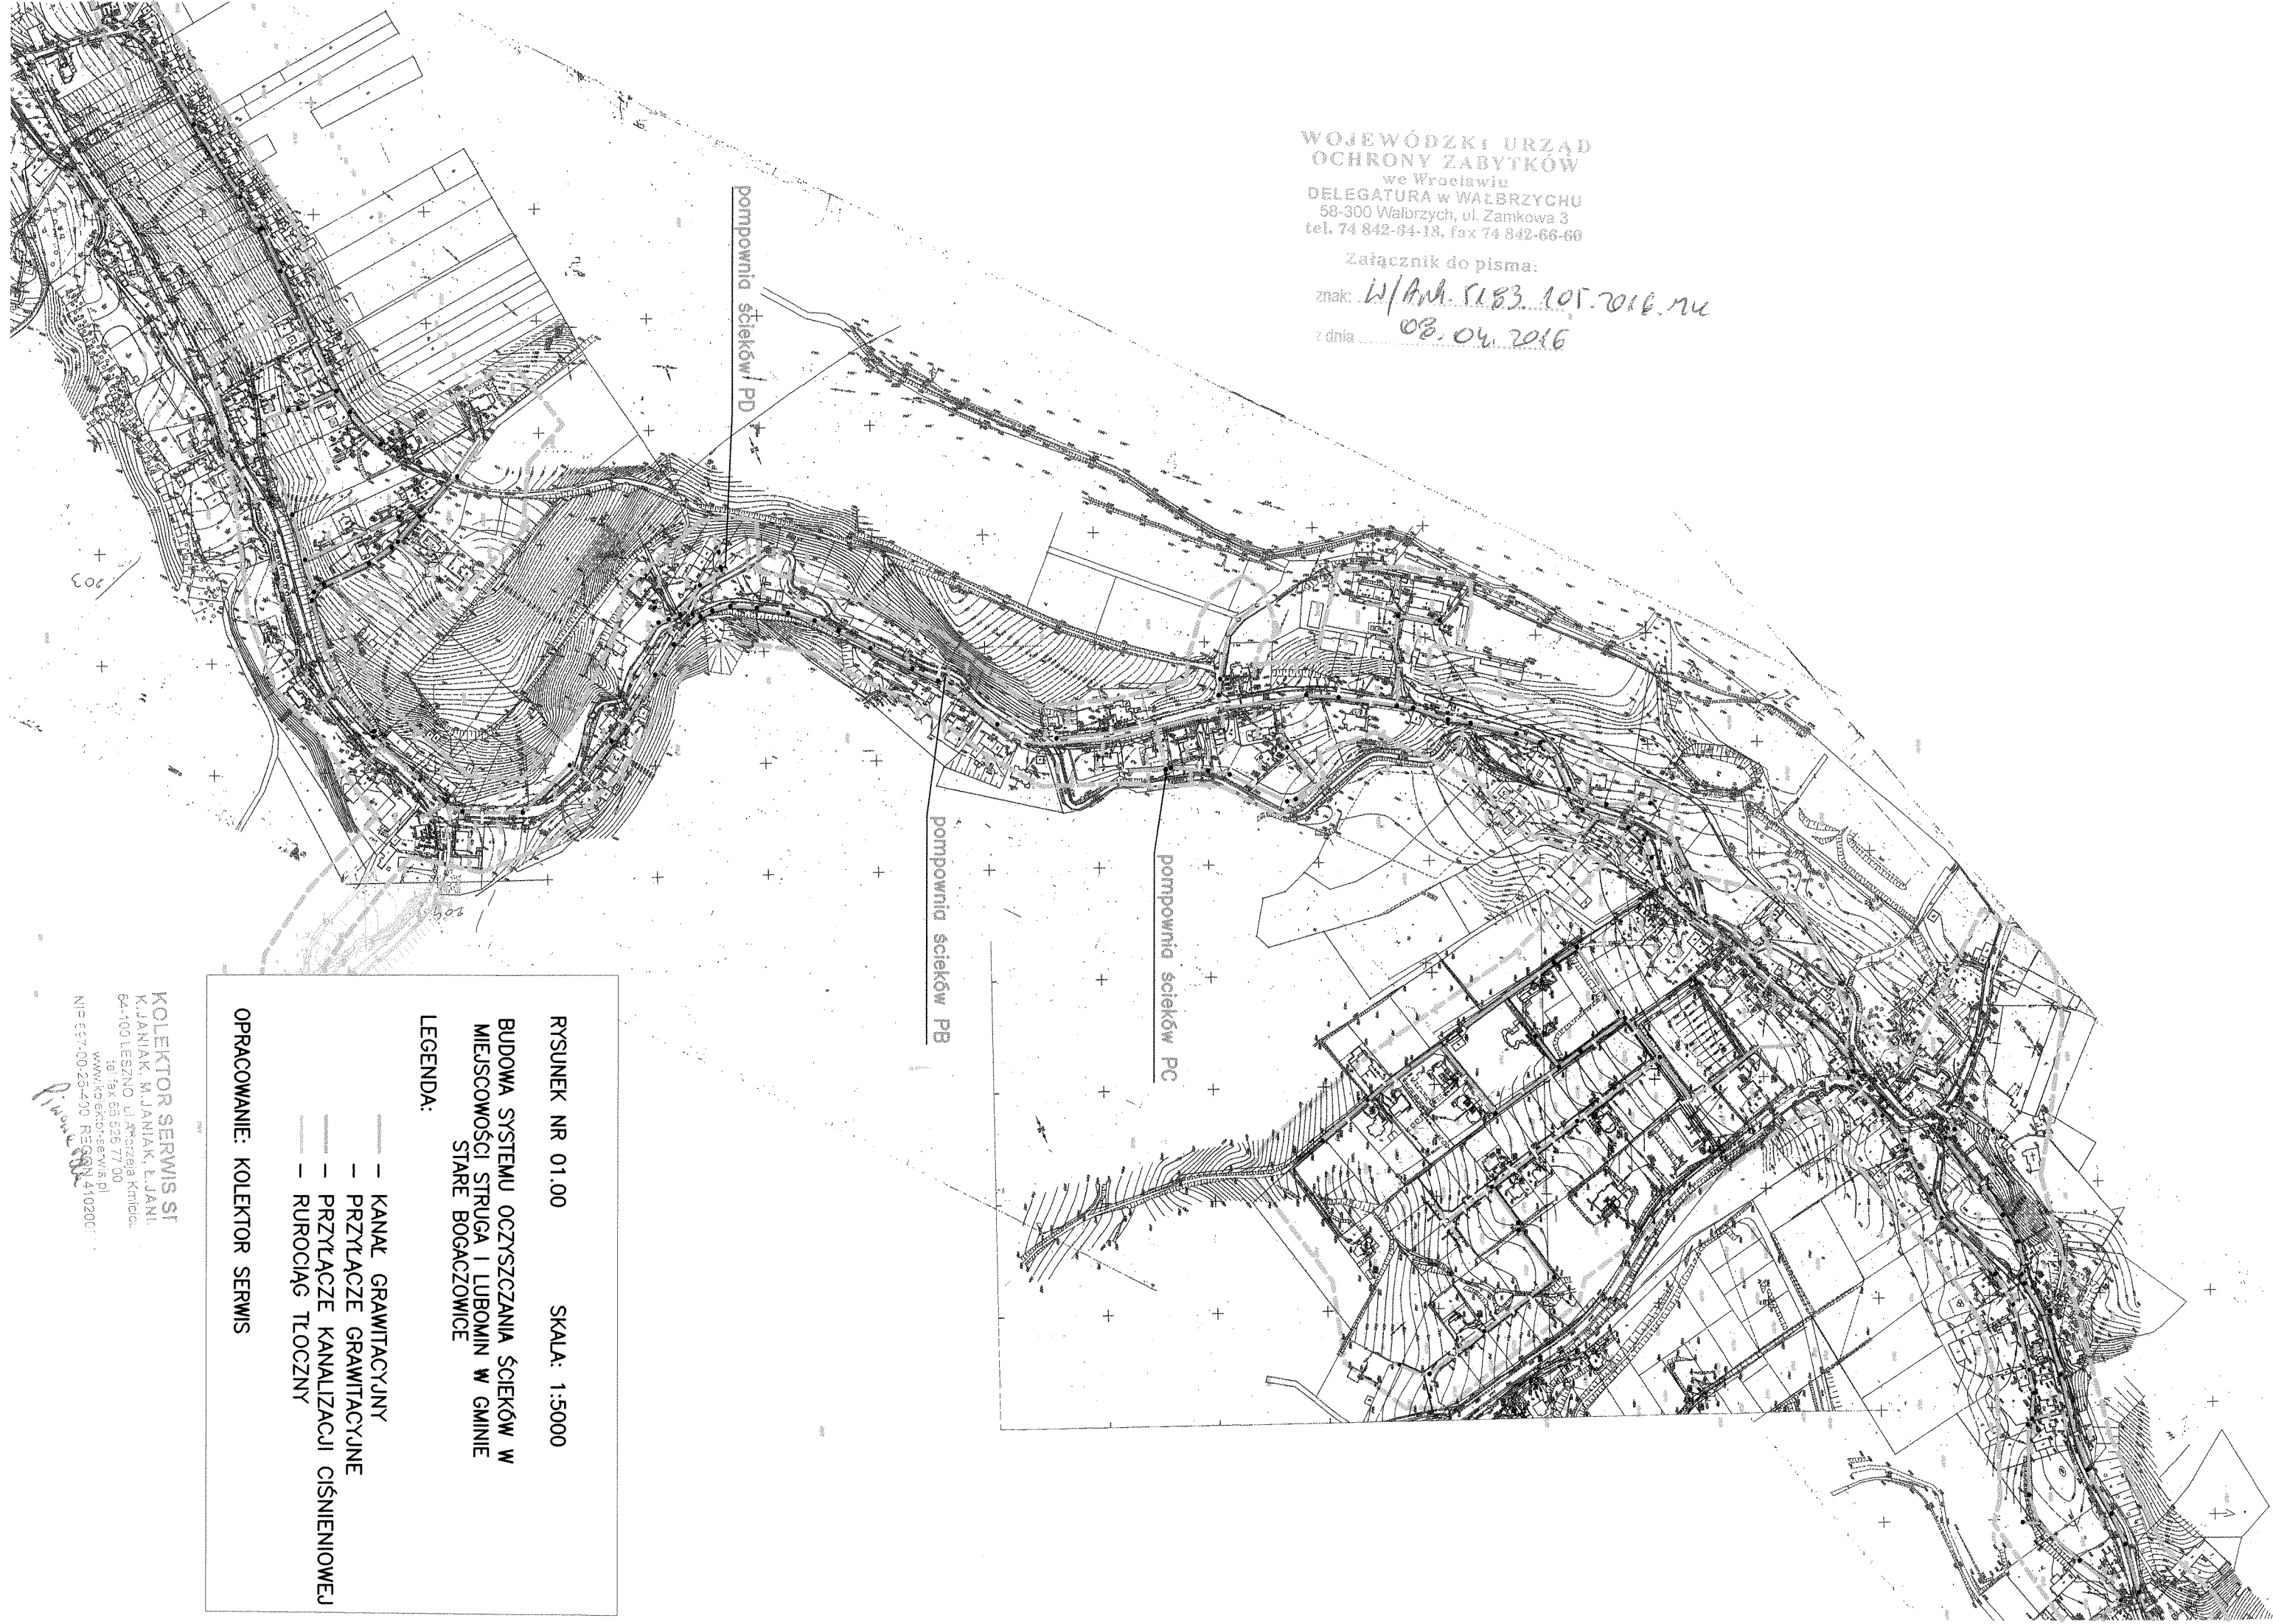

RYSUNEK NR 01.00 SKALA: 1:5000


BUDOWA SYSTEMU OCZYSZCZANIA ŚCIEKÓW W  
MIEJSCOWOŚCI STRUGA I LUBOMIN W GMINIE  
STARE BOGACZOWICE

LEGENDA:

- KANAŁ GRAWITACYJNY
- PRZYŁĄCZE GRAWITACYJNE
- PRZYŁĄCZE KANALIZACJI CIŚNIENIOWEJ
- RUROCIĄG TŁOCZNY

OPRACOWANIE: KOLEKTOR SERWIS

KOLEKTOR SERWIS SI  
K. JANIĄK, M. JANIĄK, E. JANI  
64-100 LESZNO, ul. Mszczaję Kmieć,  
tel./fax 85 626 77 00  
www.kolektor-serwis.pl  
NIP 637-00-25-430 REGON 14102000

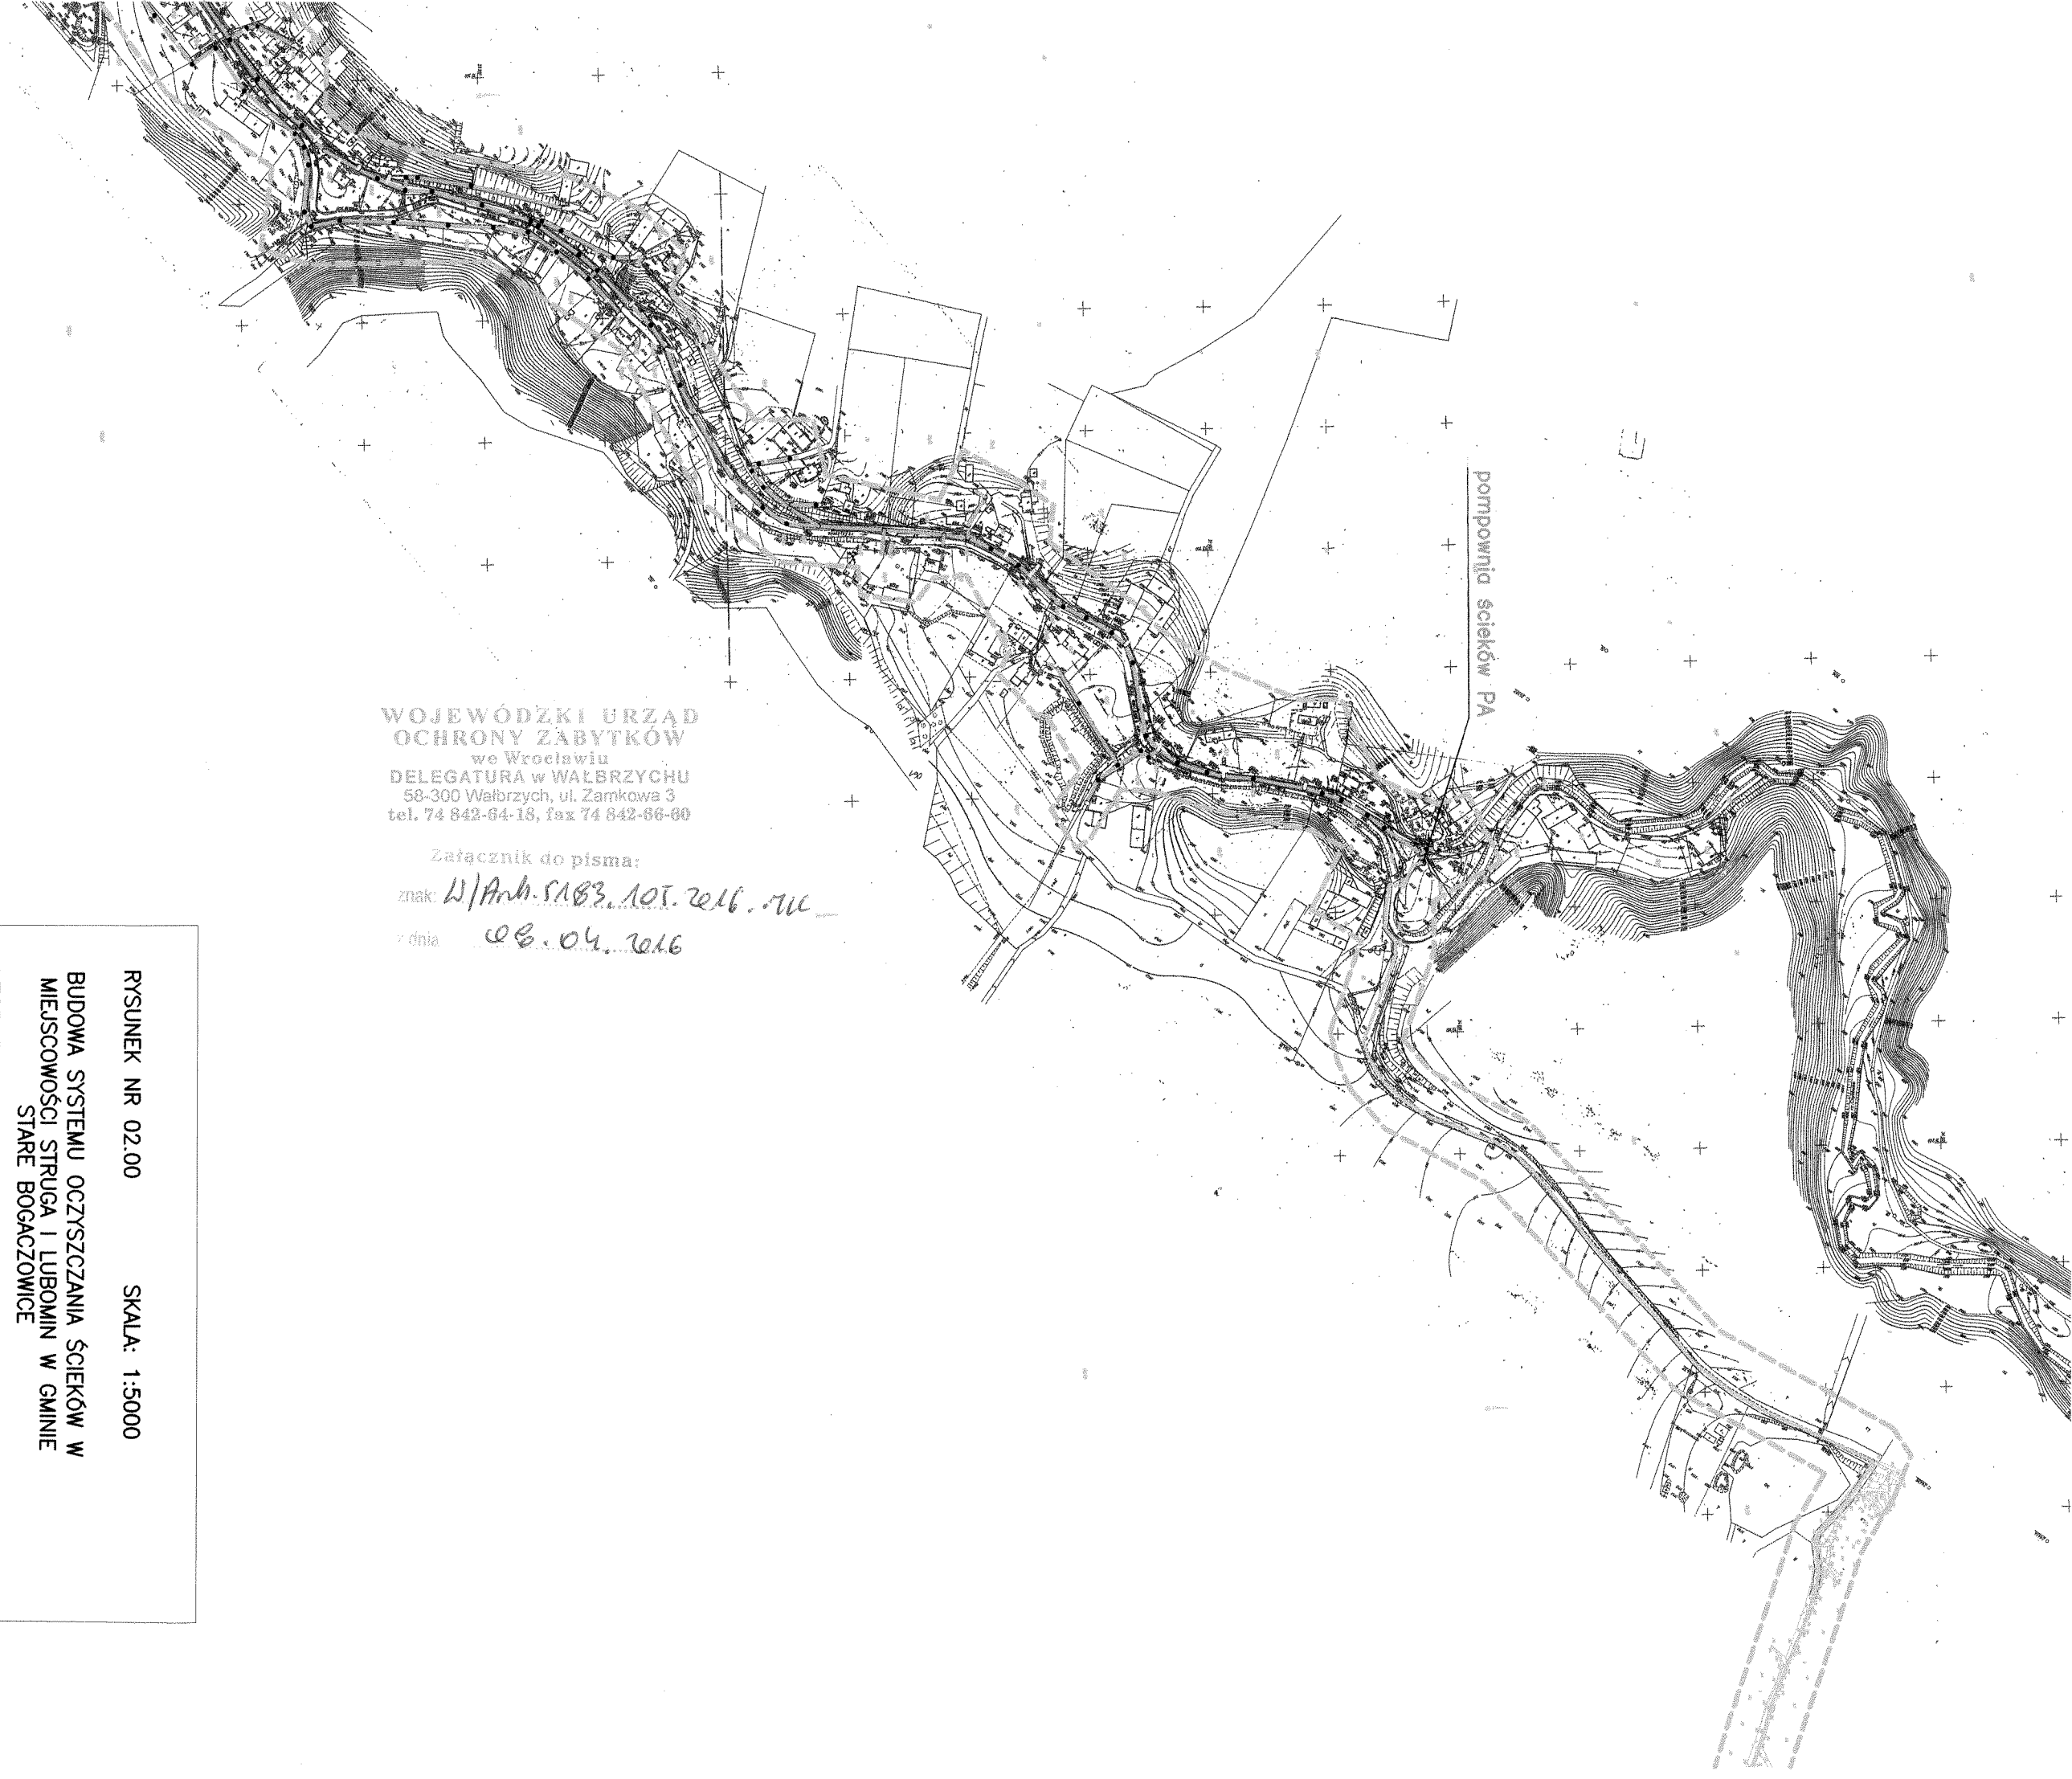

WOJEWÓDZKI URZĄD  
OCHRONY ZABYTEKÓW  
we Wrocławiu  
DELEGATURA w WALBRZYCHU  
58-300 Wałbrzych, ul. Zamkowa 3  
tel. 74 842-64-18, fax 74 842-66-00

Załącznik do pisma:

znak: *W/Anh.5183.105.2016.711*

z dnia *08.04.2016*

RYSunEK NR 02.00

SKALA: 1:5000

BUDOWA SYSTEMU OCZYSZCZANIA ŚCIEKÓW W  
MIEJSCOWOŚCI STRUGA I LUBOMIN W GMINIE  
STARE BOGACZOWICE

LEGENDA:

- KANAŁ GRAWITACYJNY
- PRZYŁĄCZE GRAWITACYJNE
- PRZYŁĄCZE KANALIZACJI CIŚNIENIOWEJ
- RUROCIĄG TLÓCZNY

OPRACOWANIE: KOLEKTOR SERWIS

KOLEKTOR SERWIS SP. J.  
K. JANIĄK, M. JANIĄK, J. JANIĄK

64-100 LESZNO, ul. 7-przełaz, 64-100 LESZNO

tel/fax 65 926 77 90

www.kolektor-serwis.pl

NIP 637-20-25-40 REGON 140298871

*Prace 12/16*

WOJEWÓDZKI URZĄD  
OCHRONY ZABYTKÓW I  
we Wrocławiu  
DELEGATURA W WĄBRZYCHU  
58-300 Wałbrzych, ul. Zamkowa 3  
tel. 74 842-64-18, fax 74 842-66-60  
ul. Zamkowa 3  
fax 74 842-66-60

Załącznik do pisma:

znak: W/Arch. 5183.105.2016. M4  
dnia: 08.04.2016

KOLEKTOR SERWIS SP.J.  
K. JANIAK, M. JANIAK, Ł. JANIAK  
64-100 LESZNO ul. Anorzēja Kmicica 69  
tel/fax 65 526 77 00  
www.kolektor-serwis.pl  
NIP 697-00-25-400 REGON 410200871

*Piwońka*

RYSUNEK NR 03.00

SKALA: 1:5000

BUDOWA SYSTEMU OCZYSZCZANIA ŚCIEKÓW W  
MIEJSCOWOŚCI STRUGA I LUBOMIN W GMINIE  
STARE BOGACZOWICE

LEGENDA:

- KANAŁ GRAWITACYJNY
- PRZYŁĄCZE GRAWITACYJNE
- PRZYŁĄCZE KANALIZACJI CIŚNIENIOWEJ
- RUROCIĄG TŁOCZNY

OPRACOWANIE: KOLEKTOR SERWIS